

BAM Wonen bv

Grasbuurt 3 86 woningen - Delft

Type A
werknr. 9498A
bedaux de brouwer architecten



BAM Advies & Engineering
Runnenburg 12
Postbus 54
3980 CB Bunnik
(030) 6598933

project

Delft - 86 woningen - Grasbuurt 3

omschrijving

voorblad

getekend
SVe
status
definitief

schaal
1:50
datum
05-10-2023

project nr
WN50045

tekening nr

V-100

wijz.

Tekeningenlijst Verkoop - BB - Type A

tekeningnummer	Sheet name	datum	Onderwerp	getekend	Formaat	Schaal	Status
05. Verkoop Algemeen							
V-100	voorblad	05-10-2023	voorblad	SVe	A3	1:50	definitief
V-101	tekeningenlijst	05-10-2023	tekeningenlijst	SVe	A3s		definitief
V-102	renvooi	05-10-2023	renvooi	SVe	A3		definitief
V-105	Situatie	05-10-2023	Situatie	SVe	A1	1:500	definitief
V-106	enkele berging	05-10-2023	enkele berging	SVe	A2	1:50	definitief
V-107	dubbele berging	05-10-2023	dubbele berging	SVe	A2	1:50	definitief
05. Verkoop Blokoverzichten							
V-A-05	Blok 24-25 gevels	05-10-2023	Blok 24 en 25	SVe	A1	1:100	definitief
V-A-06	Blok 26 gevels	05-10-2023	Blok 26	SVe	A1	1:100	definitief
V-A-07	Blok 27-28 gevels	05-10-2023	Blok 27 en 28	SVe	A1	1:100	definitief
V-A-08	Blok 32-33 gevels	05-10-2023	Blok 32 en 33	SVe	A1	1:100	definitief
V-A-09	Blok 34-35 gevels	05-10-2023	Blok 34 en 35	SVe	A1	1:100	definitief
05. Verkoop indelingsvariant							
V-A-104	Optie_A_1e verd inloopkast	05-10-2023	Type A	SVe	A3s	1:50	voorlopig
V-A-105	Optie_A_1e verd kastenwand	05-10-2023	Type A	Author			
V-A-106	Optie_A_2e verd geen slaapkamer	05-10-2023	Type A	SVe	A3s	1:50	voorlopig
V-A-107	Optie_A_bg trapkast, uitbouw 2,4	05-10-2023	Type A	SVe	A3s	1:50	voorlopig
05. Verkoop Opties ruimtevergroterend							
V-A-100	Optie_A_uitbouw 2,4	05-10-2023	Type A	Author	A3s	1:50	definitief
V-A-101	Optie_A_uitbouw 2,40 + dubbele deuren	05-10-2023	Type A	SVe	A3s	1:50	definitief
V-A-102	Optie_A_dubbele deuren	05-10-2023	Type A	Author	A3s	1:50	definitief
V-A-103	Optie_A_dakkapel achtergevel	05-10-2023	Type A	SVe	A3s	1:50	definitief
V-A-200	Optie_A_uitbouw 2,4	05-10-2023	Type A	Author	A3s	1:50	definitief
V-A-201	Optie_A_uitbouw + dubbele deuren + dakkapel	05-10-2023	Type A	Author	A3s	1:50	definitief
V-A-300	Optie_A_uitbouw + dubbele deuren + dakkapel	05-10-2023	Type A	Author	A3s	1:50	definitief
05. Verkoop Type							
V-A1-00	A1 00 begane grond	05-10-2023	A1	SVe	A3s	1:50	definitief
V-A1-01	A1 01 eerste verdieping	05-10-2023	A1	SVe	A3s	1:50	definitief
V-A1-02	A1 02 tweede verdieping	05-10-2023	A1	SVe	A3s	1:50	definitief
V-A1-04	A1 doorsnede	05-10-2023	A1	SVe	A3s	1:50	definitief
V-A2.2-00	A2.2 00 begane grond	05-10-2023	A2.2	SVe	A3s	1:50	definitief
V-A2.2-01	A2.2 01 eerste verdieping	05-10-2023	A2.2	SVe	A3s	1:50	definitief
V-A2.2-02	A2.2 02 tweede verdieping	05-10-2023	A2.2	SVe	A3s	1:50	definitief
V-A2.2-04	A2.2 doorsnede	05-10-2023	A2.2	SVe	A3s	1:50	definitief
V-A2.3-00	A2.3 00 begane grond	05-10-2023	A2.3	SVe	A3s	1:50	definitief
V-A2.3-01	A2.3 01 eerste verdieping	05-10-2023	A2.3	SVe	A3s	1:50	definitief
V-A2.3-02	A2.3 02 tweede verdieping	05-10-2023	A2.3	SVe	A3s	1:50	definitief
V-A2.3-04	A2.3 doorsnede	05-10-2023	A2.3	SVe	A3s	1:50	definitief
V-A2.4s-00	A2.4s 00 begane grond	05-10-2023	A2.4s	SVe	A3s	1:50	definitief
V-A2.4s-01	A2.4s 01 eerste verdieping	05-10-2023	A2.4s	SVe	A3s	1:50	definitief
V-A2.4s-02	A2.4s 02 tweede verdieping	05-10-2023	A2.4s	SVe	A3s	1:50	definitief
V-A2.4s-04	A2.4s doorsnede	05-10-2023	A2.4s	SVe	A3s	1:50	definitief
V-A3-00	A3 00 begane grond	05-10-2023	A3	SVe	A3s	1:50	definitief
V-A3-01	A3 01 eerste verdieping	05-10-2023	A3	SVe	A3s	1:50	definitief
V-A3-02	A3 02 tweede verdieping	05-10-2023	A3	SVe	A3s	1:50	definitief
V-A3-04	A3 doorsnede	05-10-2023	A3	SVe	A3s	1:50	definitief
V-A4-00	A4 00 begane grond	05-10-2023	A4	SVe	A3s	1:50	definitief
V-A4-01	A4 01 eerste verdieping	05-10-2023	A4	SVe	A3s	1:50	definitief
V-A4-02	A4 02 tweede verdieping	05-10-2023	A4	SVe	A3s	1:50	definitief
V-A4-04	A4 doorsnede	05-10-2023	A4	SVe	A3s	1:50	definitief
V-A4.1-00	A4.1 00 begane grond	05-10-2023	A4.1	SVe	A3s	1:50	definitief
V-A4.1-01	A4.1 01 eerste verdieping	05-10-2023	A4.1	SVe	A3s	1:50	definitief
V-A4.1-02	A4.1 02 tweede verdieping	05-10-2023	A4.1	SVe	A3s	1:50	definitief
V-A4.1-04	A4.1 doorsnede	05-10-2023	A4.1	SVe	A3s	1:50	definitief
V-A6s-00	A6s 00 begane grond	05-10-2023	A6s	SVe	A3s	1:50	definitief
V-A6s-01	A6s 01 eerste verdieping	05-10-2023	A6s	SVe	A3s	1:50	definitief
V-A6s-02	A6s 02 tweede verdieping	05-10-2023	A6s	SVe	A3s	1:50	definitief
V-A6s-04	A6s doorsnede	05-10-2023	A6s	SVe	A3s	1:50	definitief



BAM Advies & Engineering
Runnenburg 12
Postbus 54
3980 CB Bunnik
(030) 6598933

project

Delft - 86 woningen - Grasbuurt 3

omschrijving

tekeningenlijst

getekend

SVe

status

definitief

schaal

datum

05-10-2023

project nr

WN50045

tekening nr

V-101

wijz.


 
 
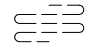







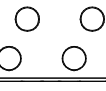

formaat: A3s

Renvooi:

Algemeen:

- cv centrale verwarming
- b boiler
- hwa hemelwaterafvoer
- no noodoverstort
- mv mechanische ventilatie
- sv stadsverwarming
- k kast



Installaties:

  -  vermoedelijk plaats en afmeting radiator
-  vermoedelijk plaats en afmeting convector
-  verdeler vloerverwarming
-  ruimte voorzien van vloerverwarming
-  afzuigpunt mechanische ventilatie (plafond)
-  afzuigpunt mechanische ventilatie (wand)
-  douche
-  kraan
-  water-water warmtepomp
-  lucht-water warmtepomp
-  MV box
-  WTW unit
-  omvormer tbv zonnepanelen

Deuren:


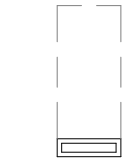
-  kanteldeur
-  schuifdeur
-  zelfsluitende deur
-  brandwerende deur

Ventilatie:

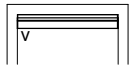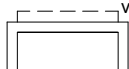

-  ventilatierooster op het glas
-  verborgen ventilatierooster achter gevelbekleding

Elektra:








-  rookmelder (plafond)
-  aansluitpunt boiler
-  aansluitpunt vaatwasser
-  aansluitpunt UTP-RJ45
-  thermostaat
-  nachtverlaging
-  koppeldoos
-  drukknop deurbel
-  zoemer deurbel
-  plafondlichtpunt
-  wandlichtpunt
-  wandlichtpunt met armatuur
-  schakelaar
-  serieschakelaar
-  wisselschakelaar
-  wandcontactdoos enkel
-  wandcontactdoos dubbel
-  wandcontactdoos elektrisch koken
-  wandcontactdoos afzuigkap
-  wandcontactdoos mechanische ventilatie
-  wandcontactdoos omvormer
-  meterkast
-  werkschakelaar tbv zonnepanelen
-  60 minuten WBDBO

-  inbouwsteen Gierzwaluw
-  inbouwsteen insecten
-  inbouwsteen Vleermuizen

Wanden:







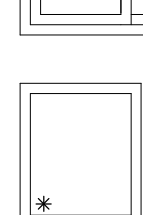
-  gipsblokken 7cm
-  gipsblokken zwaar, 7cm

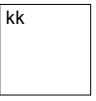Overig:

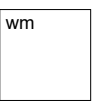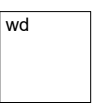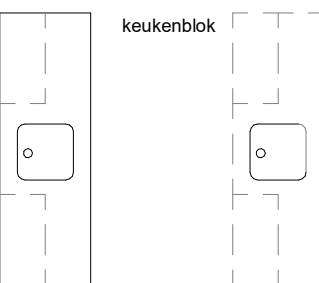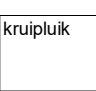-  kk opstelplaats koelkast
-  kt opstelplaats kooktoestel
-  ww opstelplaats vaatwasser
-  wm opstelplaats wasmachine
-  wd opstelplaats wasdroger
-  keukenblok
plaatsingsmogelijkheid
keukenblok
-  kruipluik kruipluik

Draairichting ramen / deuren:

hangzijde = scharnierzijde

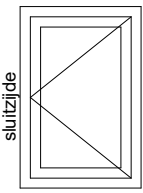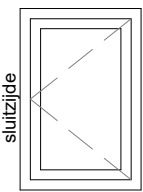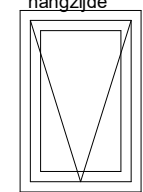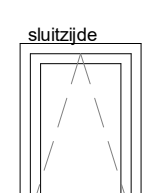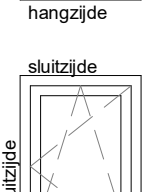-  deur/draairaam [naar buiten]
-  deur/draairaam [naar binnen]
-  uitzetraam
-  valraam [naar binnen]
-  draaikiepraam [naar binnen]
-  schuifpui/schuifraam [een deel schuivend]
← binnen schuivend deel
-  éénzijdig doorvalveilig glas





project
Delft - 86 woningen - Grasbuurt 3


omschrijving
renvooi
BAM Advies & Engineering
Runnenburg 12
Postbus 54
3980 CB Bunnik
(030) 6598933

getekend
SVe
status
definitief
schaal
datum
05-10-2023


project nr
WN50045
tekening nr
V-102
wijz.

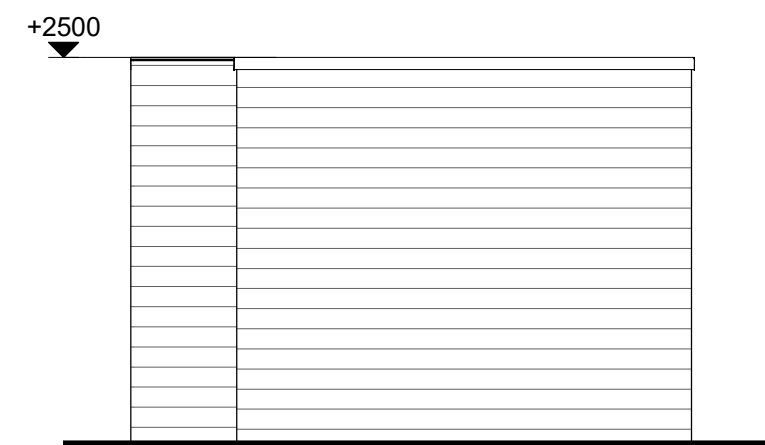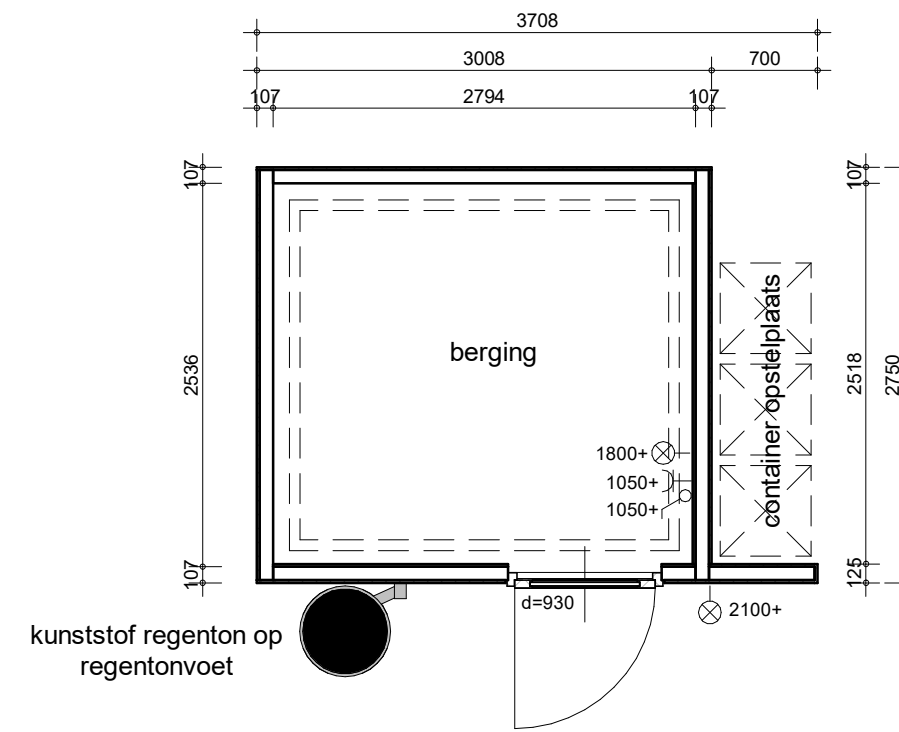

Achtergevel

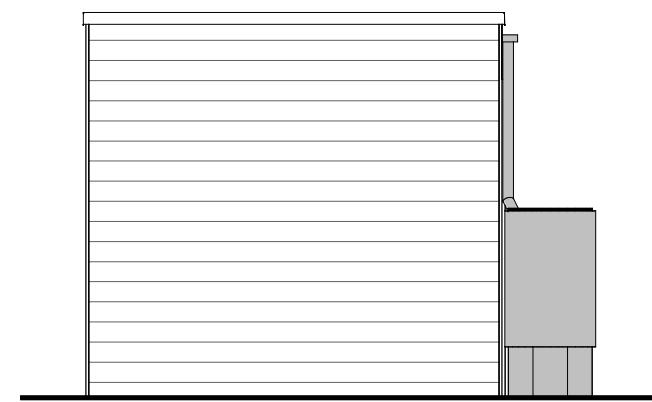



Linker zijgevel

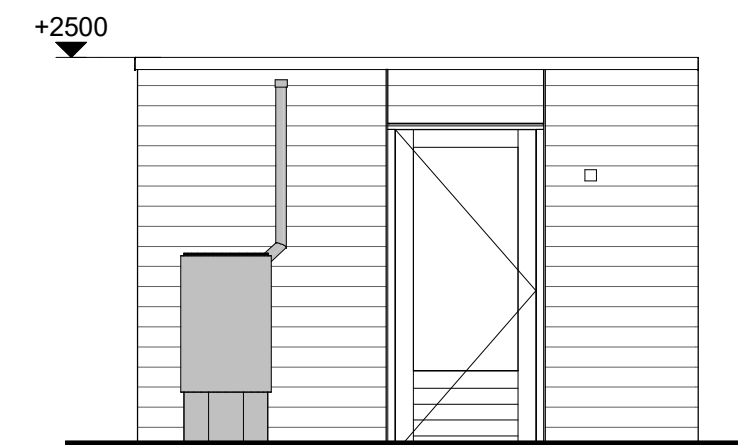


Voorgevel



Rechter zijgevel

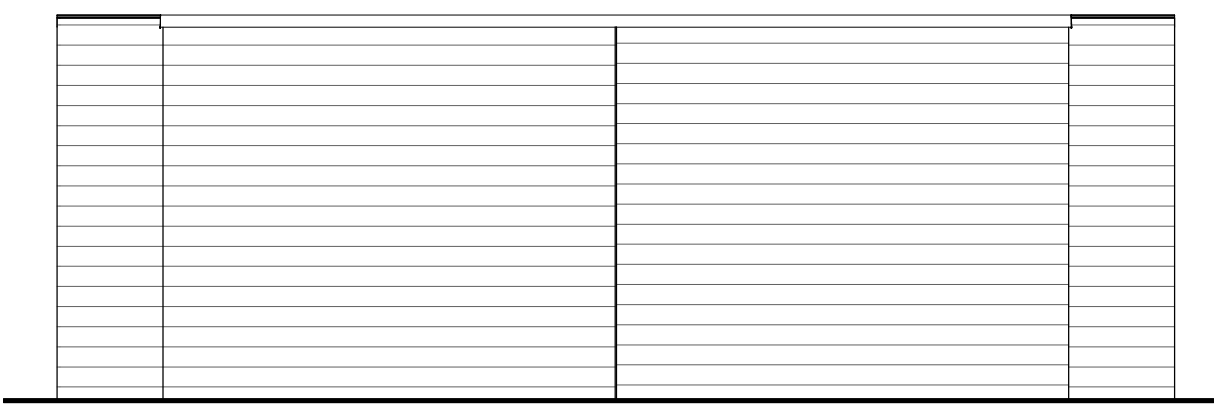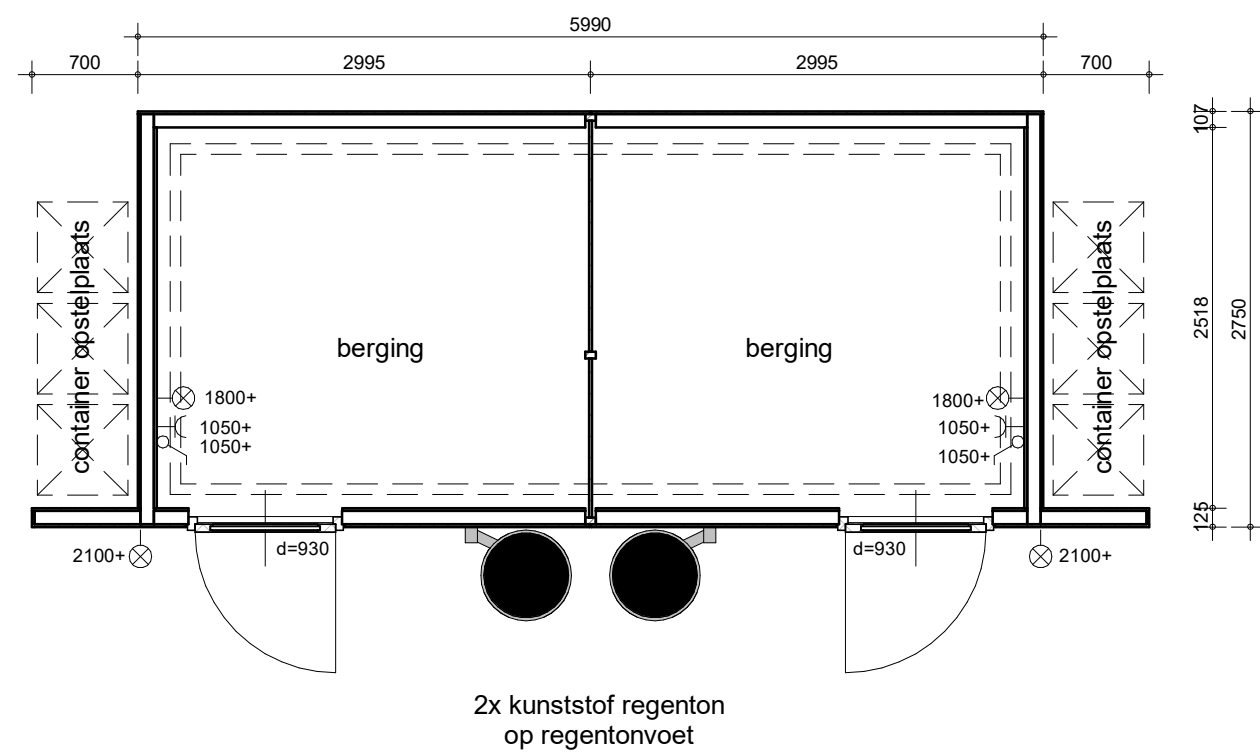


Achtergevel

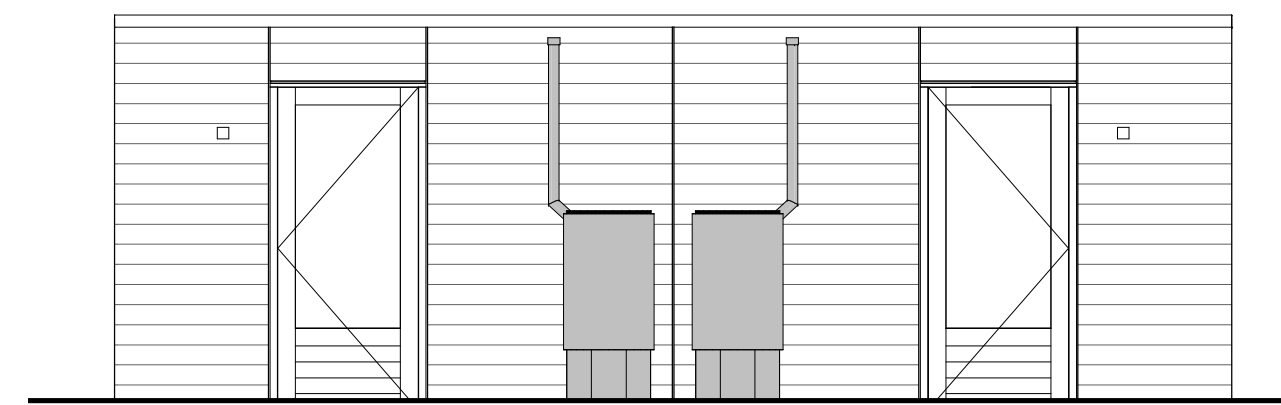


Voorgevel




Linker zijgevel

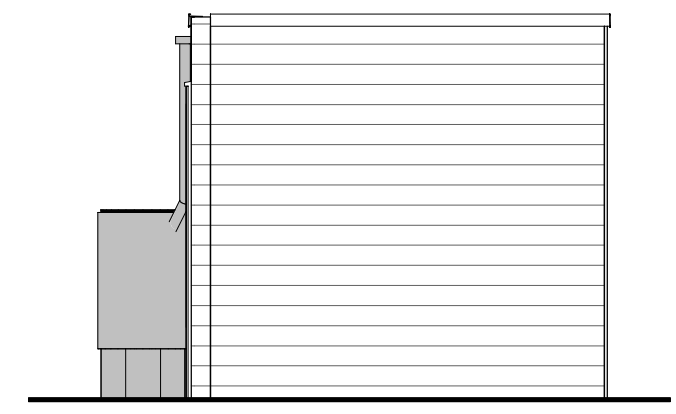

Rechter zijgevel


 project
 Delft - 86 woningen - Grasbuurt 3
 BAM Advies & Engineering
 Runnenburg 12
 Postbus 54
 3980 CB Bunnik
 (030) 6598933

getekend
 SVe
 status
 definitief
 project nr
 WN50045
 tekening nr
 V-107
 schaal
 1:50
 datum
 05-10-2023
 wijz.

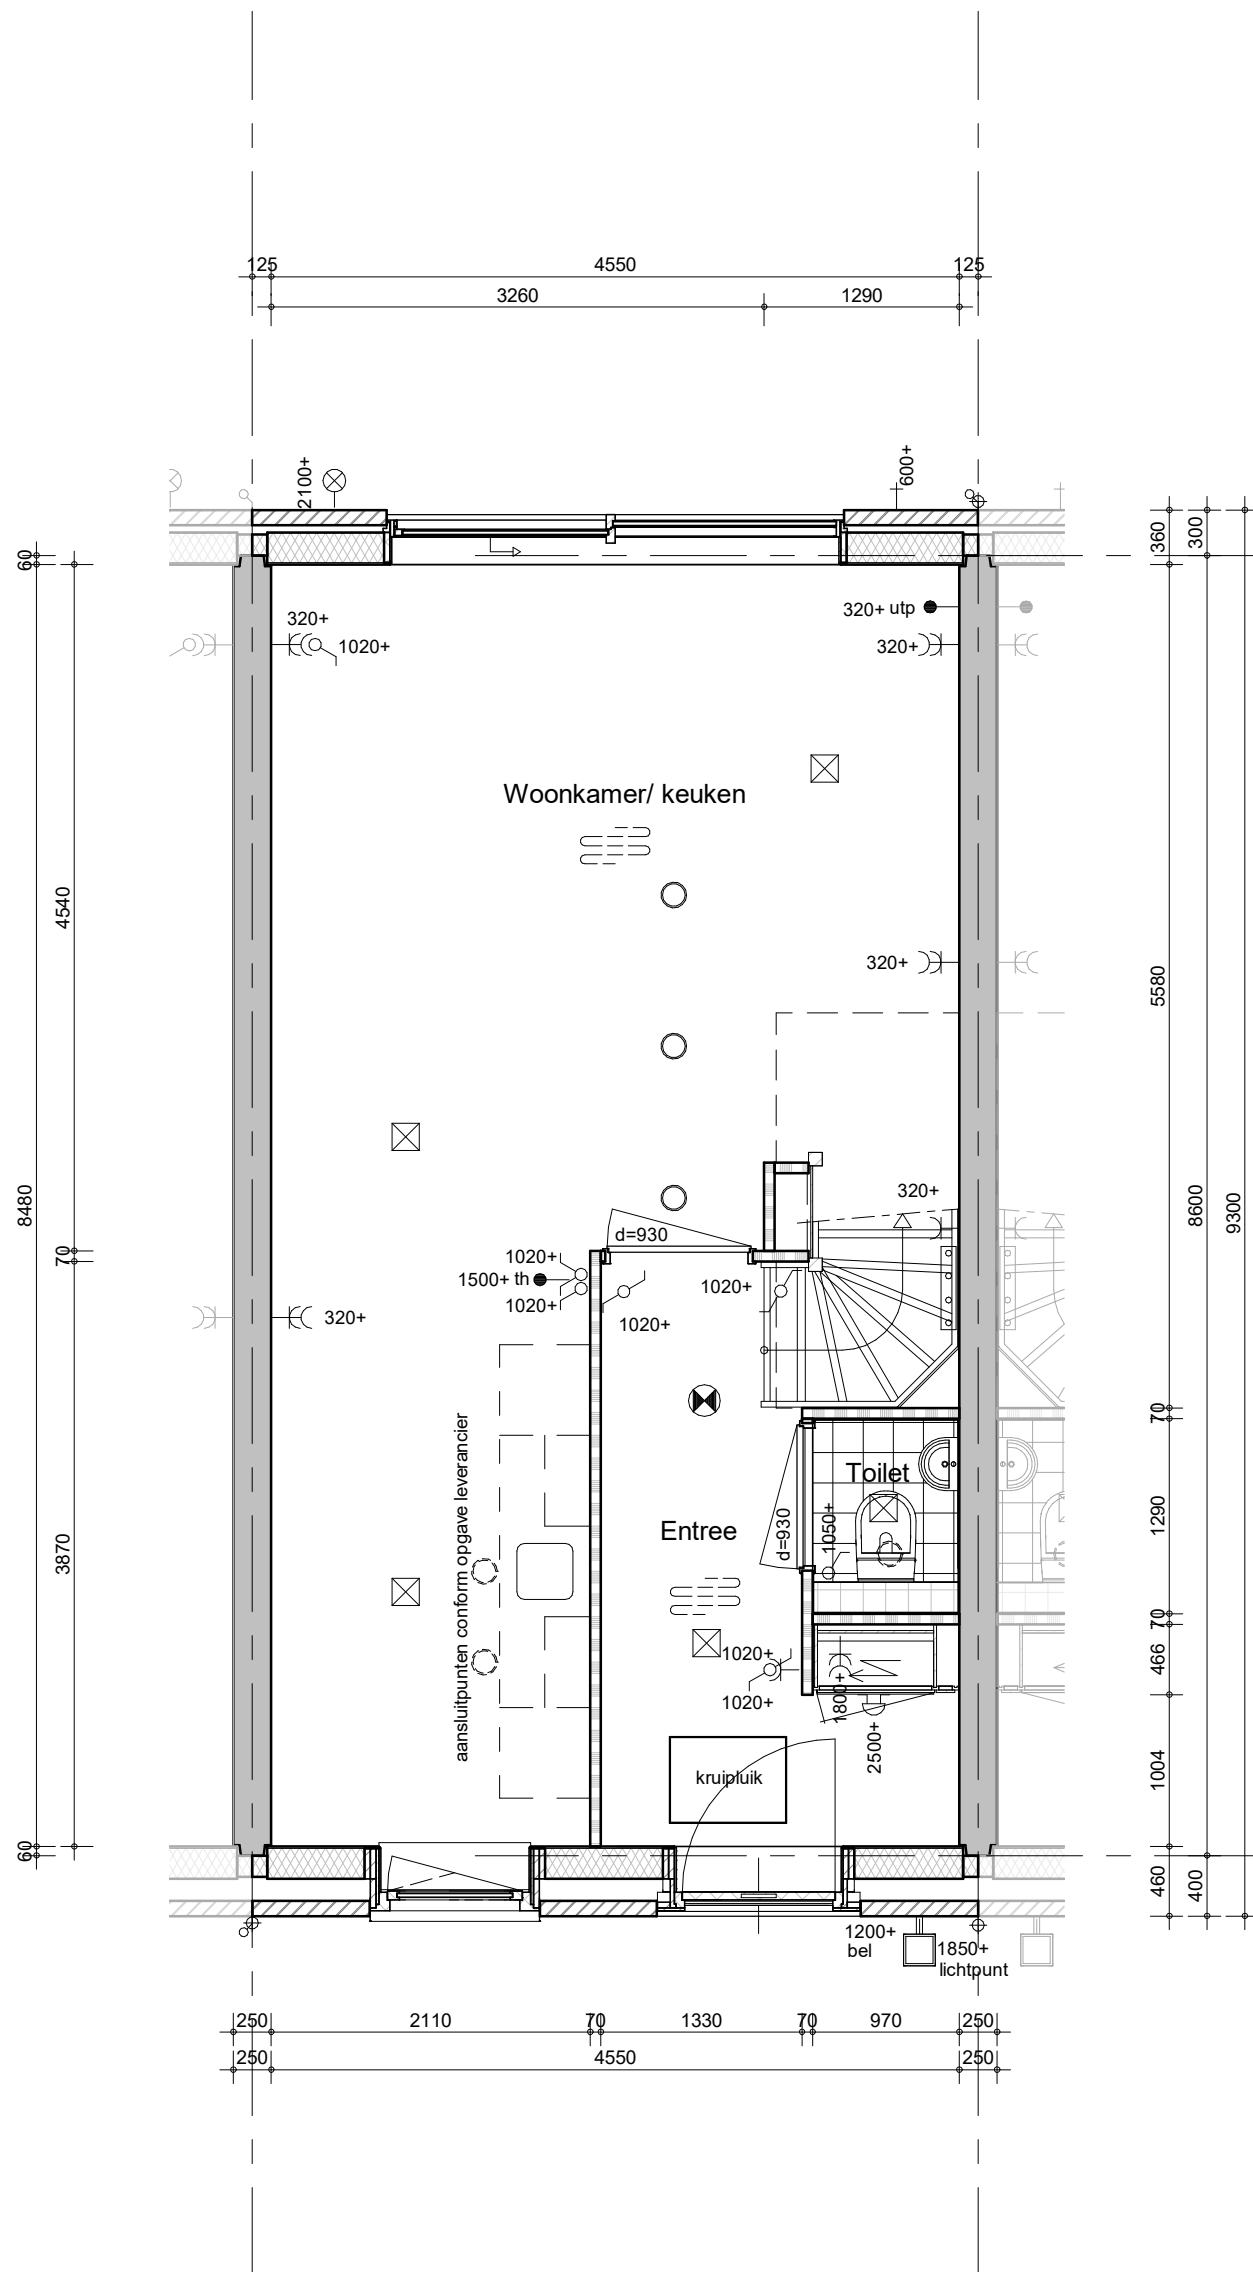

bouwnummer 144, 146, 150, 152, 159, 162, 172, 178, 185, 202, 207 (als getekend)
 bouwnummer 145, 151, 153, 156, 158, 163, 173, 174, 177, 179, 182, 184, 201, 203, 206, 208 (als gespiegeld)



project
 Delft - 86 woningen - Grasbuurt 3

BAM Advies & Engineering
 Runnenburg 12
 Postbus 54
 3980 CB Bunnik
 (030) 6598933


omschrijving
 A1
 begane grond

getekend
 SVe
 status
 definitief

schaal
 1:50
 datum
 05-10-2023

project nr
 WN50045
 tekening nr
V-A1-00

wijz.

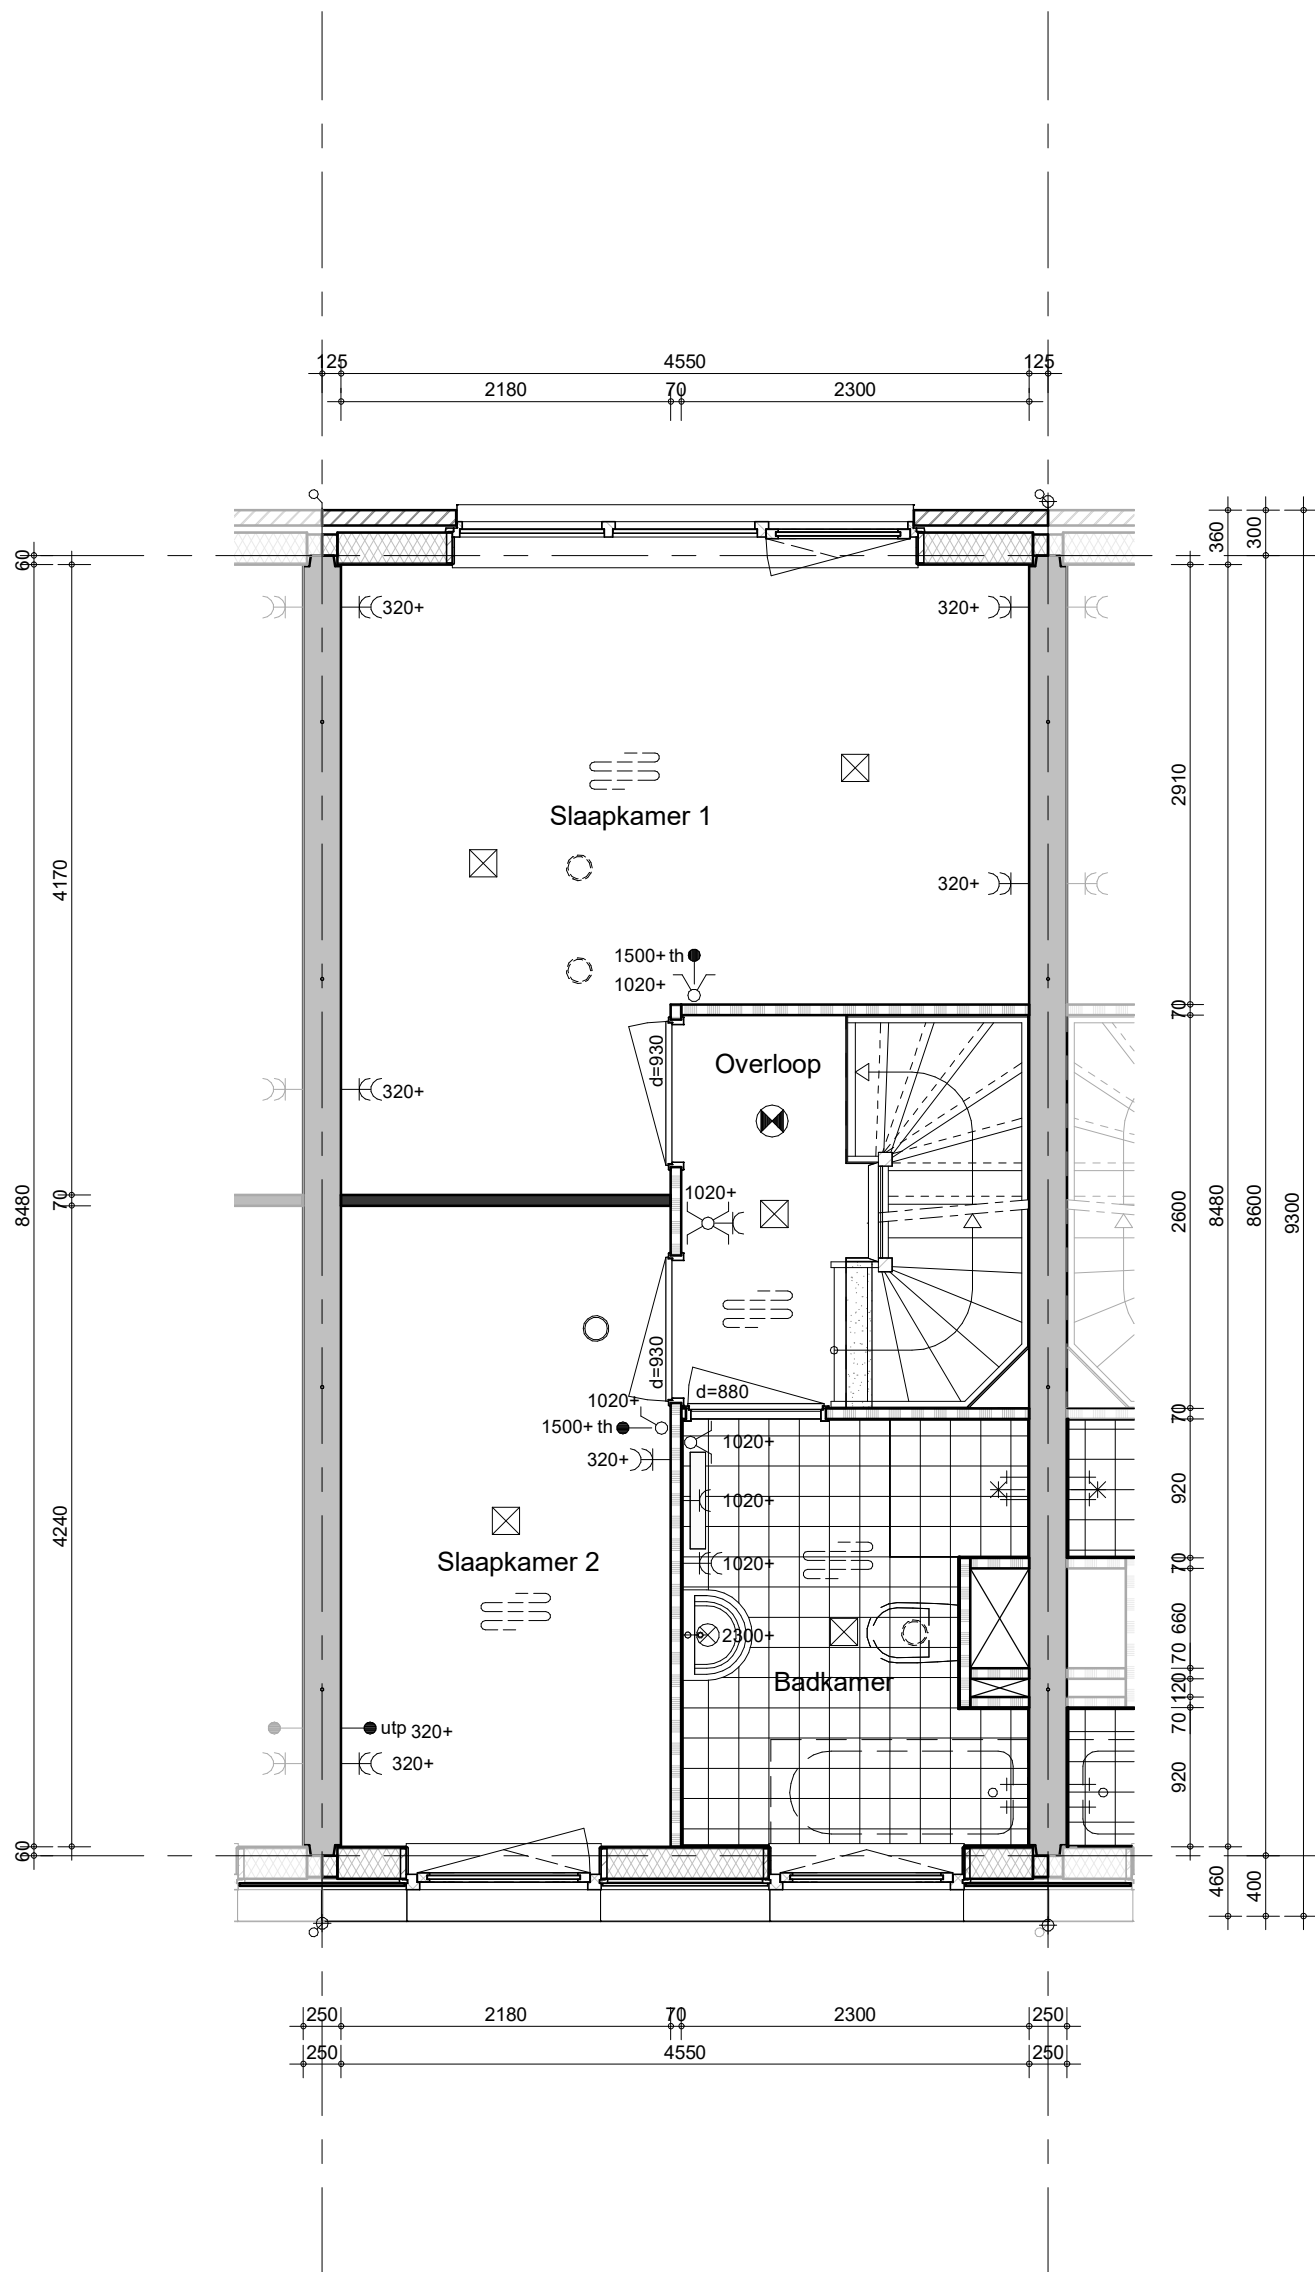

bouwnummer 144, 146, 150, 152, 159, 162, 172, 178, 185, 202, 207 (als getekend)
 bouwnummer 145, 151, 153, 156, 158, 163, 173, 174, 177, 179, 182, 184, 201, 203, 206, 208 (als gespiegeld)



project
 Delft - 86 woningen - Grasbuurt 3

BAM Advies & Engineering
 Runnenburg 12
 Postbus 54
 3980 CB Bunnik
 (030) 6598933


omschrijving
 A1
 eerste verdieping

getekend
 SVe
 status
 definitief

schaal
 1:50
 datum
 05-10-2023

project nr
 WN50045
 tekening nr
 V-A1-01

wijz.

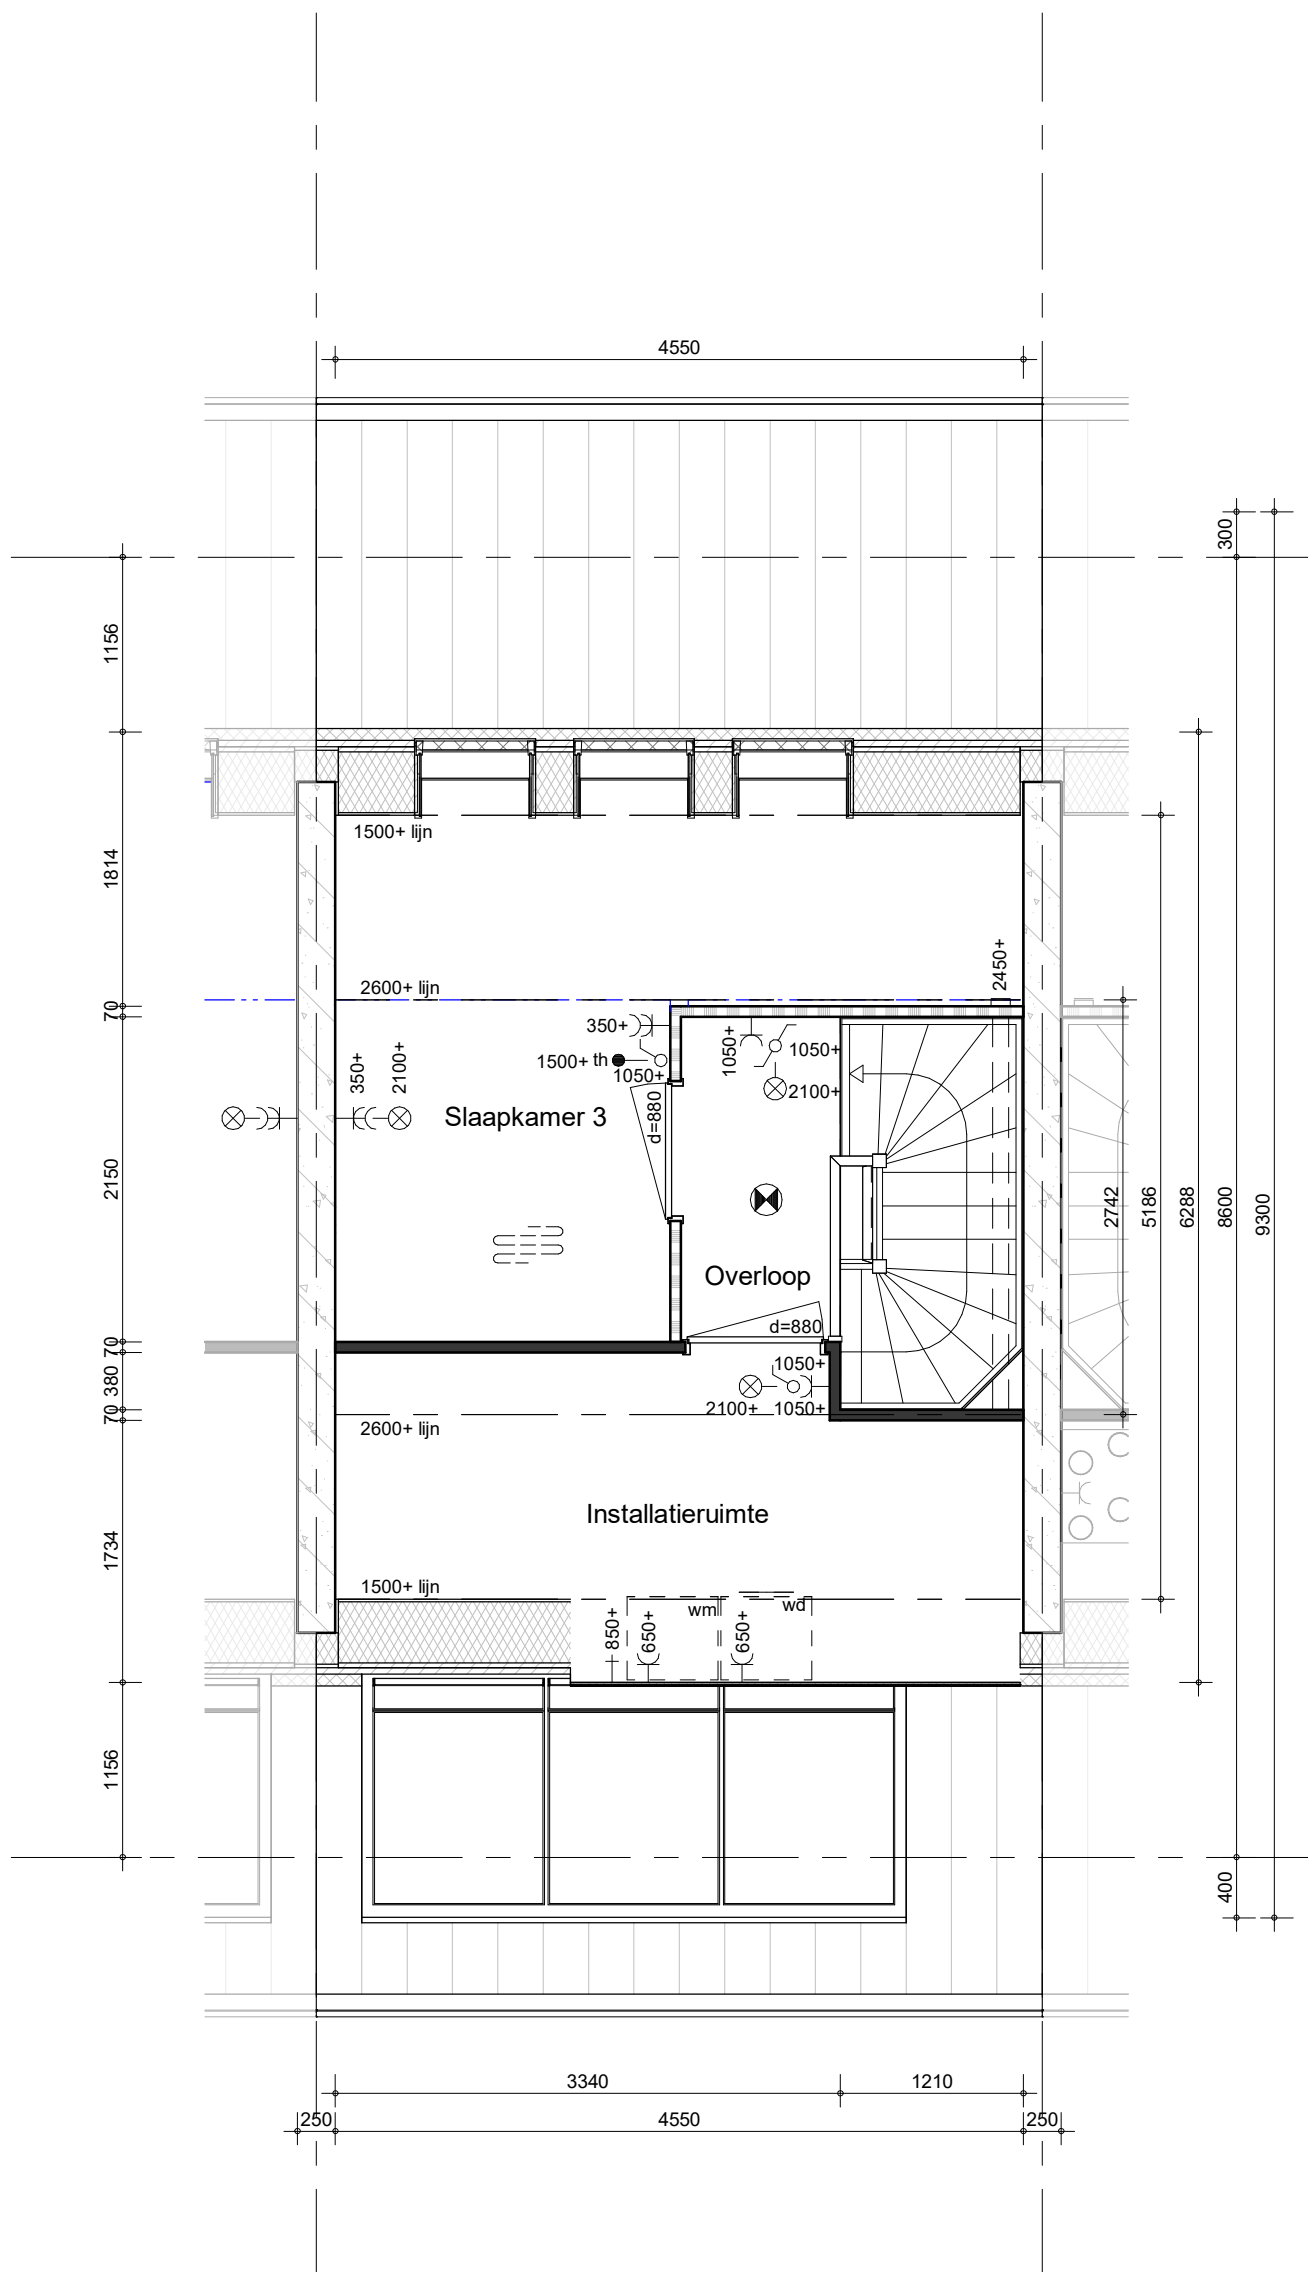

bouwnummer 144, 146, 150, 152, 159, 162, 172, 178, 185, 202, 207 (als getekend)
 bouwnummer 145, 151, 153, 156, 158, 163, 173, 174, 177, 179, 182, 184, 201, 203, 206, 208 (als gespiegeld)



project
 Delft - 86 woningen - Grasbuurt 3

BAM Advies & Engineering
 Runnenburg 12
 Postbus 54
 3980 CB Bunnik
 (030) 6598933


omschrijving
 A1
 tweede verdieping

getekend
 SVe
 status
 definitief

schaal
 1:50
 datum
 05-10-2023

project nr
 WN50045
 tekening nr
 V-A1-02

wijz.

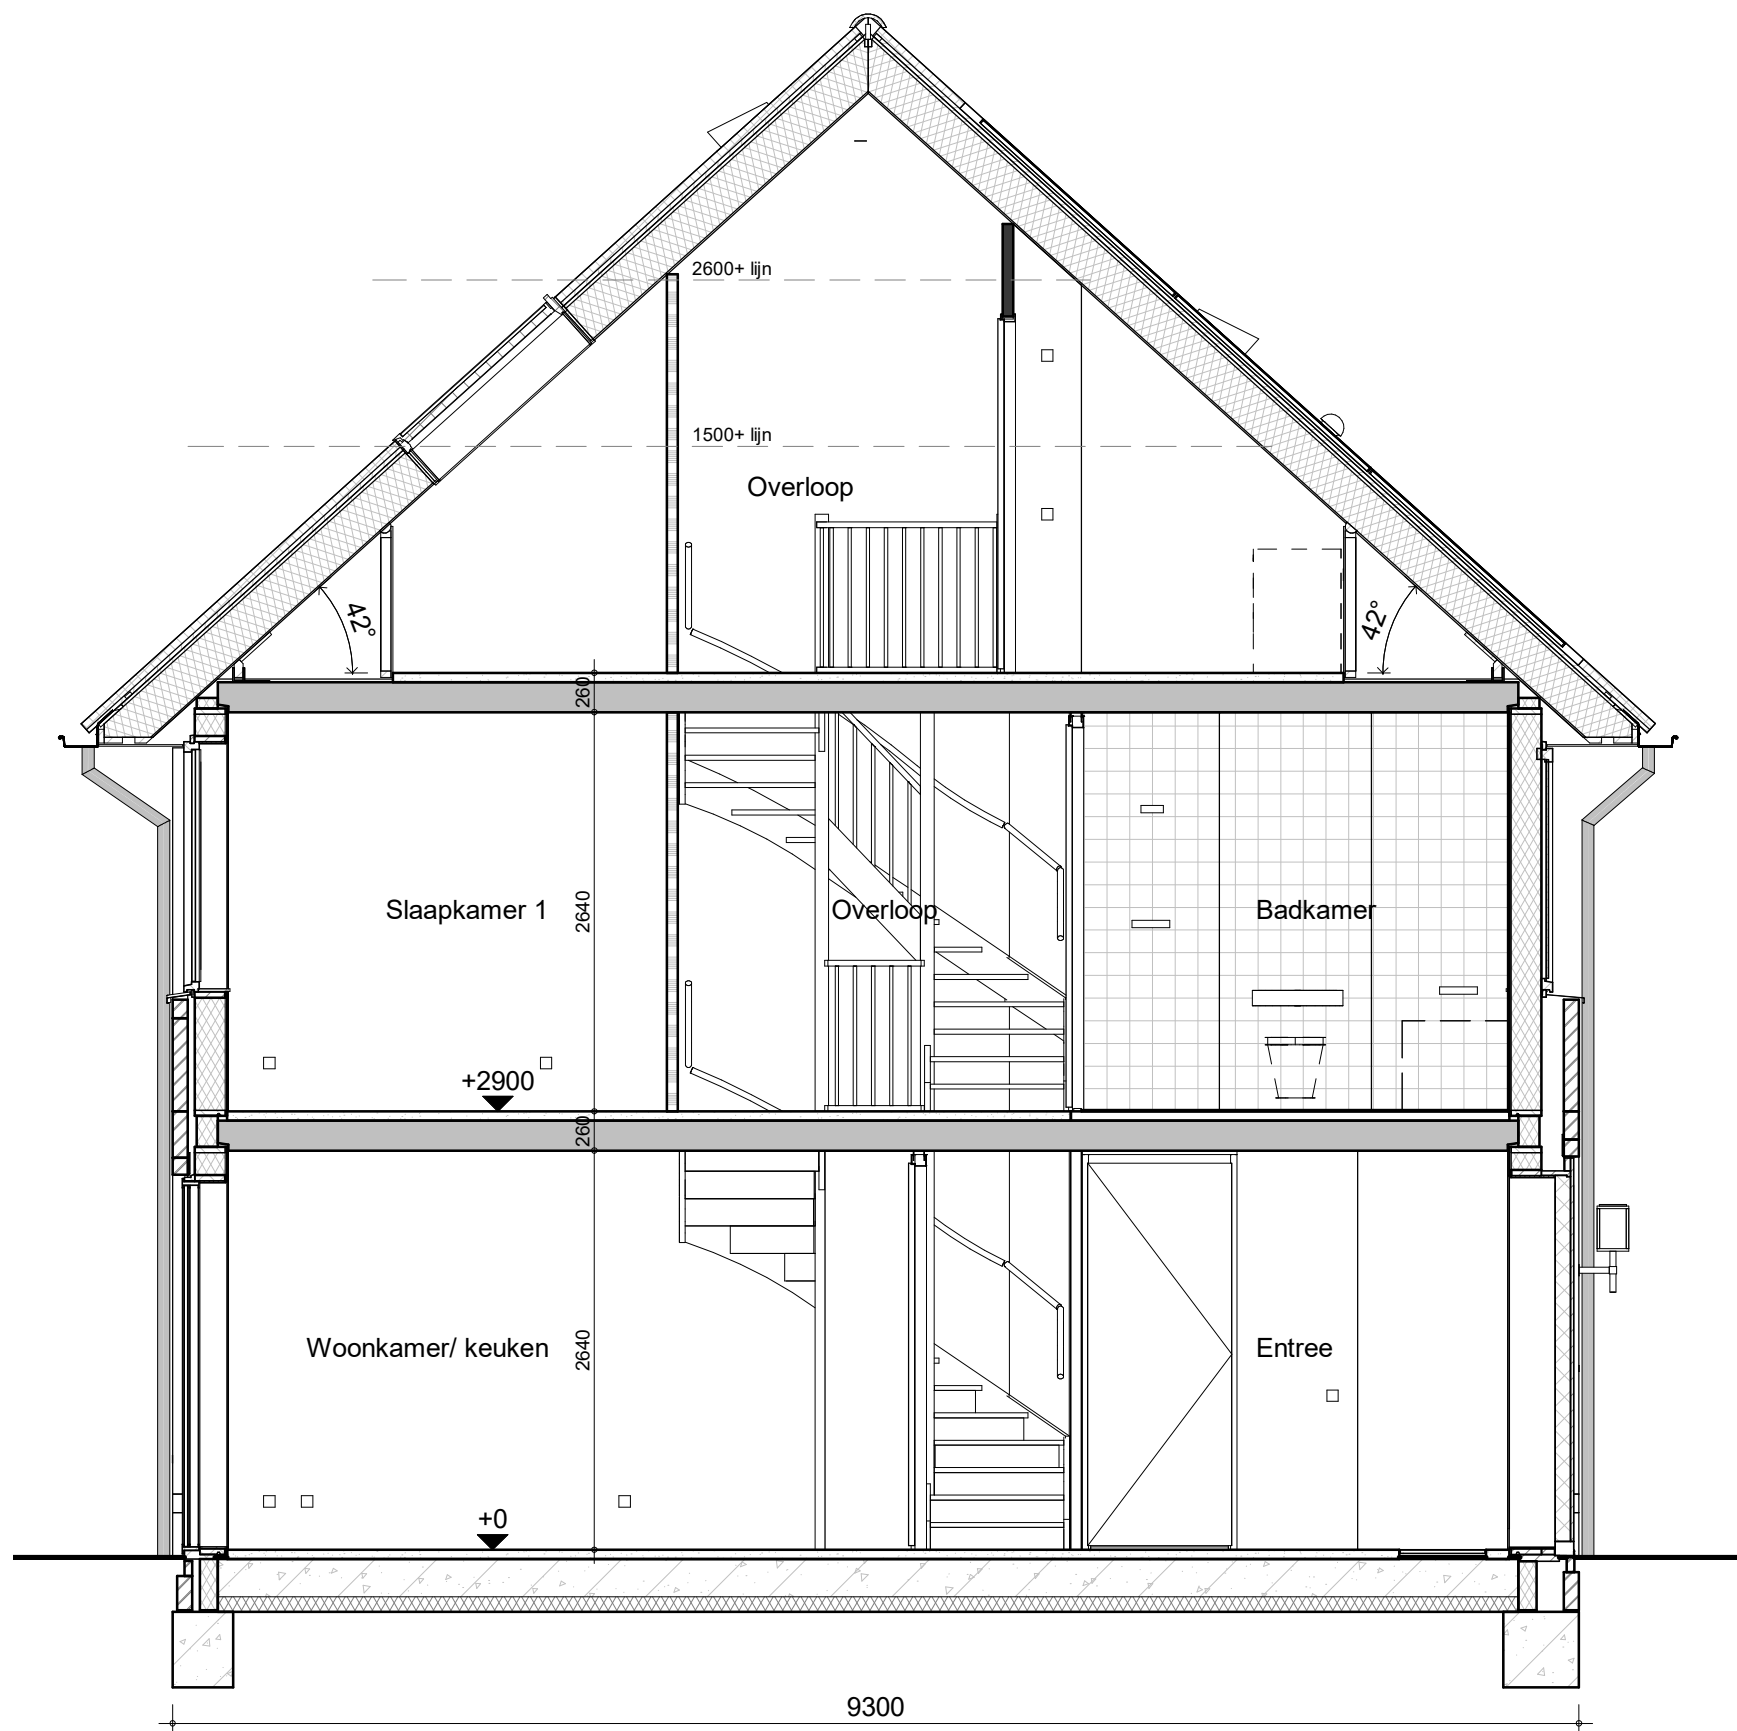

bouwnummer 144, 146, 150, 152, 159, 162, 172, 178, 185, 202, 207 (als getekend)
 bouwnummer 145, 151, 153, 156, 158, 163, 173, 174, 177, 179, 182, 184, 201, 203, 206, 208 (als gespiegeld)




BAM Advies & Engineering
 Runnenburg 12
 Postbus 54
 3980 CB Bunnik
 (030) 6598933

project
 Delft - 86 woningen - Grasbuurt 3

omschrijving
 A1
 doorsnede

getekend
 SVe
 status
 definitief
 schaal
 1:50
 datum
 05-10-2023

project nr
 WN50045
 tekening nr
 V-A1-04
 wijz.

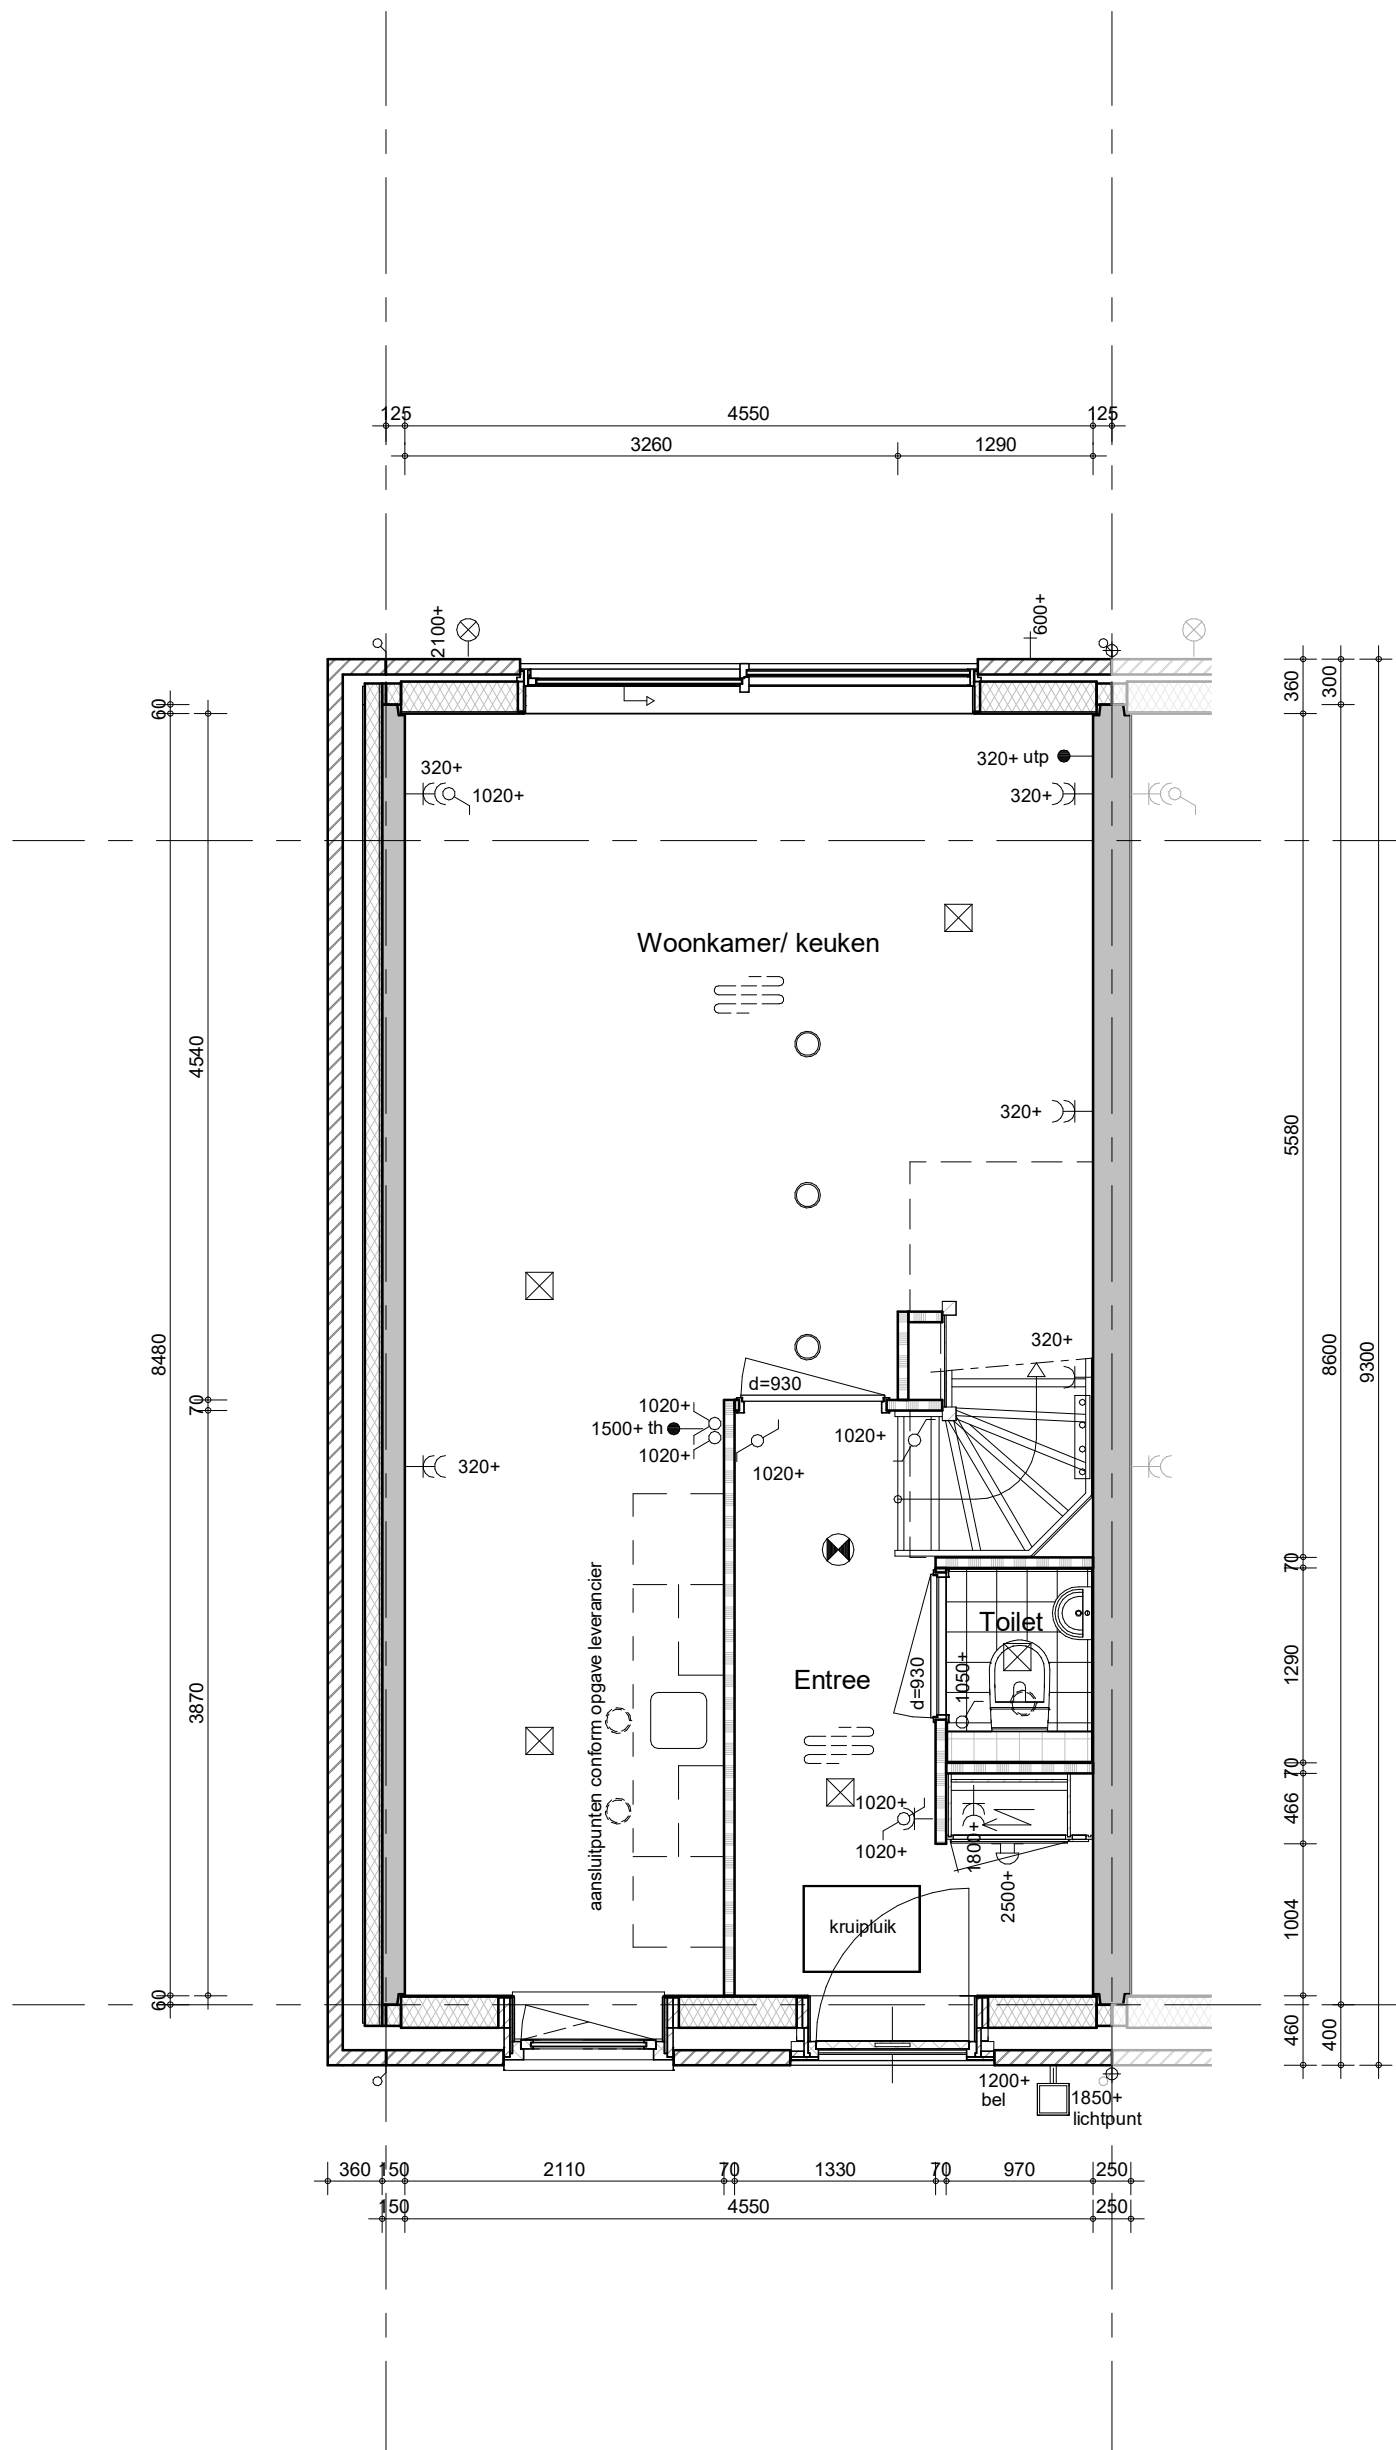

bouwnummer 161, 176, 200, 205 (als getekend)
 bouwnummer 154, 180



project
 Delft - 86 woningen - Grasbuurt 3

BAM Advies & Engineering
 Runnenburg 12
 Postbus 54
 3980 CB Bunnik
 (030) 6598933


omschrijving
 A2.2
 begane grond

getekend
 SVe
 status
 definitief

schaal
 1:50
 datum
 05-10-2023

project nr
 WN50045
 tekening nr
V-A2.2-00

wijz.

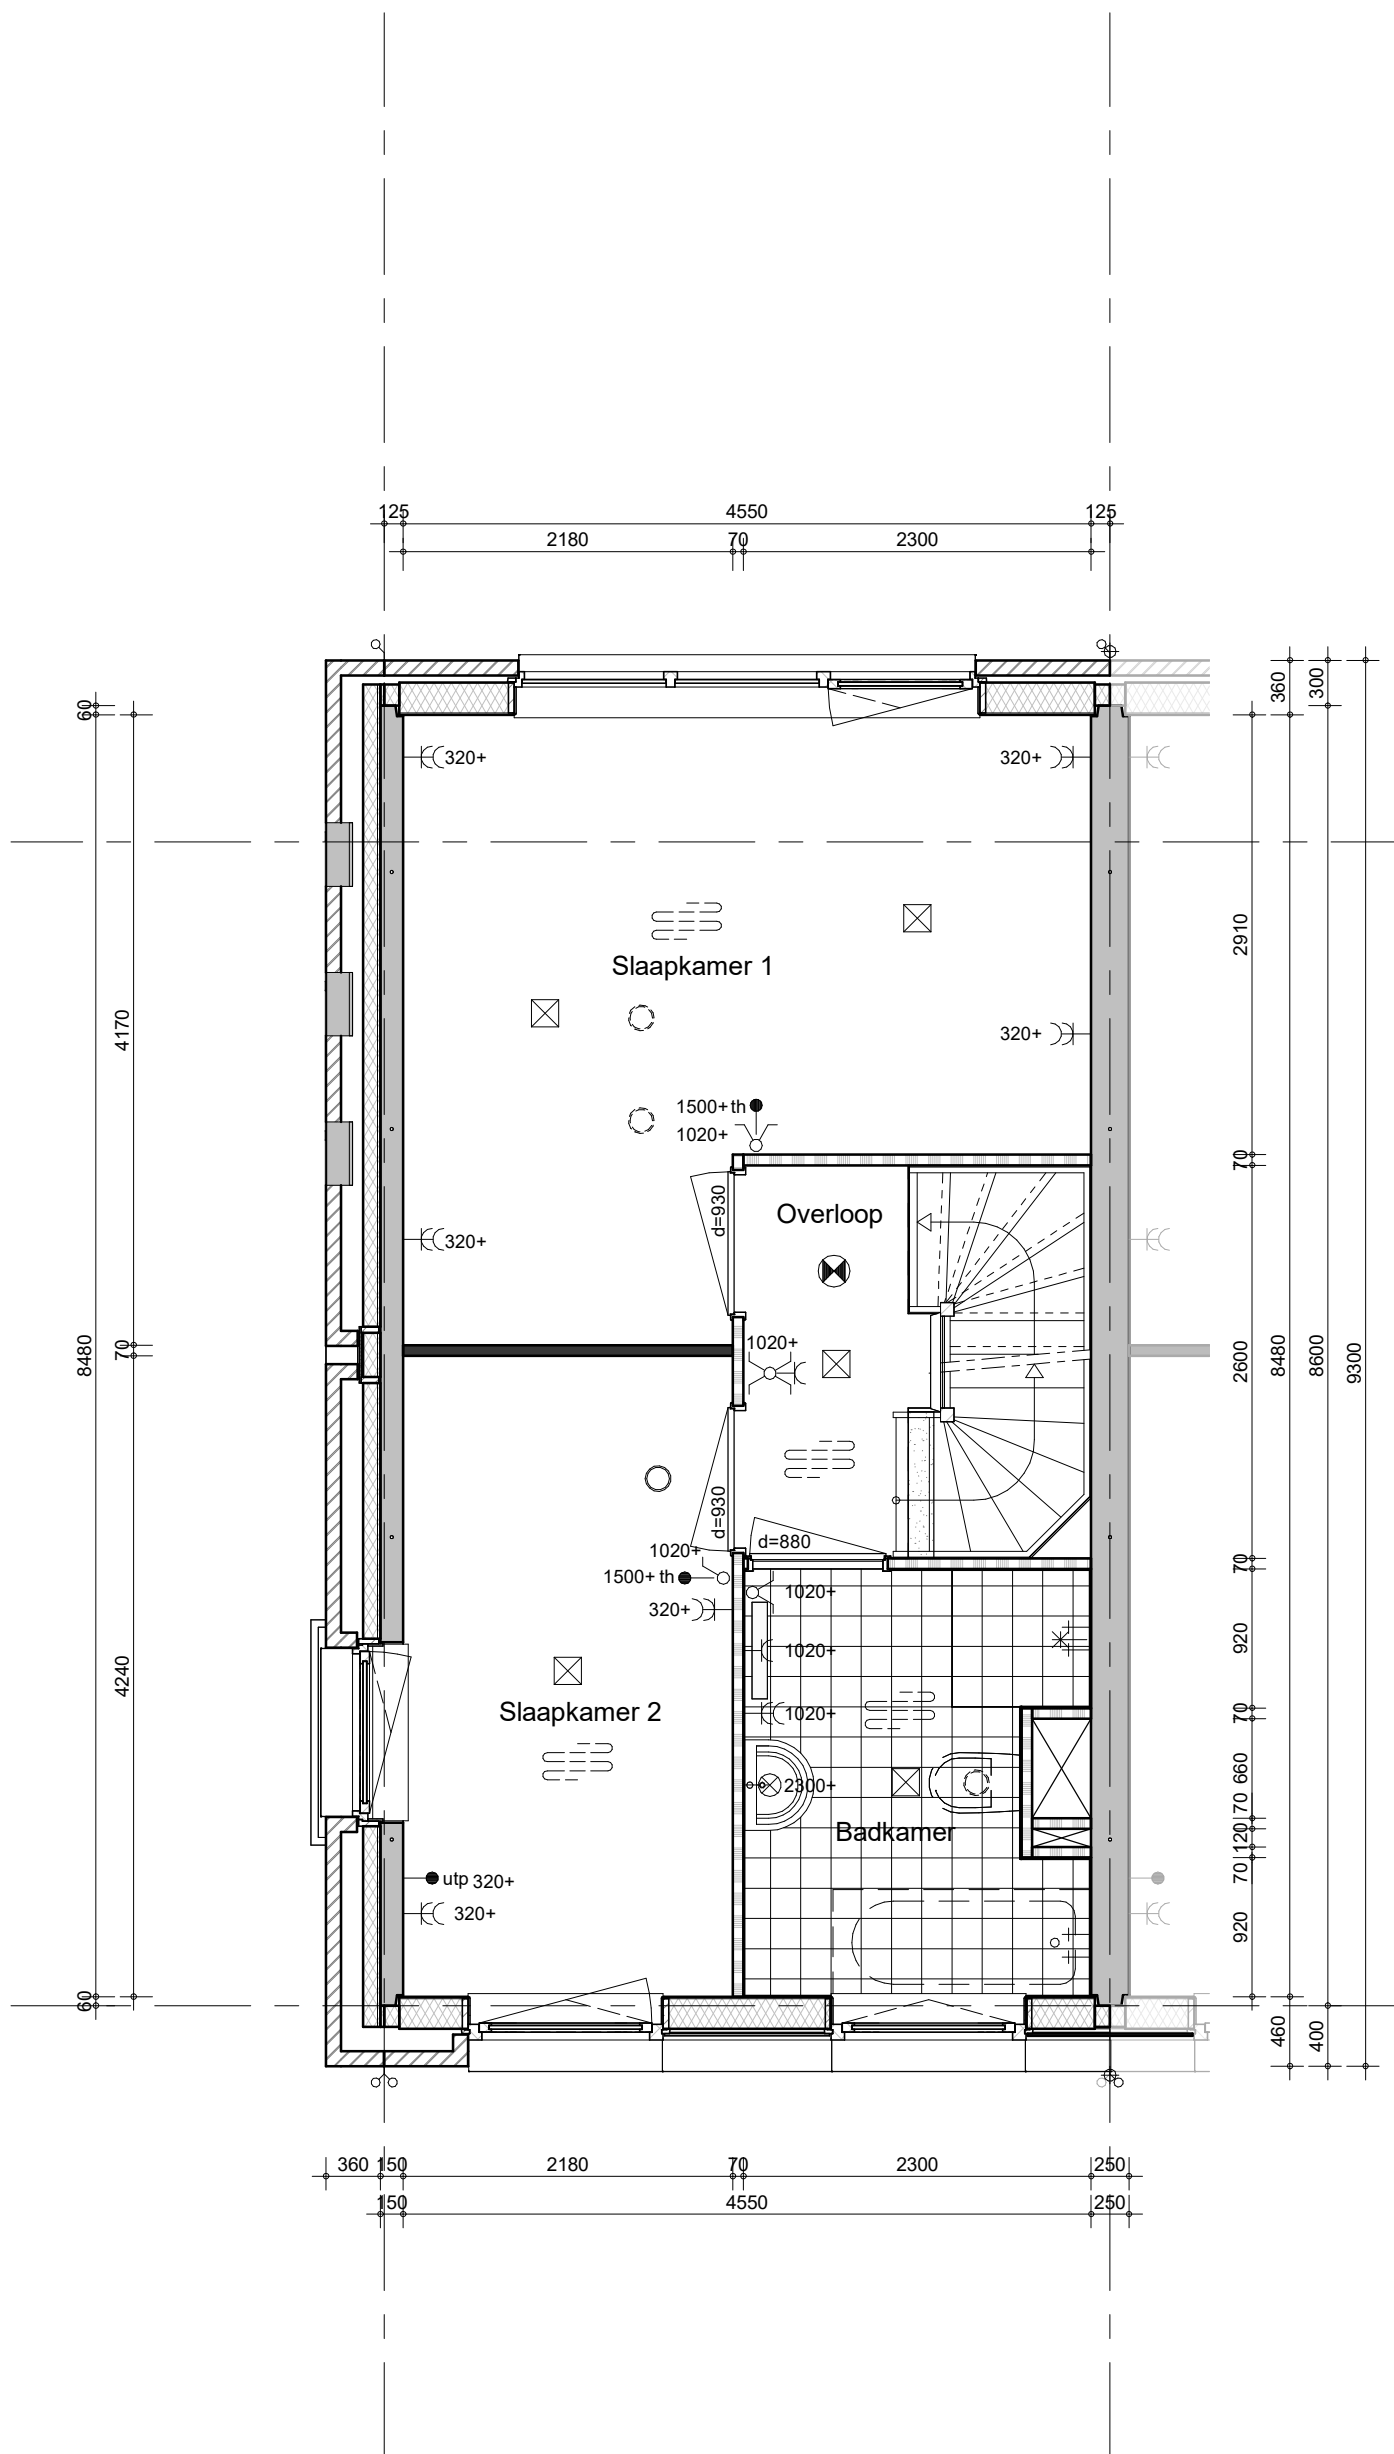

bouwnummer 161, 176, 200, 205 (als getekend)
 bouwnummer 154, 180



BAM Advies & Engineering
 Runnenburg 12
 Postbus 54
 3980 CB Bunnik
 (030) 6598933

project

Delft - 86 woningen - Grasbuurt 3

omschrijving

A2.2
 eerste verdieping

getekend

SVe

status

definitief

schaal

1:50

datum

05-10-2023


project nr

WN50045

tekening nr

V-A2.2-01

wijz.

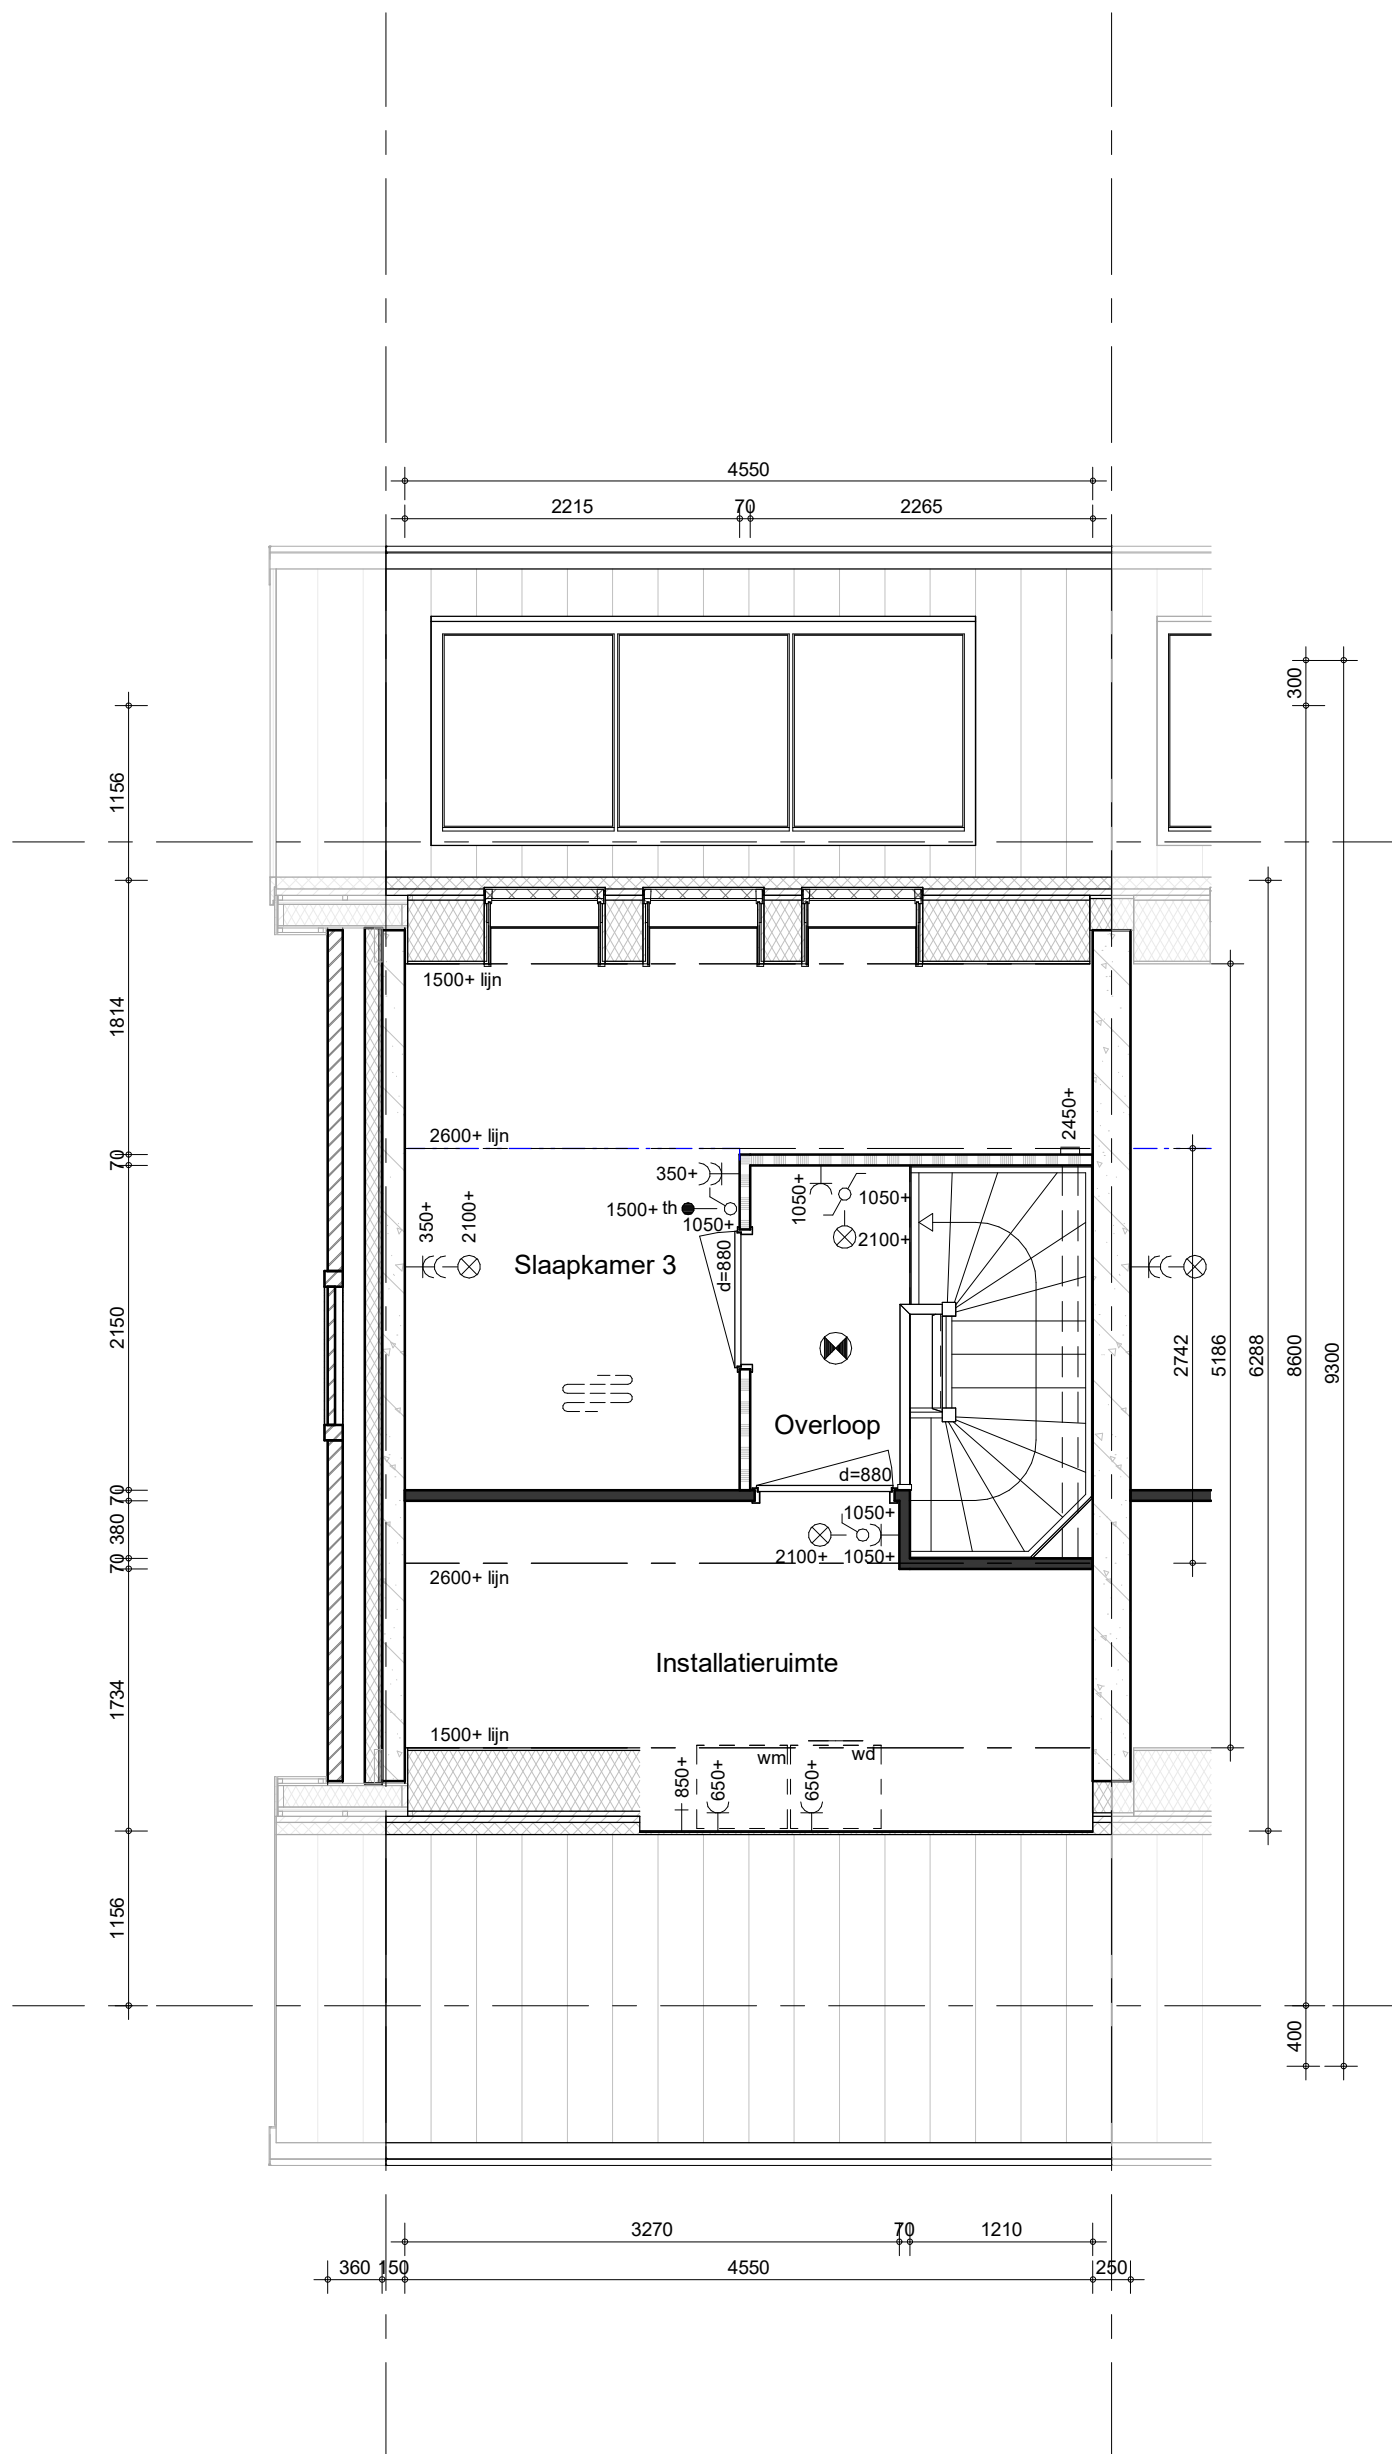

bouwnummer 161, 176, 200, 205 (als getekend)
 bouwnummer 154, 180



project
 Delft - 86 woningen - Grasbuurt 3

BAM Advies & Engineering
 Runnenburg 12
 Postbus 54
 3980 CB Bunnik
 (030) 6598933


omschrijving
 A2.2
 tweede verdieping

getekend
 SVe
 status
 definitief

schaal
 1:50
 datum
 05-10-2023

project nr
 WN50045
 tekening nr
 V-A2.2-02

wijz.

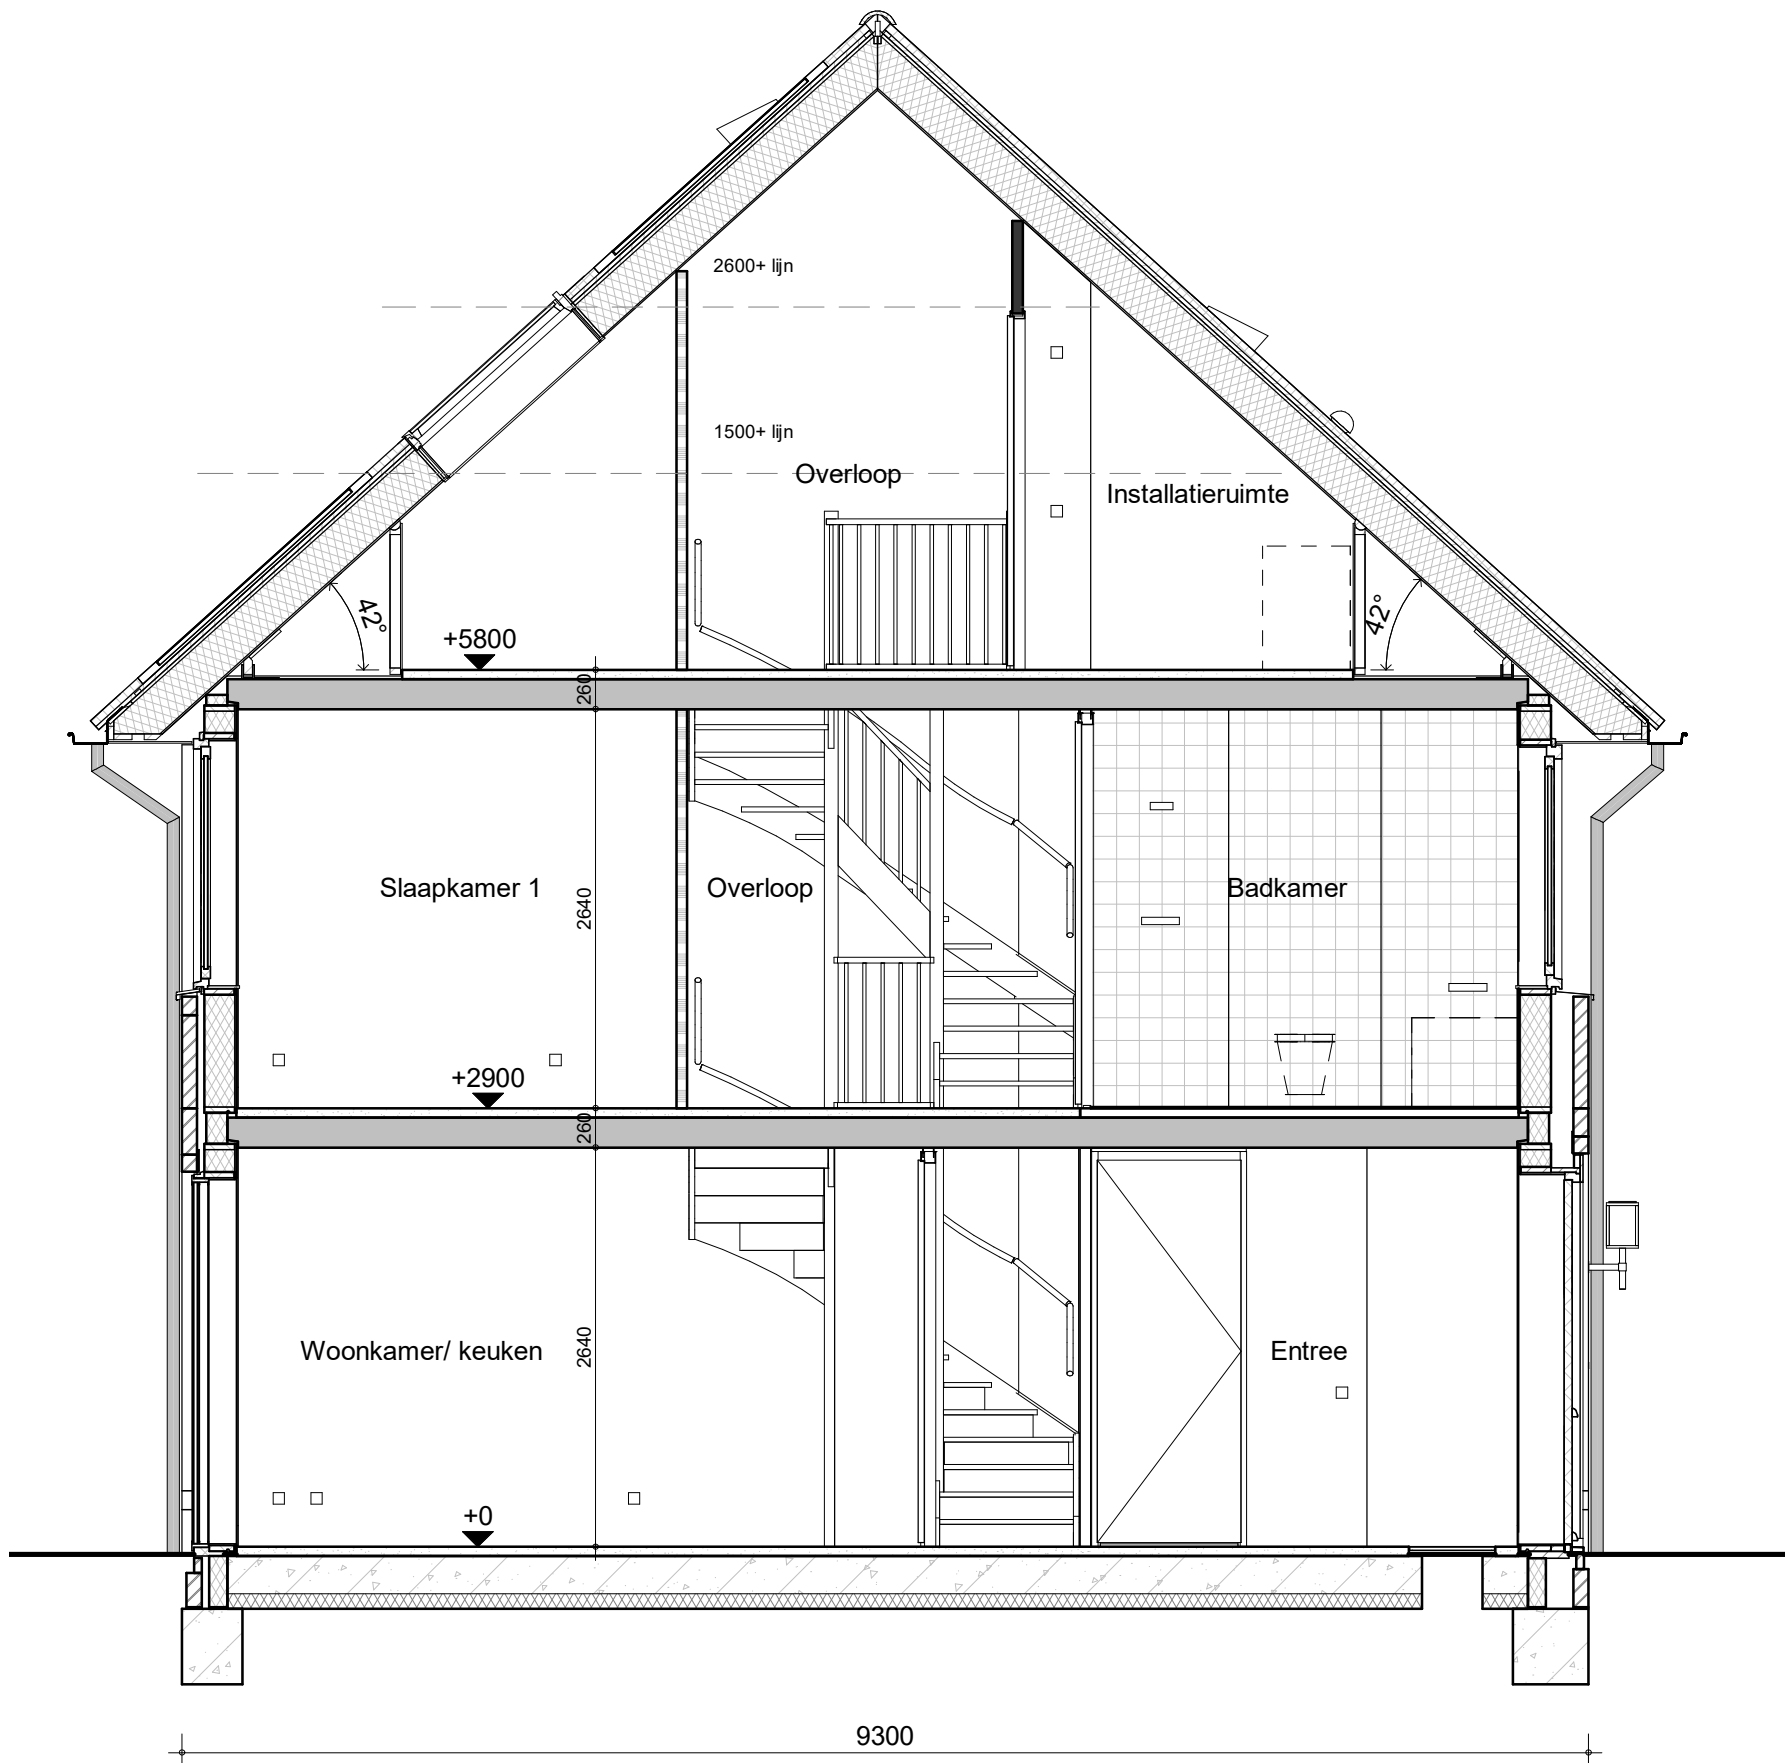

bouwnummer 161, 176, 200, 205 (als getekend)
 bouwnummer 154, 180



BAM Advies & Engineering
 Runnenburg 12
 Postbus 54
 3980 CB Bunnik
 (030) 6598933

project
 Delft - 86 woningen - Grasbuurt 3


omschrijving
 A2.2
 doorsnede

getekend
 SVe
 status
 definitief

schaal
 1:50
 datum
 05-10-2023

project nr
 WN50045
 tekening nr
V-A2.2-04

wijz.

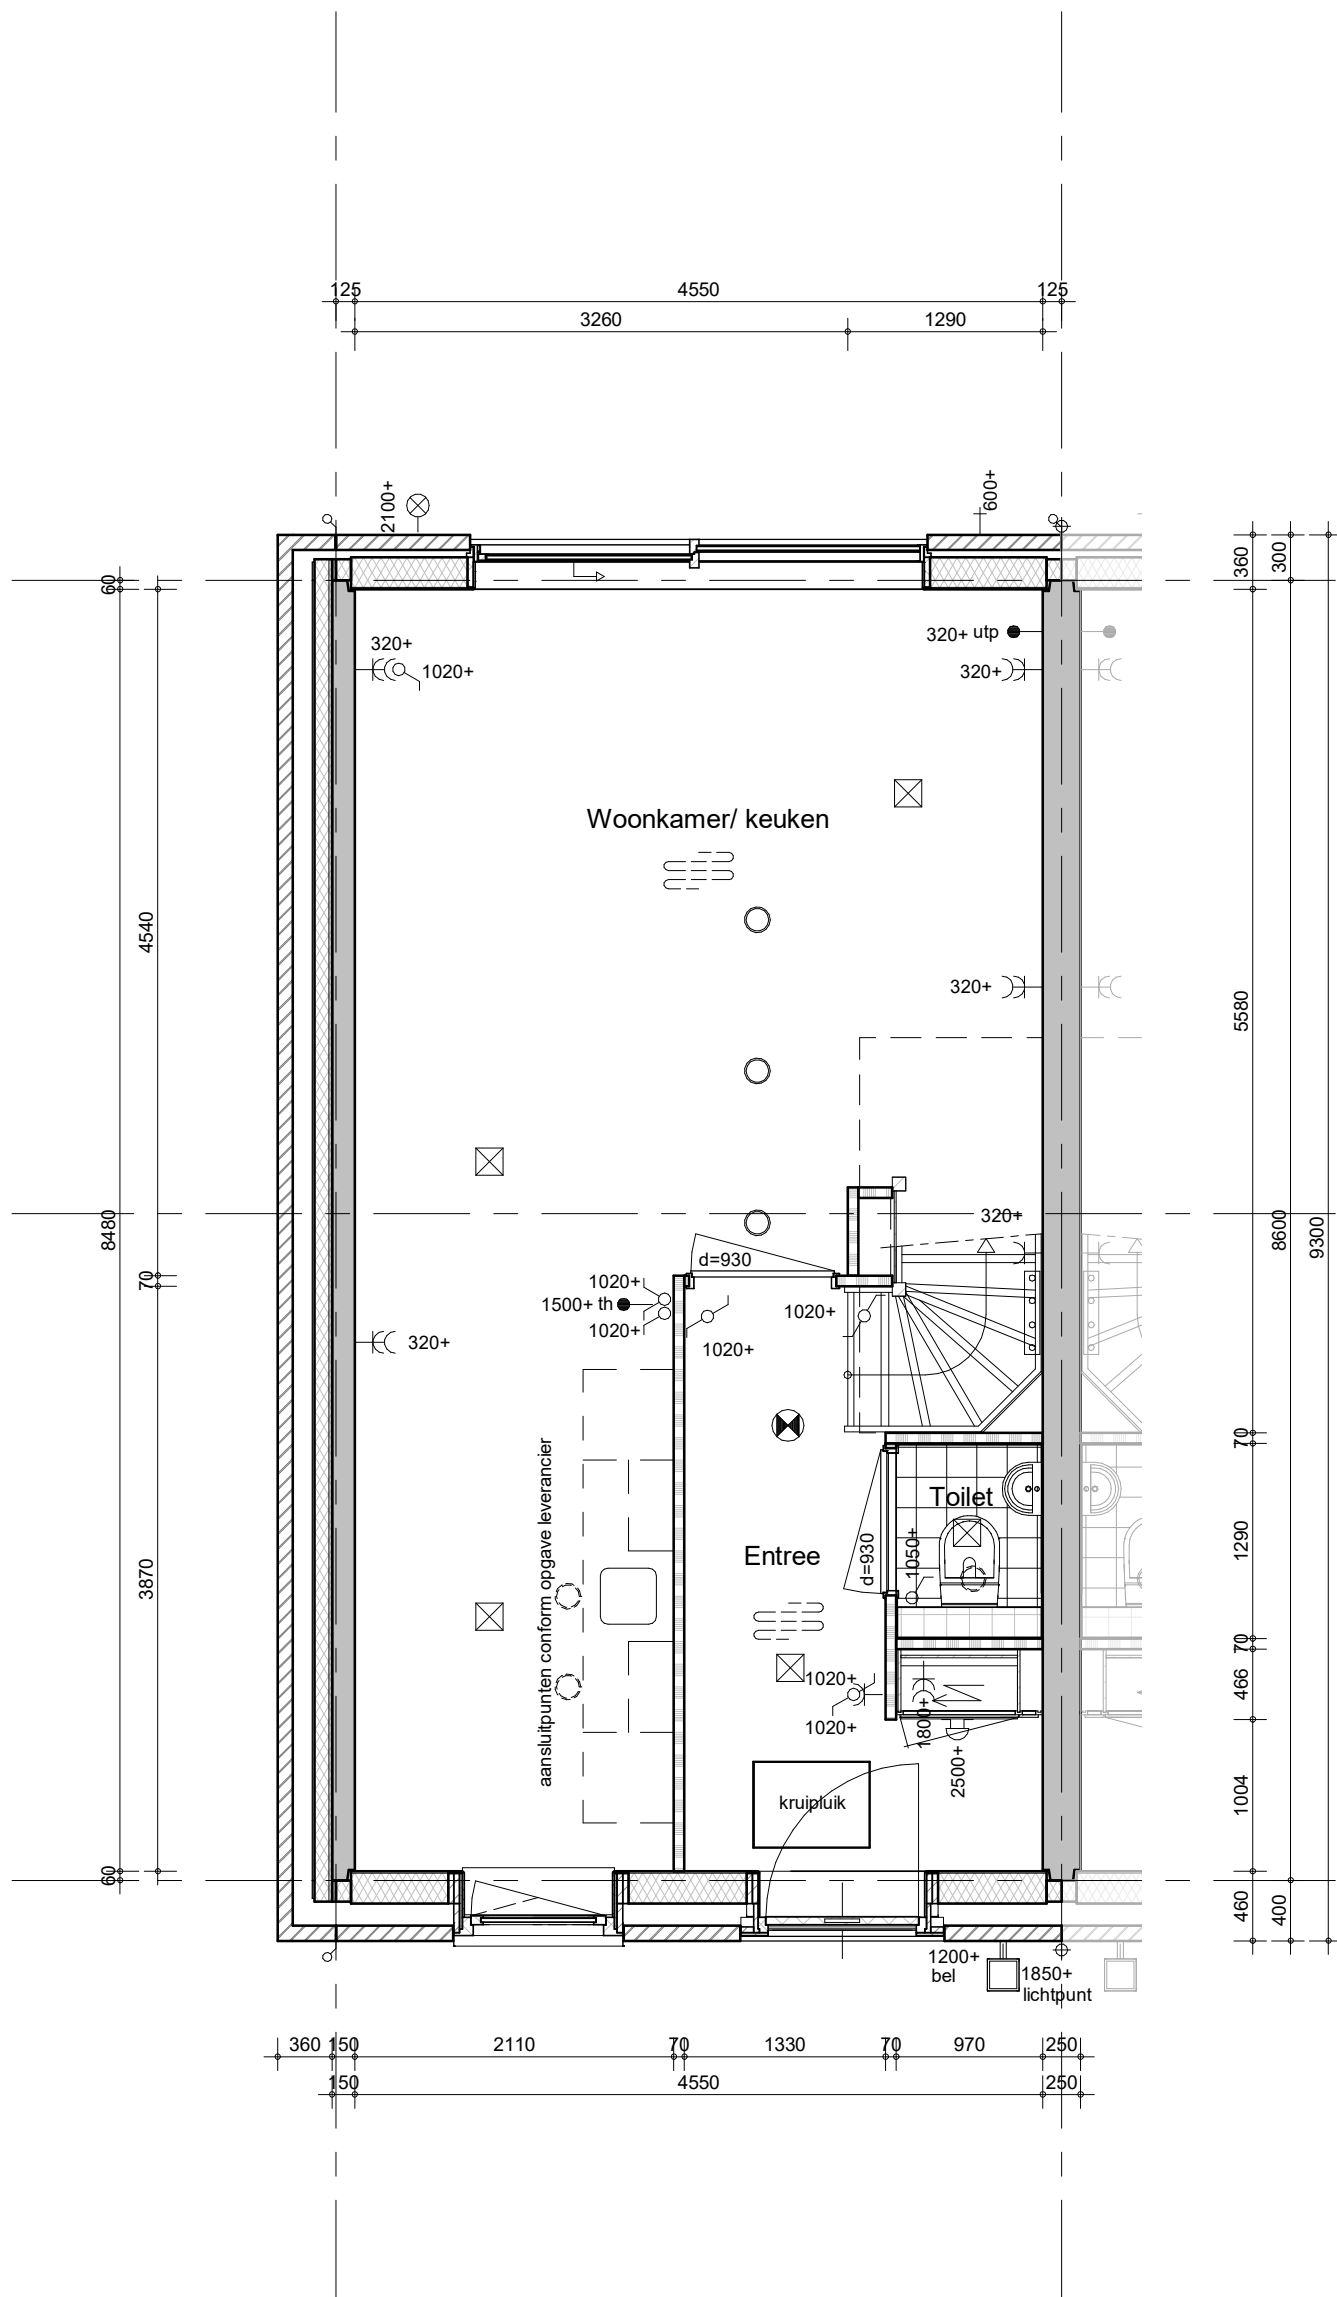

bouwnummer 155, 181 (als getekend)
 bouwnummer 160, 186 (gespiegeld)



project
 Delft - 86 woningen - Grasbuurt 3

BAM Advies & Engineering
 Runnenburg 12
 Postbus 54
 3980 CB Bunnik
 (030) 6598933


omschrijving
 A2.3
 begane grond

getekend
 SVe
 status
 definitief

schaal
 1:50
 datum
 05-10-2023

project nr
 WN50045
 tekening nr
V-A2.3-00

wijz.

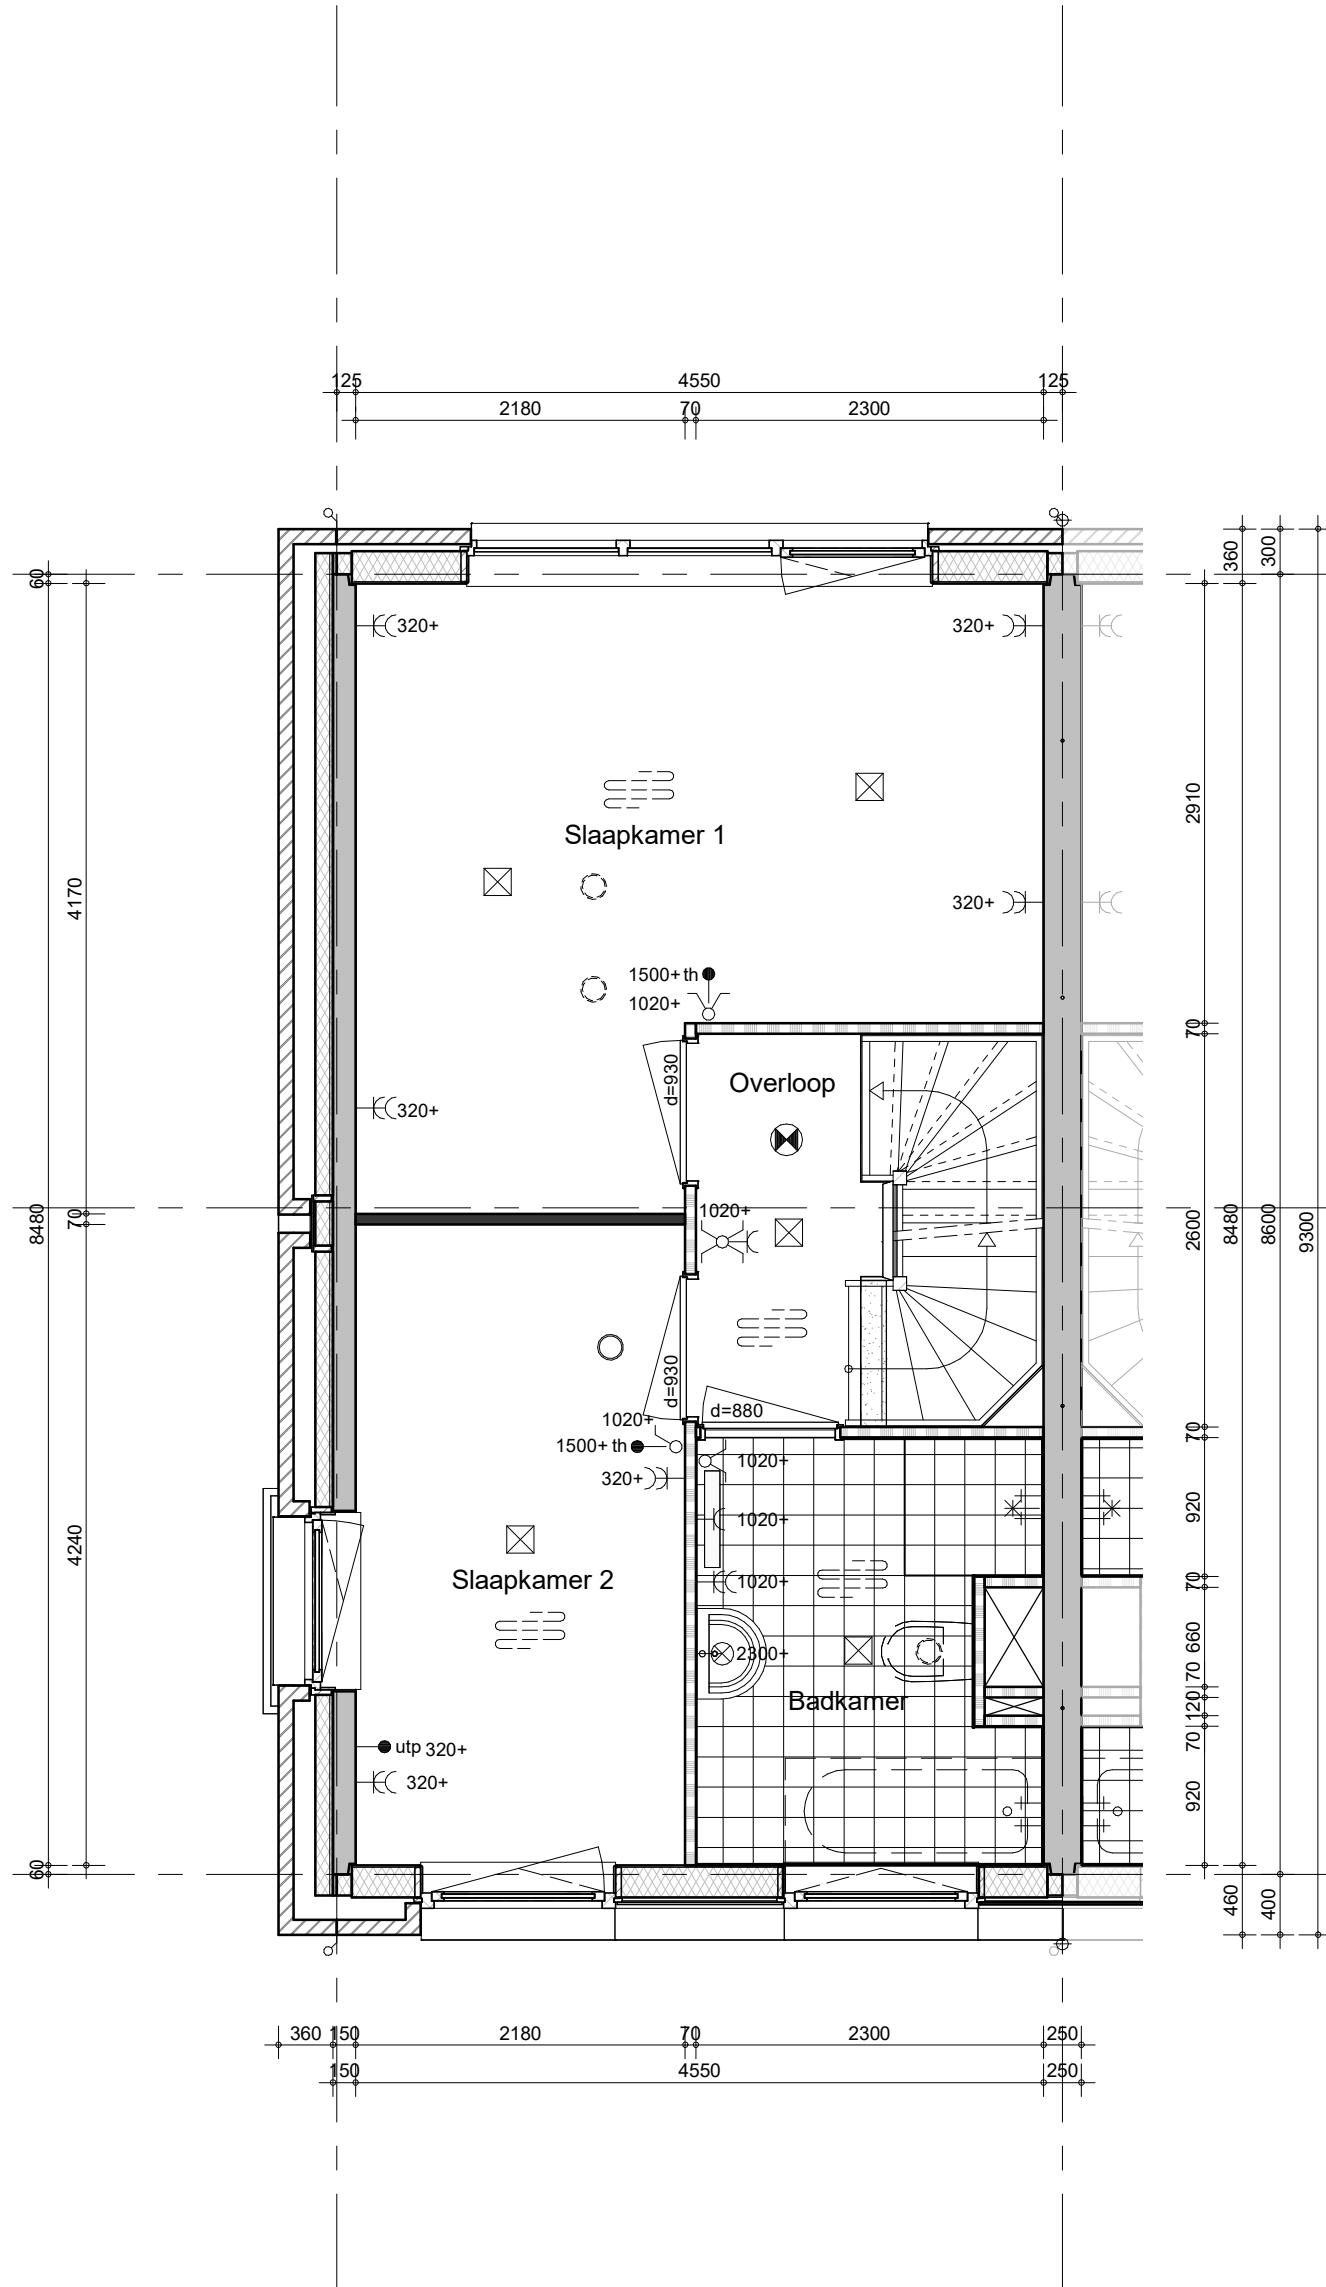

bouwnummer 155, 181 (als getekend)
 bouwnummer 160, 186 (gespiegeld)




project
 Delft - 86 woningen - Grasbuurt 3

BAM Advies & Engineering
 Runnenburg 12
 Postbus 54
 3980 CB Bunnik
 (030) 6598933

omschrijving
 A2.3
 eerste verdieping

getekend SVe
 status definitief
 schaal 1:50
 datum 05-10-2023

project nr WN50045
 tekening nr V-A2.3-01
 wijz.

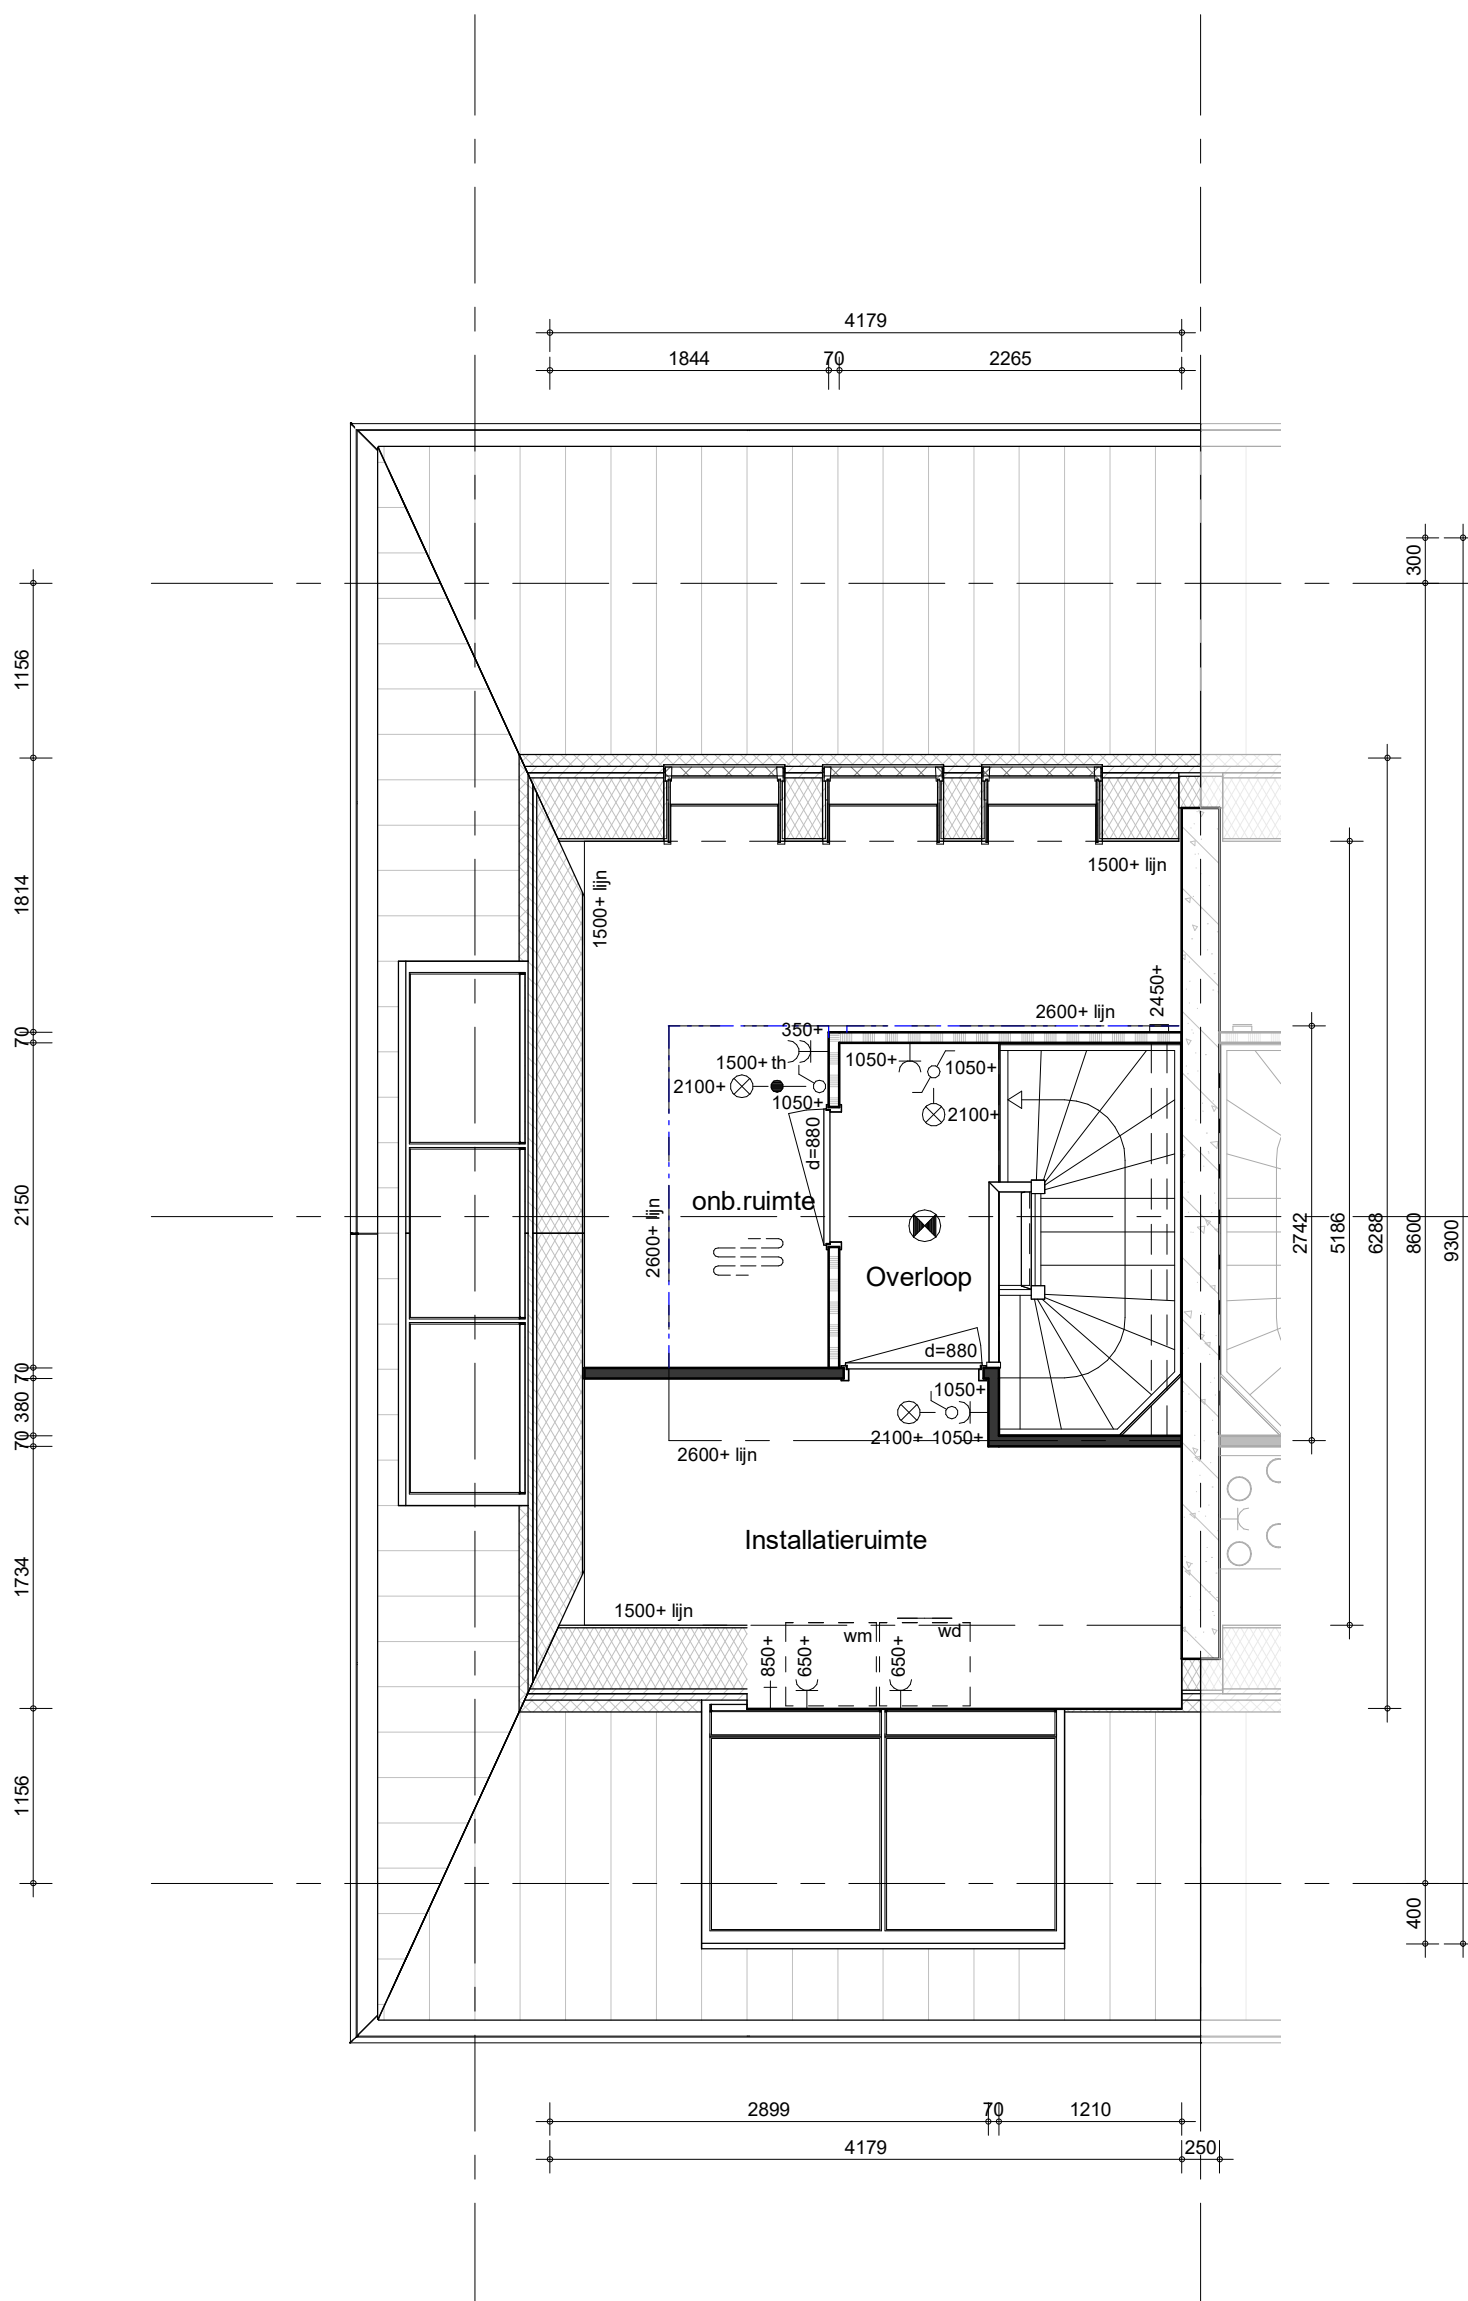

bouwnummer 155, 181 (als getekend)
 bouwnummer 160, 186 (gespiegeld)



project
 Delft - 86 woningen - Grasbuurt 3

BAM Advies & Engineering
 Runnenburg 12
 Postbus 54
 3980 CB Bunnik
 (030) 6598933


omschrijving
 A2.3
 tweede verdieping

getekend
 SVe
 status
 definitief

schaal
 1:50
 datum
 05-10-2023

project nr
 WN50045
 tekening nr
V-A2.3-02

wijz.

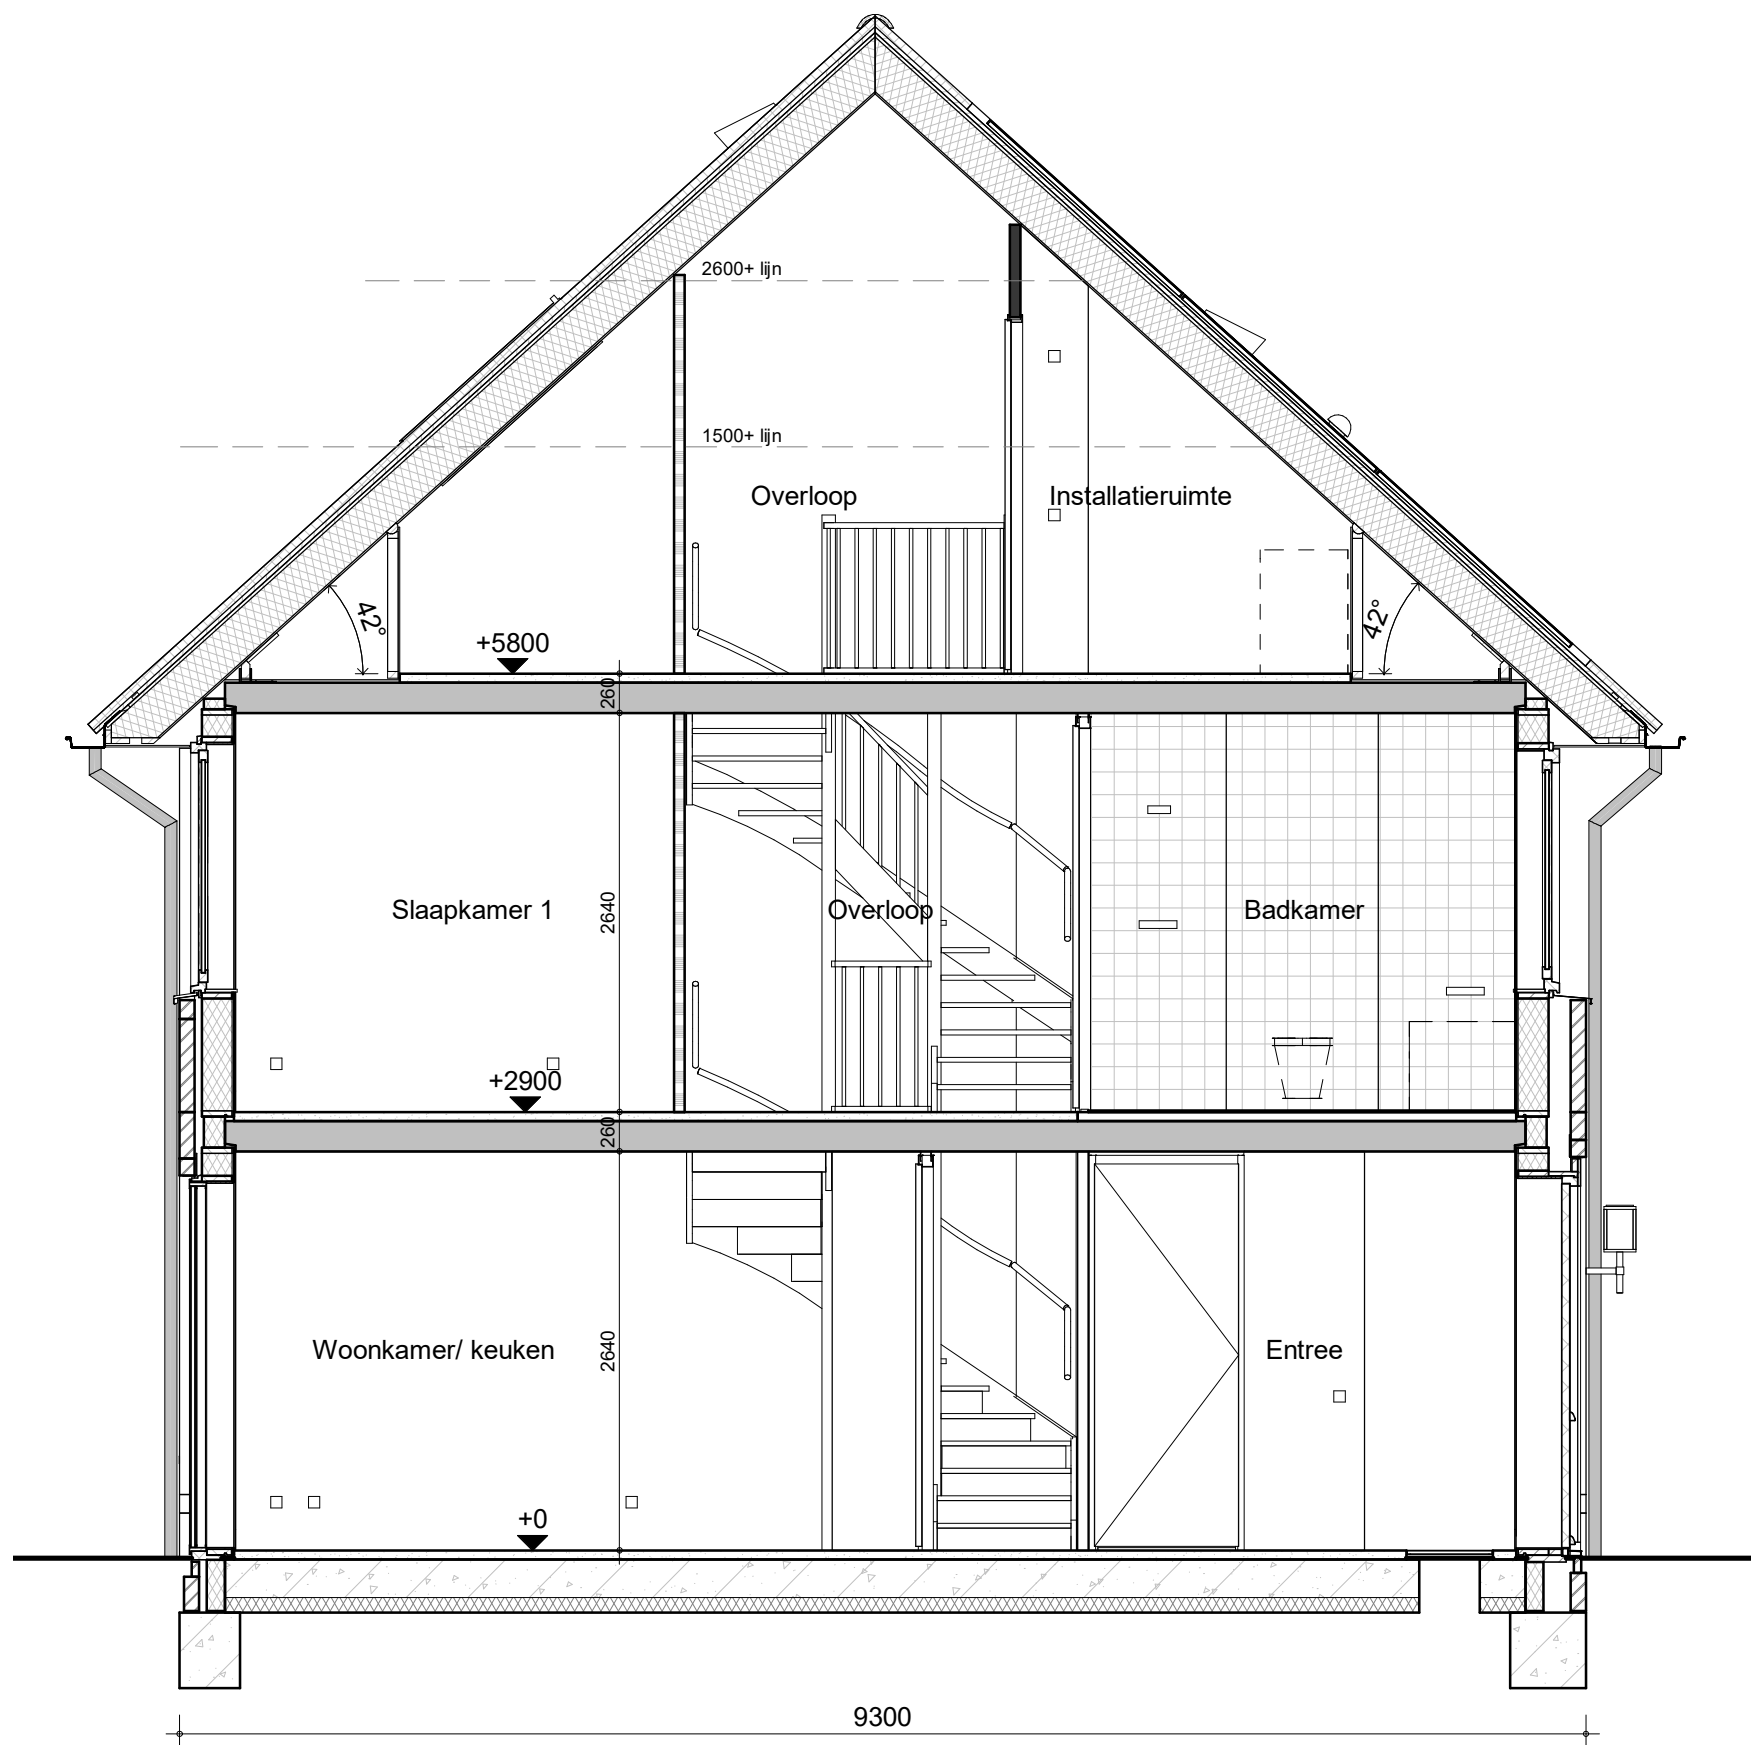

bouwnummer 155, 181 (als getekend)
 bouwnummer 160, 186 (gespiegeld)



BAM Advies & Engineering
 Runnenburg 12
 Postbus 54
 3980 CB Bunnik
 (030) 6598933

project
 Delft - 86 woningen - Grasbuurt 3


omschrijving
 A2.3
 doorsnede

getekend
 SVe
 status
 definitief

schaal
 1:50
 datum
 05-10-2023

project nr
 WN50045
 tekening nr
 V-A2.3-04

wijz.

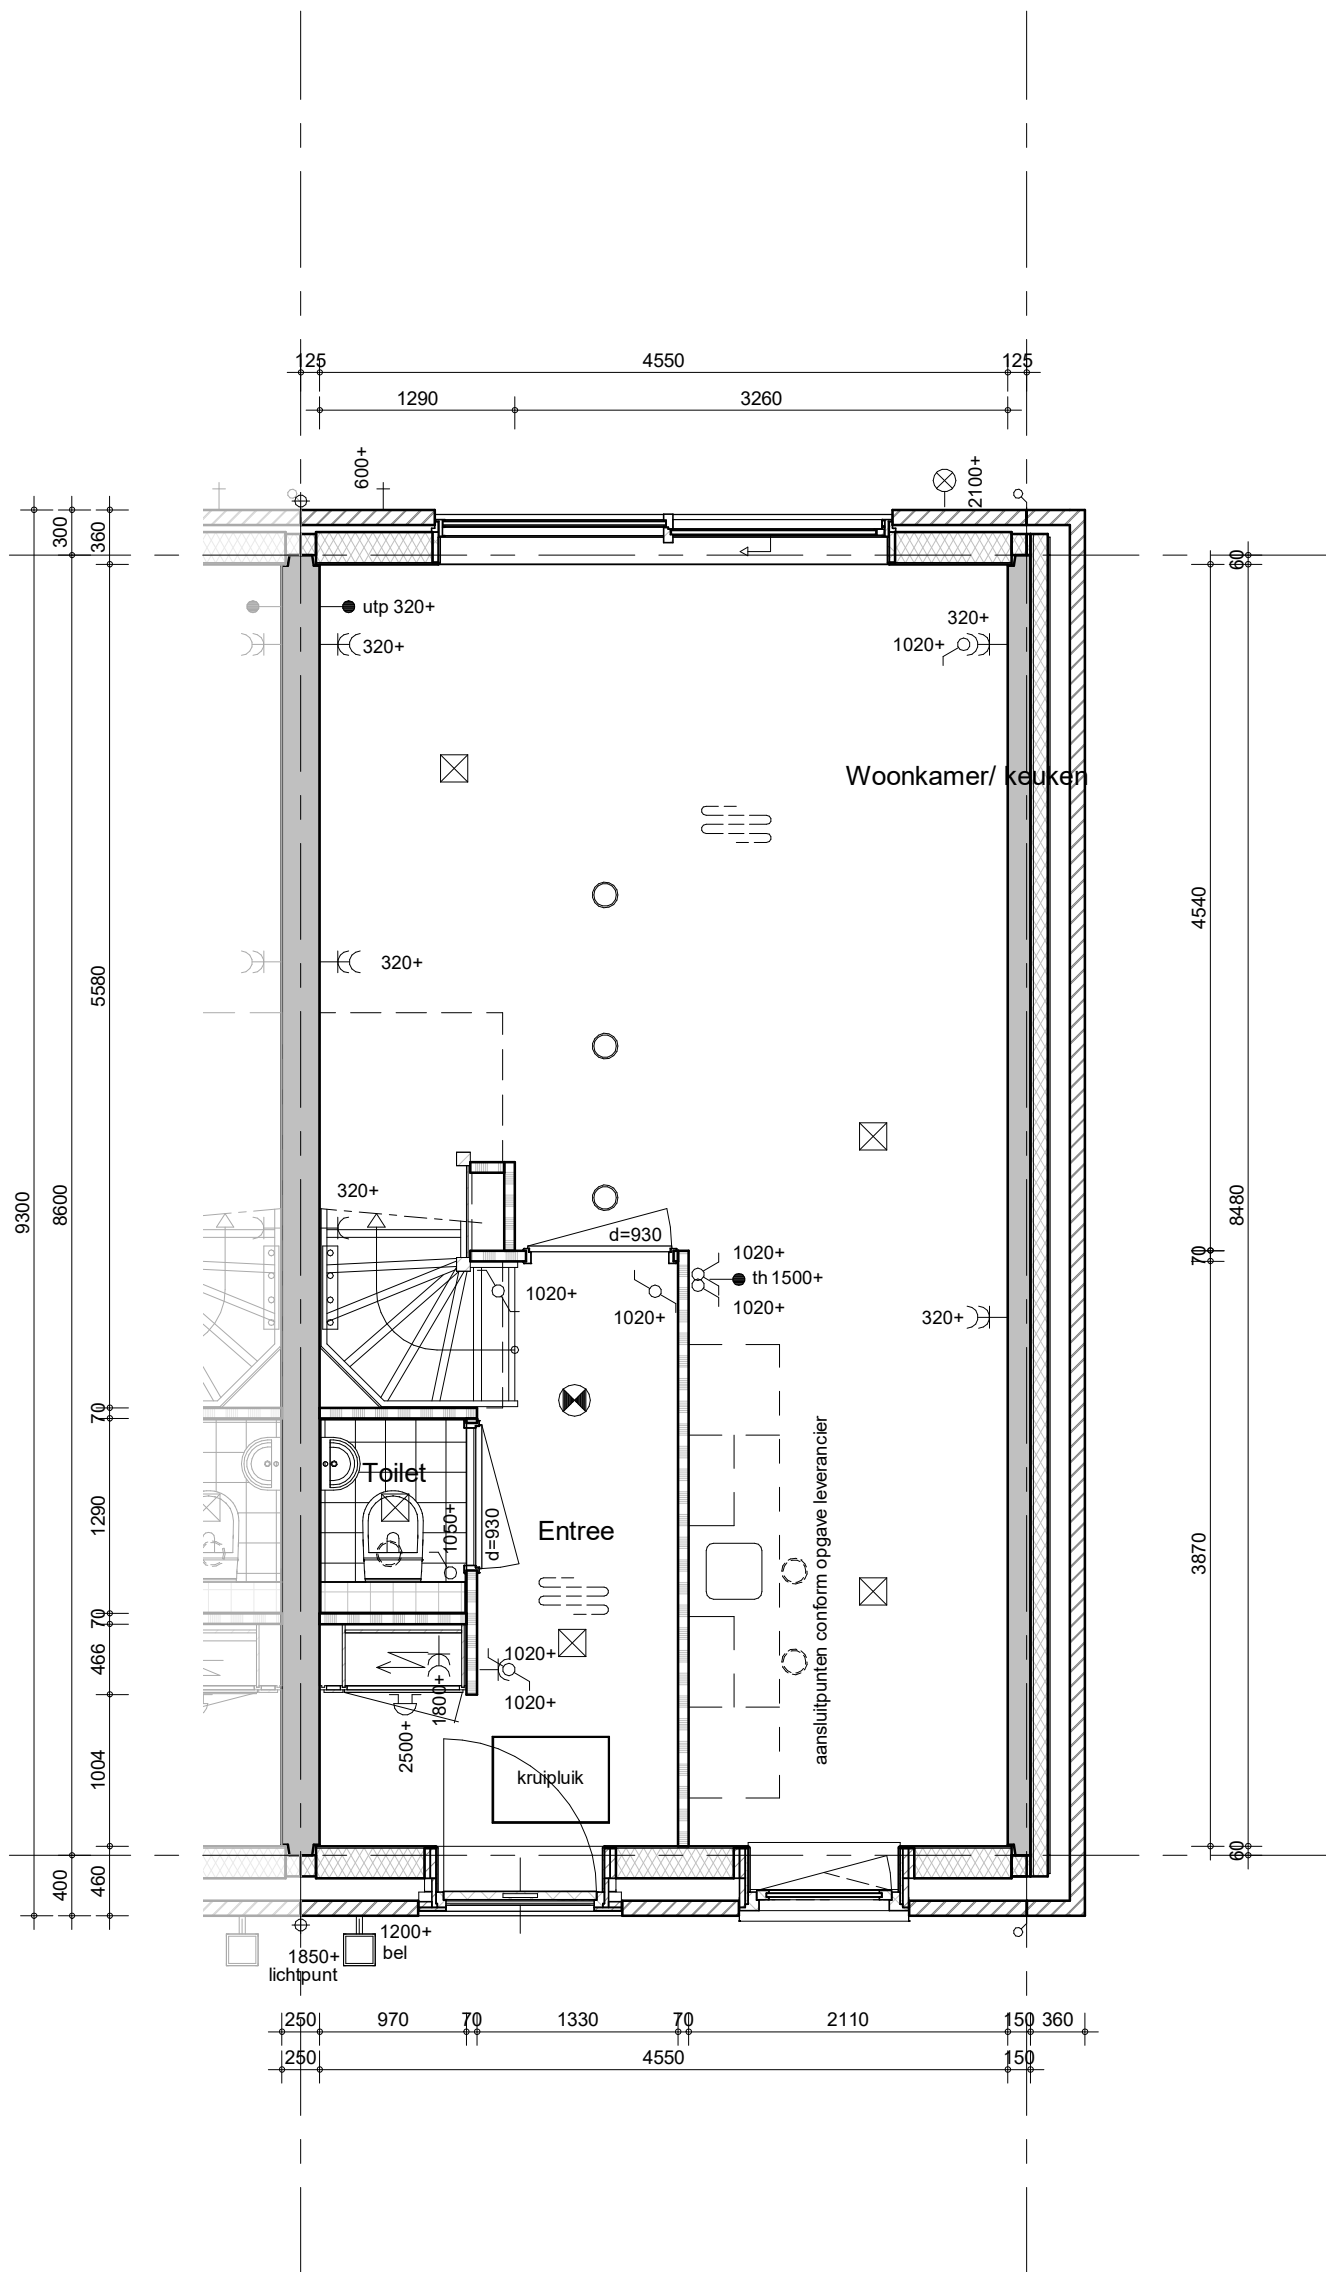

bouwnummer 147 (als gespiegeld)



project
Delft - 86 woningen - Grasbuurt 3

BAM Advies & Engineering
Runnenburg 12
Postbus 54
3980 CB Bunnik
(030) 6598933


omschrijving
A2.4s
begane grond

getekend
Sve
status
definitief

schaal
1:50
datum
05-10-2023

project nr
WN50045
tekening nr
V-A2.4s-00

wijz.

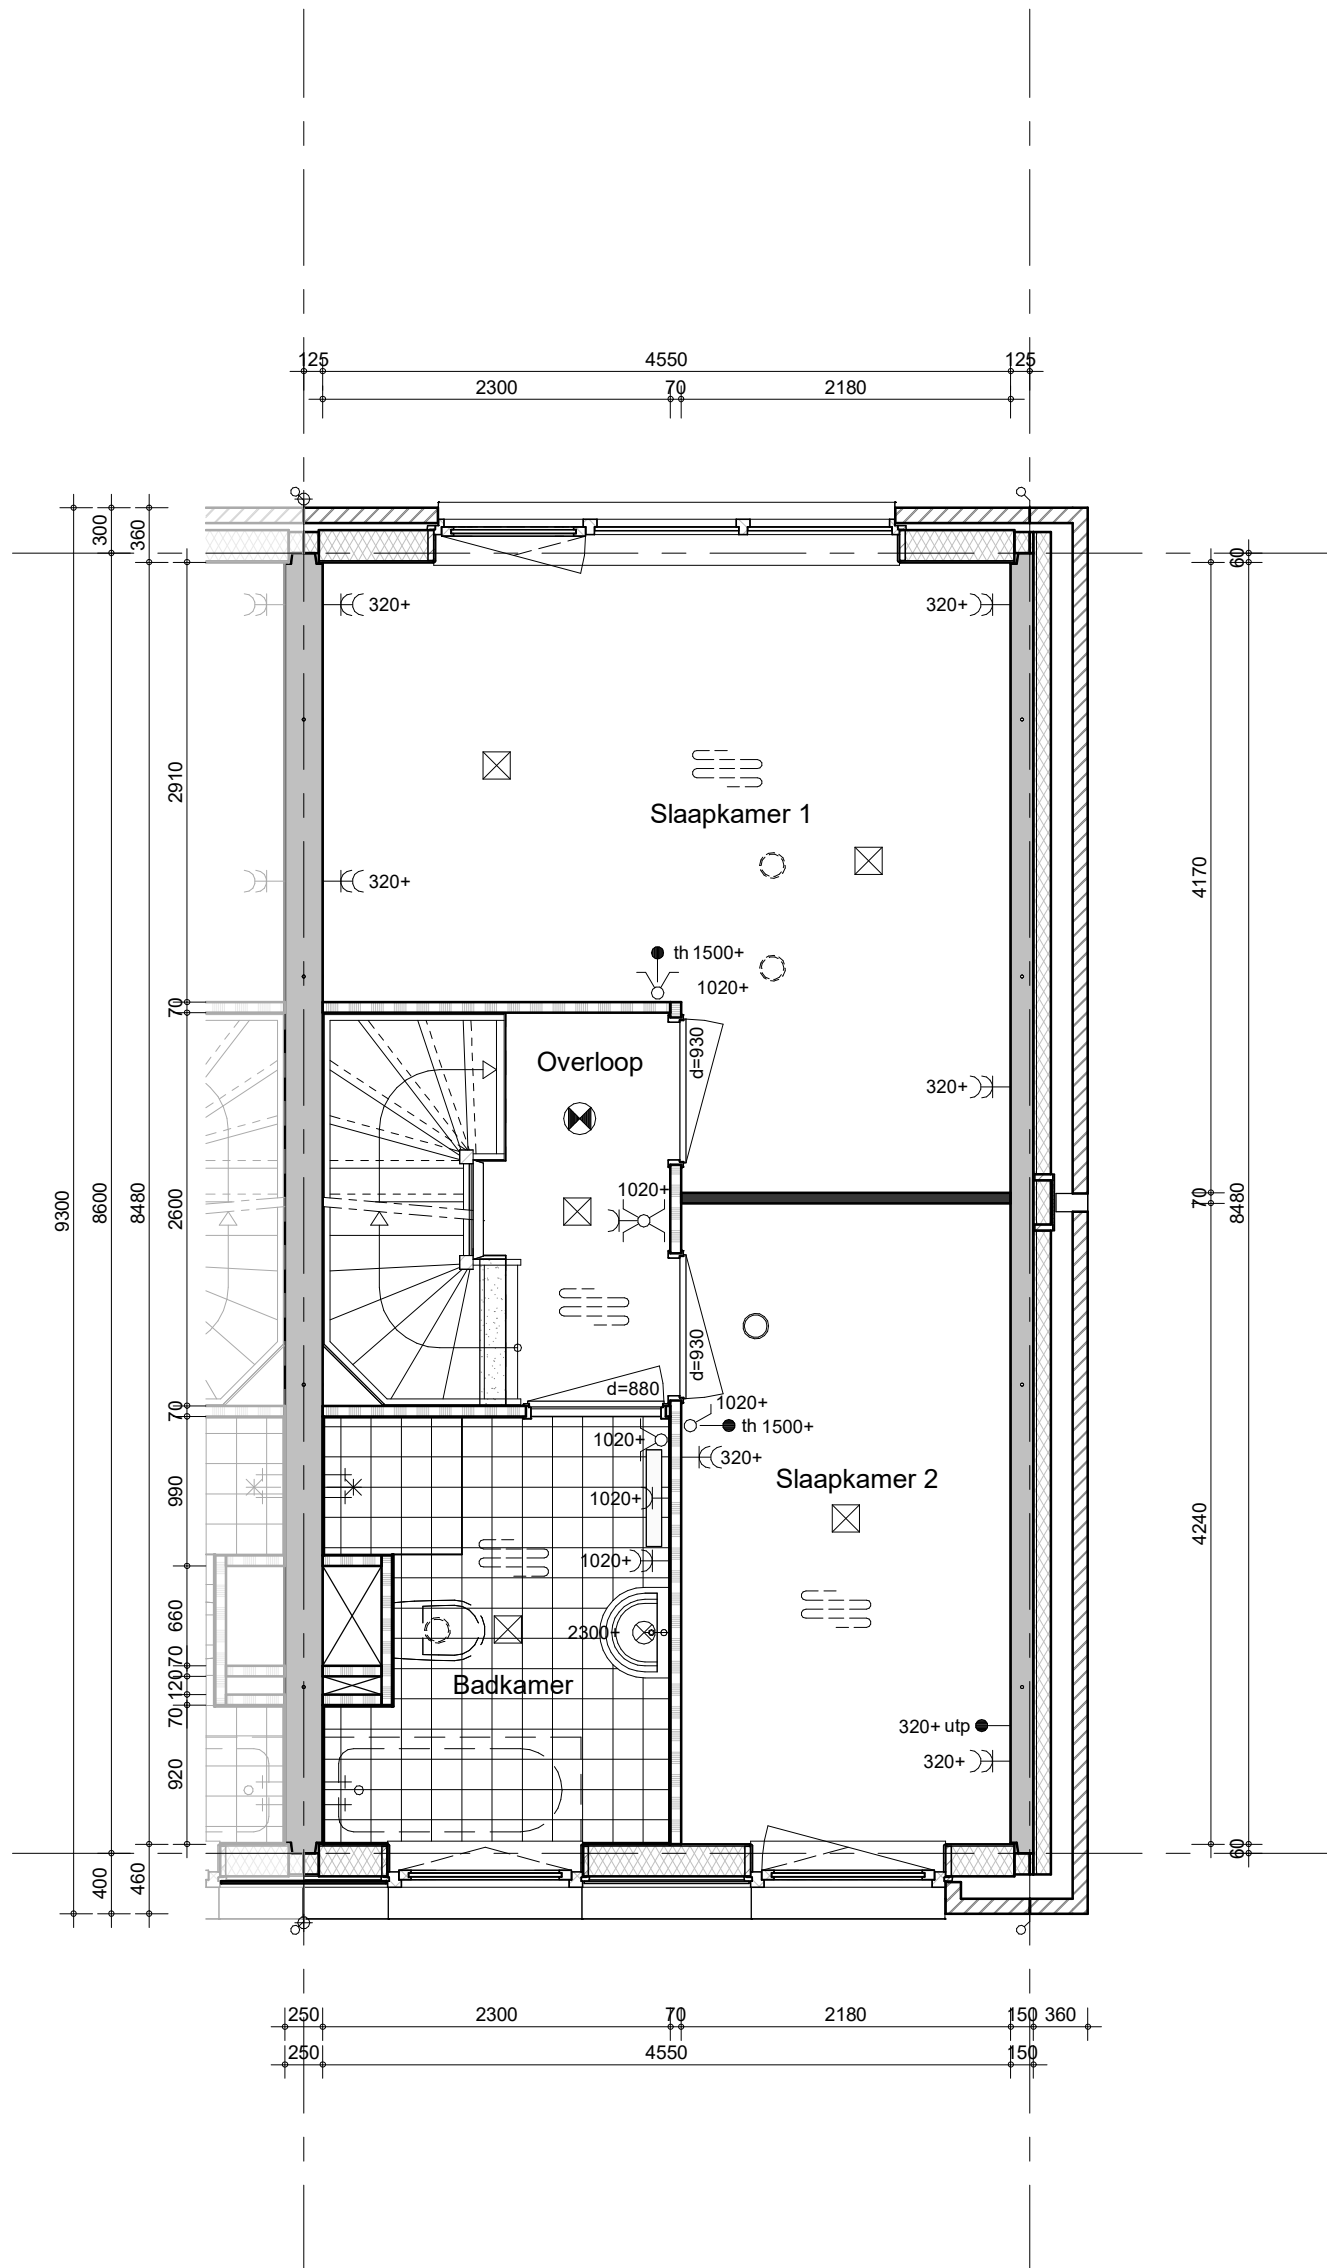

bouwnummer 147 (als gespiegeld)



BAM Advies & Engineering
 Runnenburg 12
 Postbus 54
 3980 CB Bunnik
 (030) 6598933

project
 Delft - 86 woningen - Grasbuurt 3


omschrijving
 A2.4s
 eerste verdieping

getekend
 SVe
 status
 definitief

schaal
 1:50
 datum
 05-10-2023

project nr
 WN50045
 tekening nr
 V-A2.4s-01

wijz.

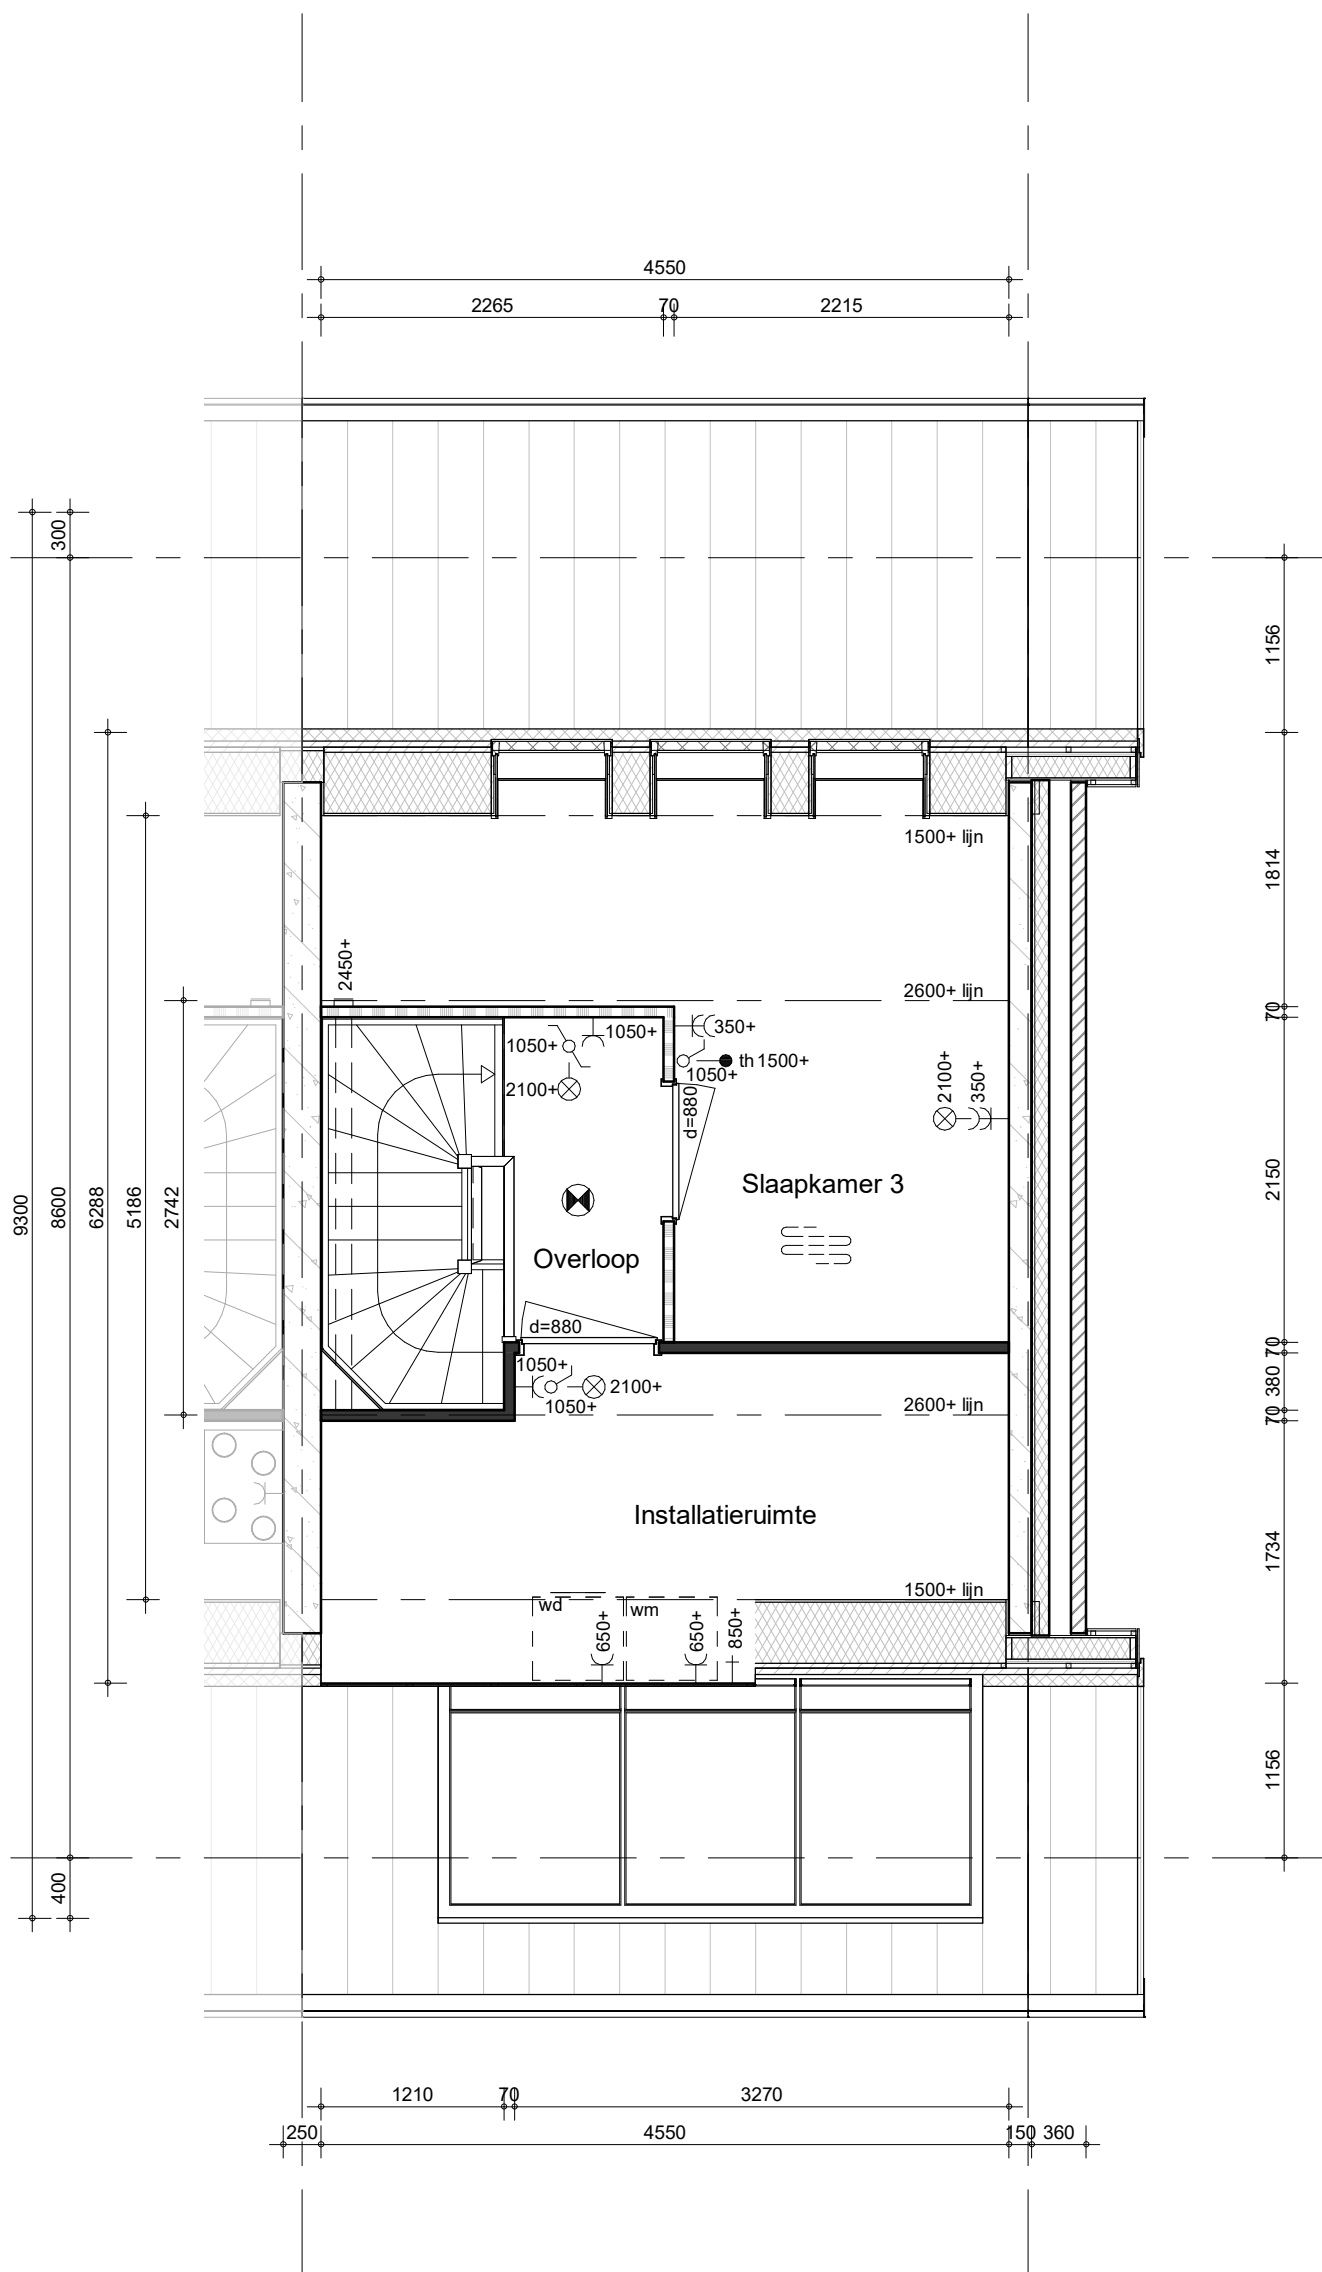

bouwnummer 147 (als gespiegeld)



BAM Advies & Engineering
Runnenburg 12
Postbus 54
3980 CB Bunnik
(030) 6598933

project

Delft - 86 woningen - Grasbuurt 3

omschrijving

A2.4s
tweede verdieping

getekend

SVe

status

definitief

schaal

1:50

datum

05-10-2023

project nr


WN50045

tekening nr

V-A2.4s-02

wijz.

formaat: A3s

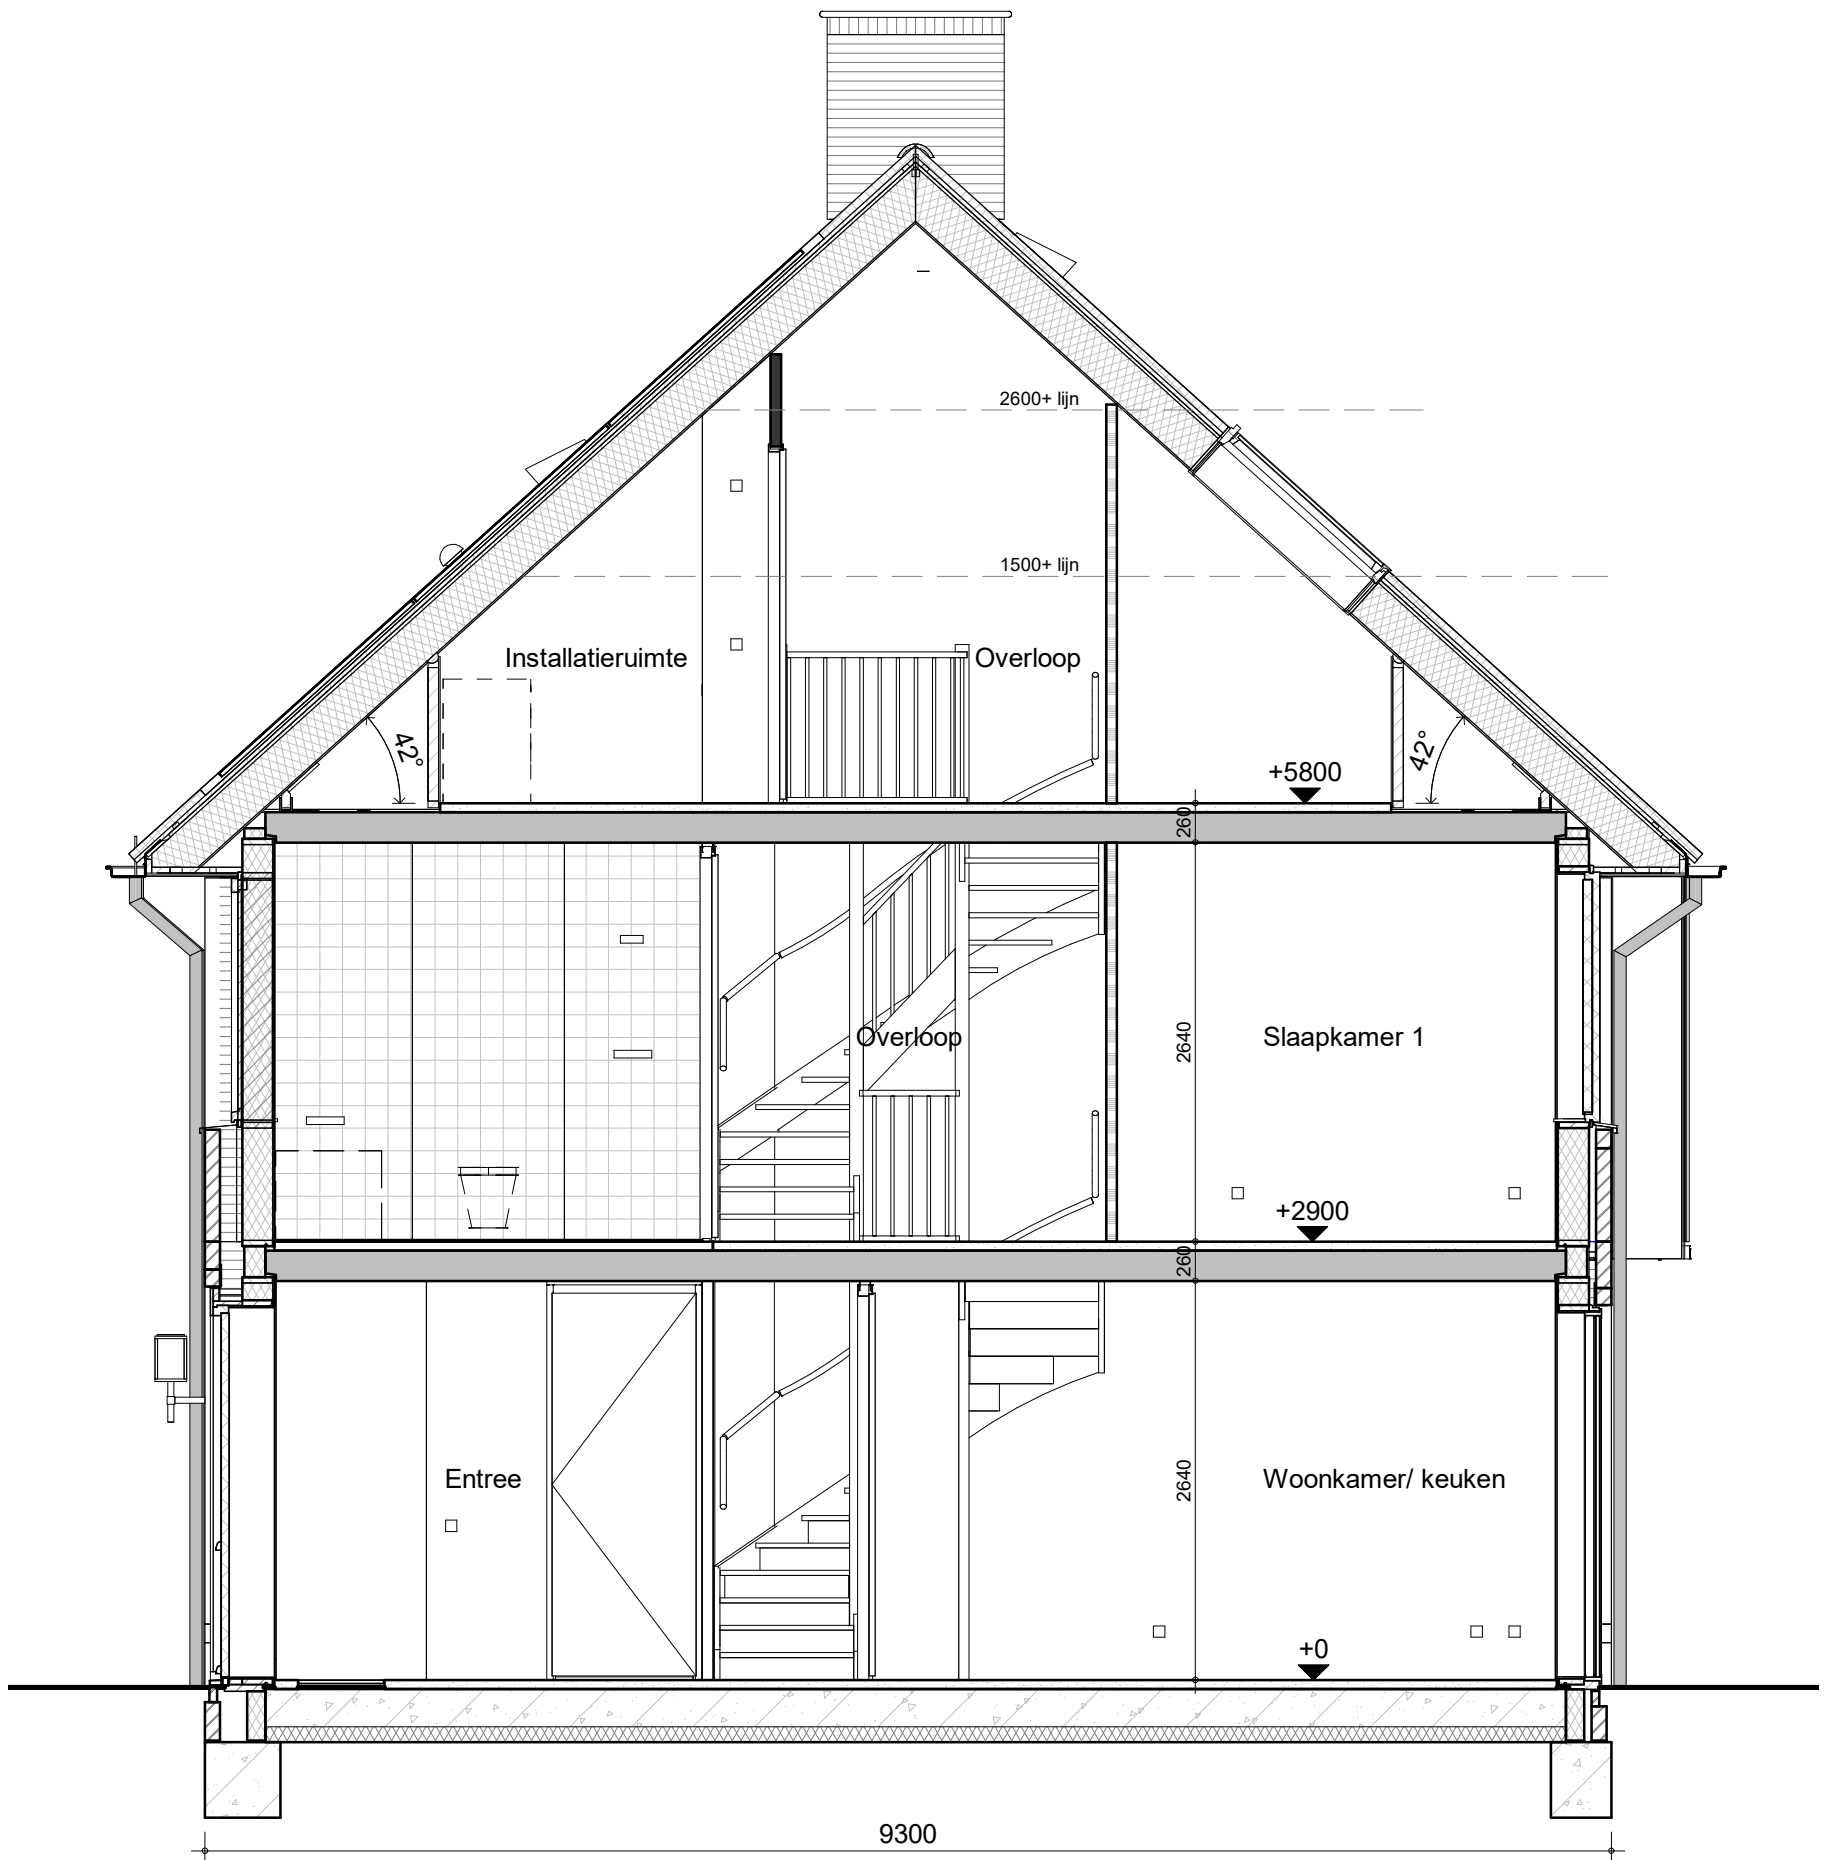

bouwnummer 147 (als gespiegeld)



BAM Advies & Engineering
 Runnenburg 12
 Postbus 54
 3980 CB Bunnik
 (030) 6598933

project
 Delft - 86 woningen - Grasbuurt 3


omschrijving
 A2.4s
 doorsnede

getekend
 SVe
 status
 definitief

schaal
 1:50
 datum
 05-10-2023

project nr
 WN50045
 tekening nr
V-A2.4s-04

wijz.

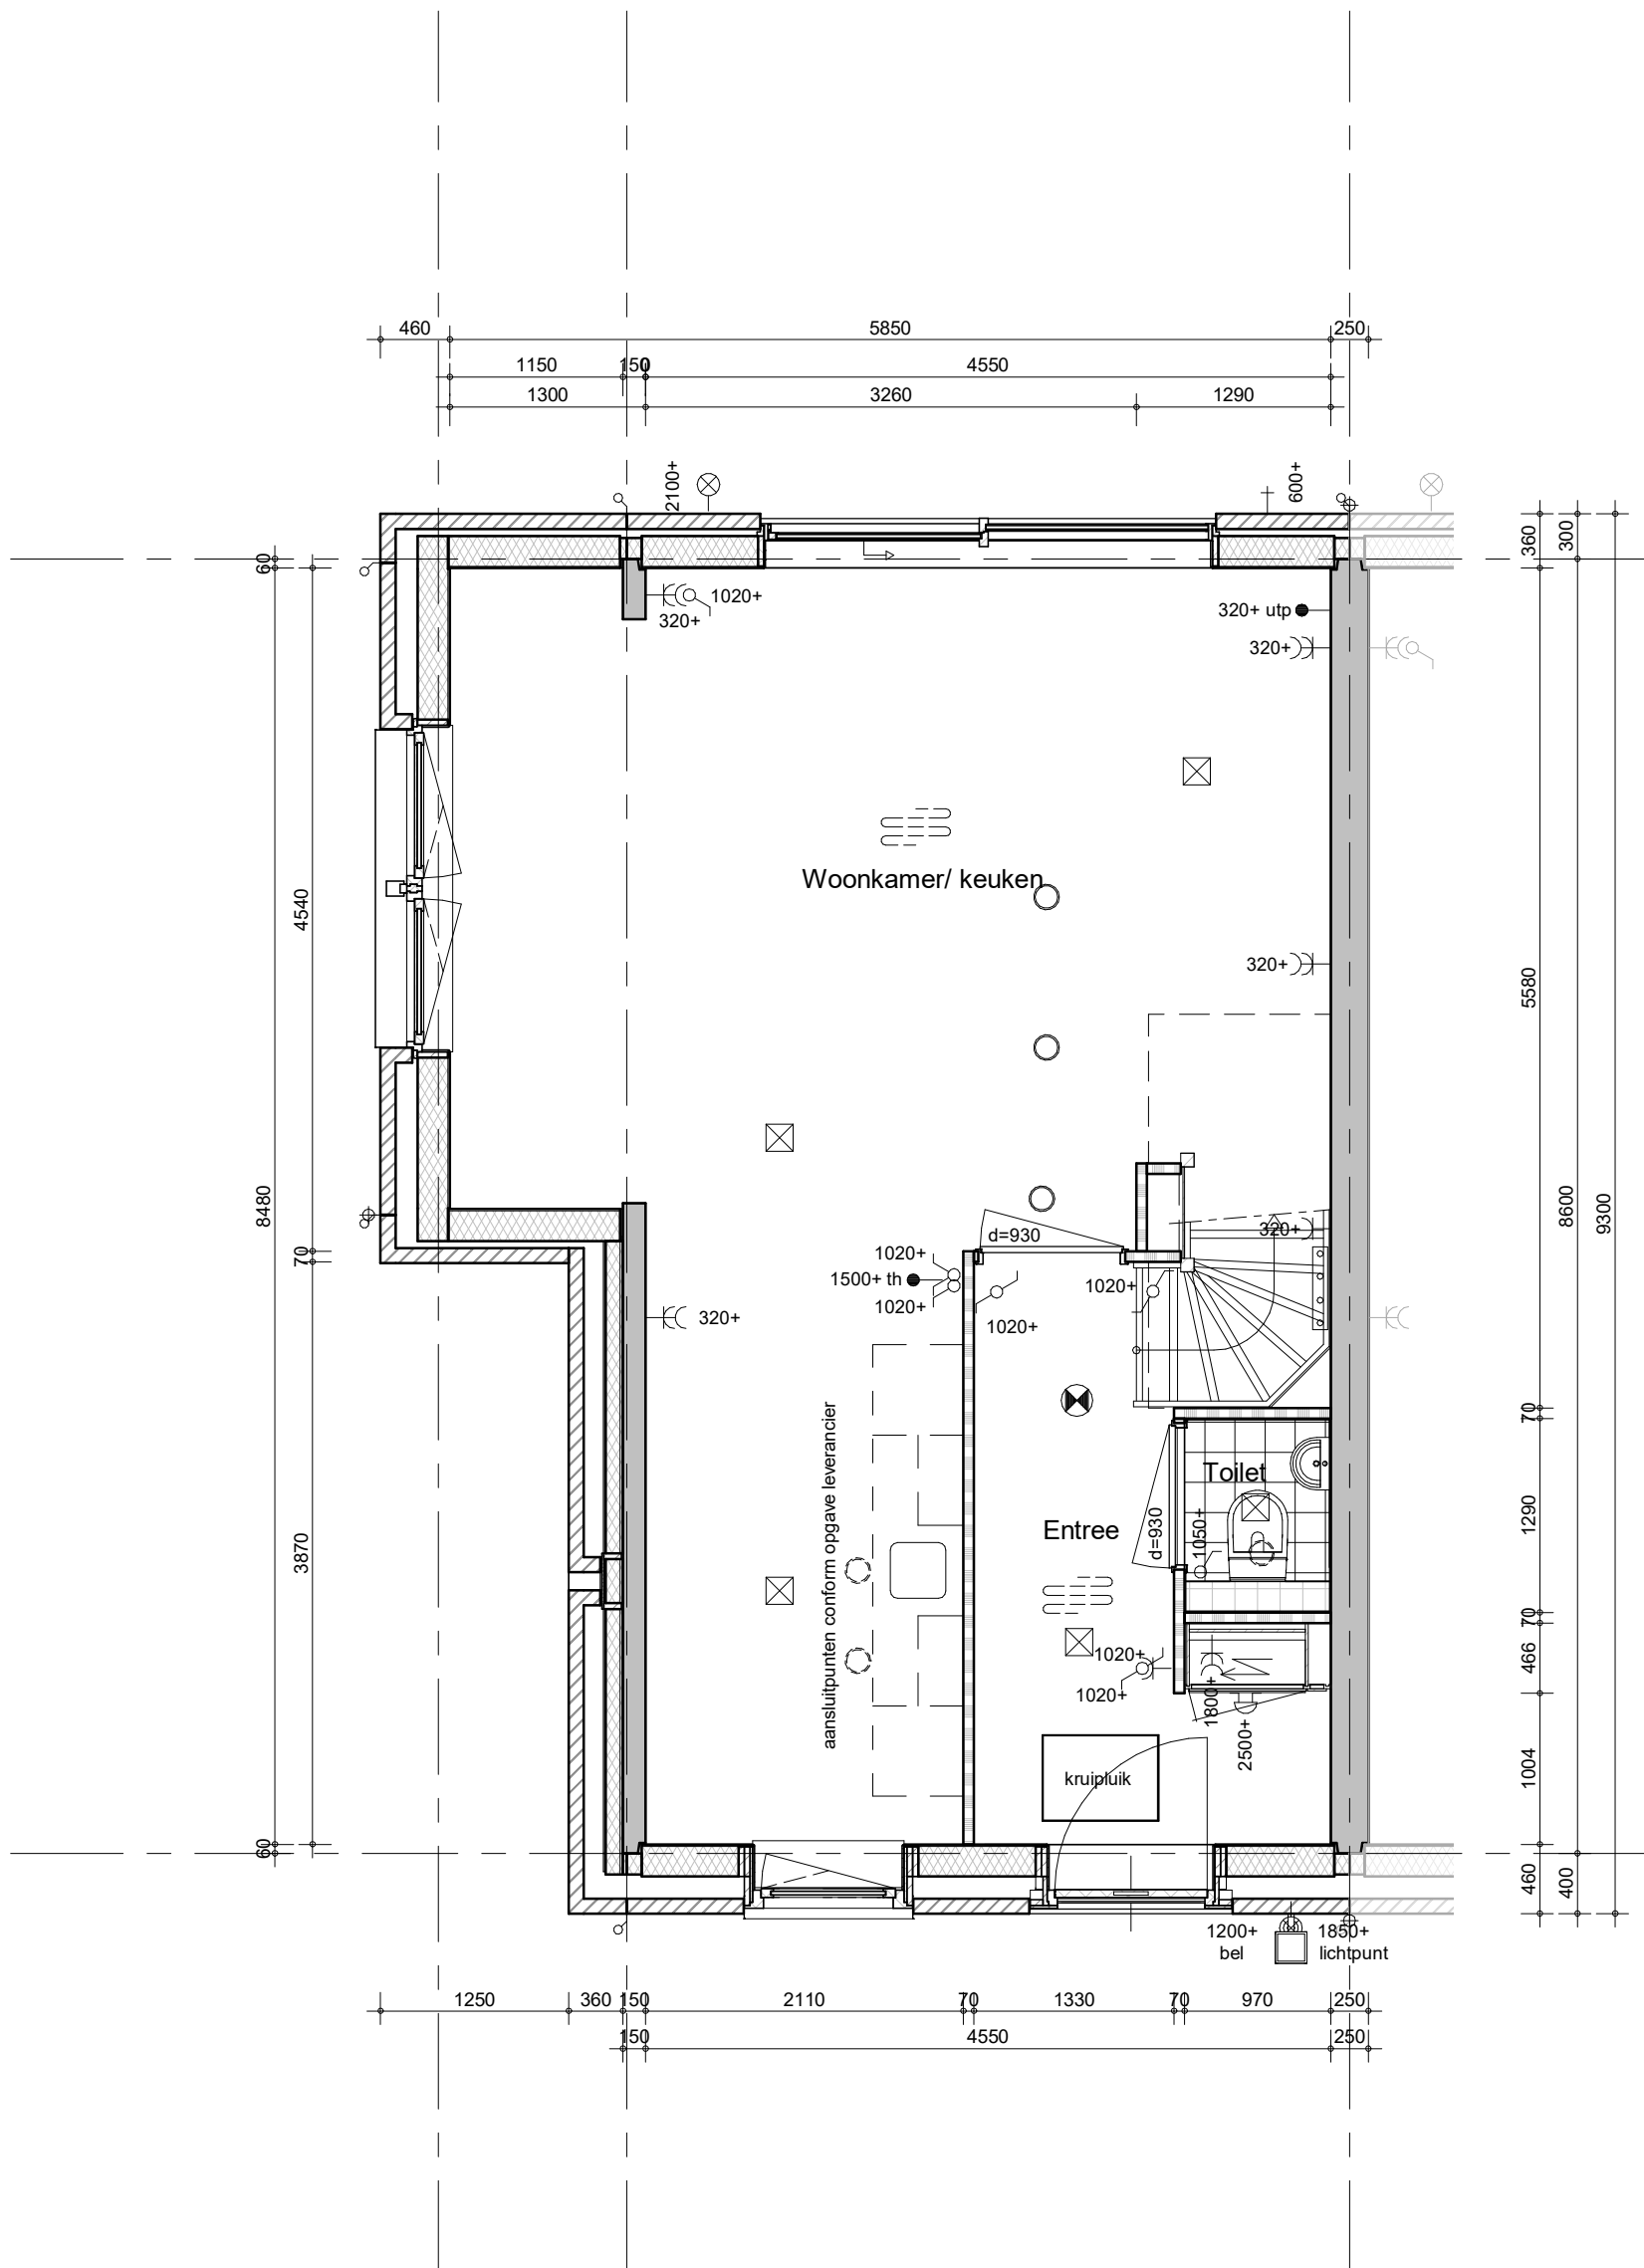

bouwnummer 143, 171 (als getekend)
 bouwnummer 204, 209 (als gespiegeld)



project
 Delft - 86 woningen - Grasbuurt 3

BAM Advies & Engineering
 Runnenburg 12
 Postbus 54
 3980 CB Bunnik
 (030) 6598933


omschrijving
 A3
 begane grond

getekend
 SVe
 status
 definitief

schaal
 1:50
 datum
 05-10-2023

project nr
 WN50045
 tekening nr
V-A3-00

wijz.

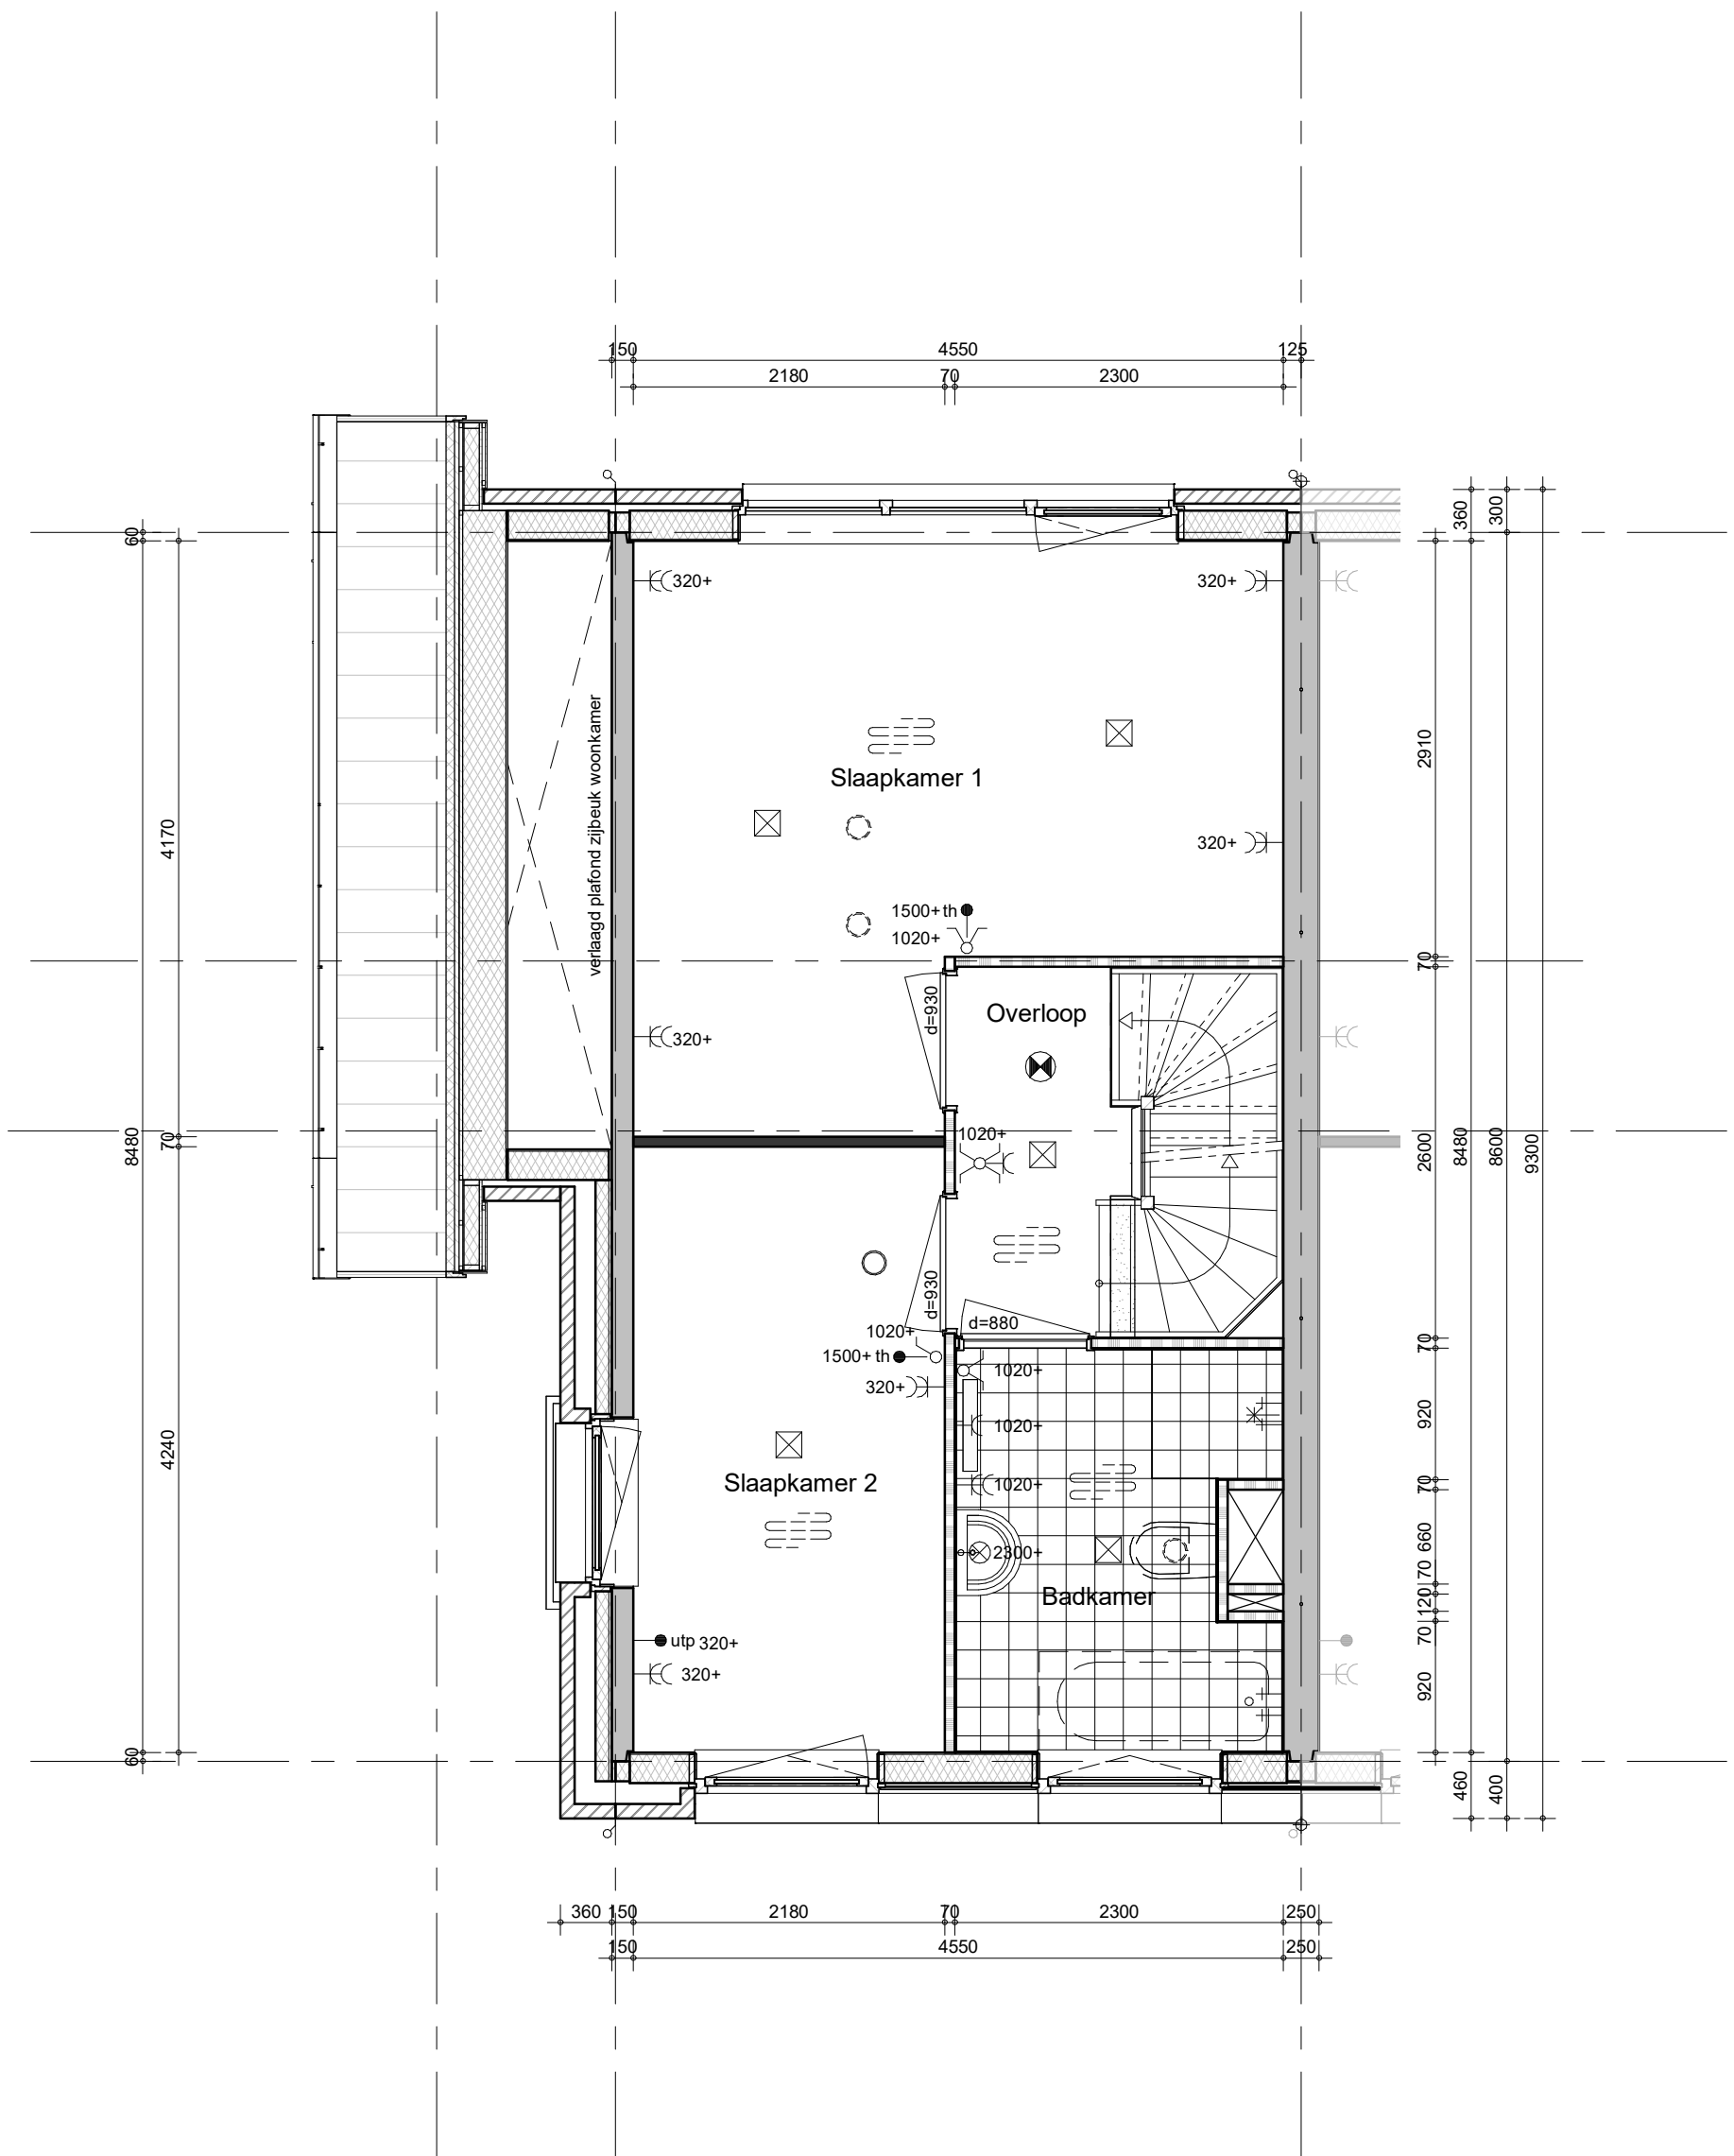

bouwnummer 143, 171 (als getekend)
 bouwnummer 204, 209 (als gespiegeld)



project
 Delft - 86 woningen - Grasbuurt 3

BAM Advies & Engineering
 Runnenburg 12
 Postbus 54
 3980 CB Bunnik
 (030) 6598933


omschrijving
 A3
 eerste verdieping

getekend
 SVe
 status
 definitief

schaal
 1:50
 datum
 05-10-2023

project nr
 WN50045
 tekening nr
 V-A3-01

wijz.

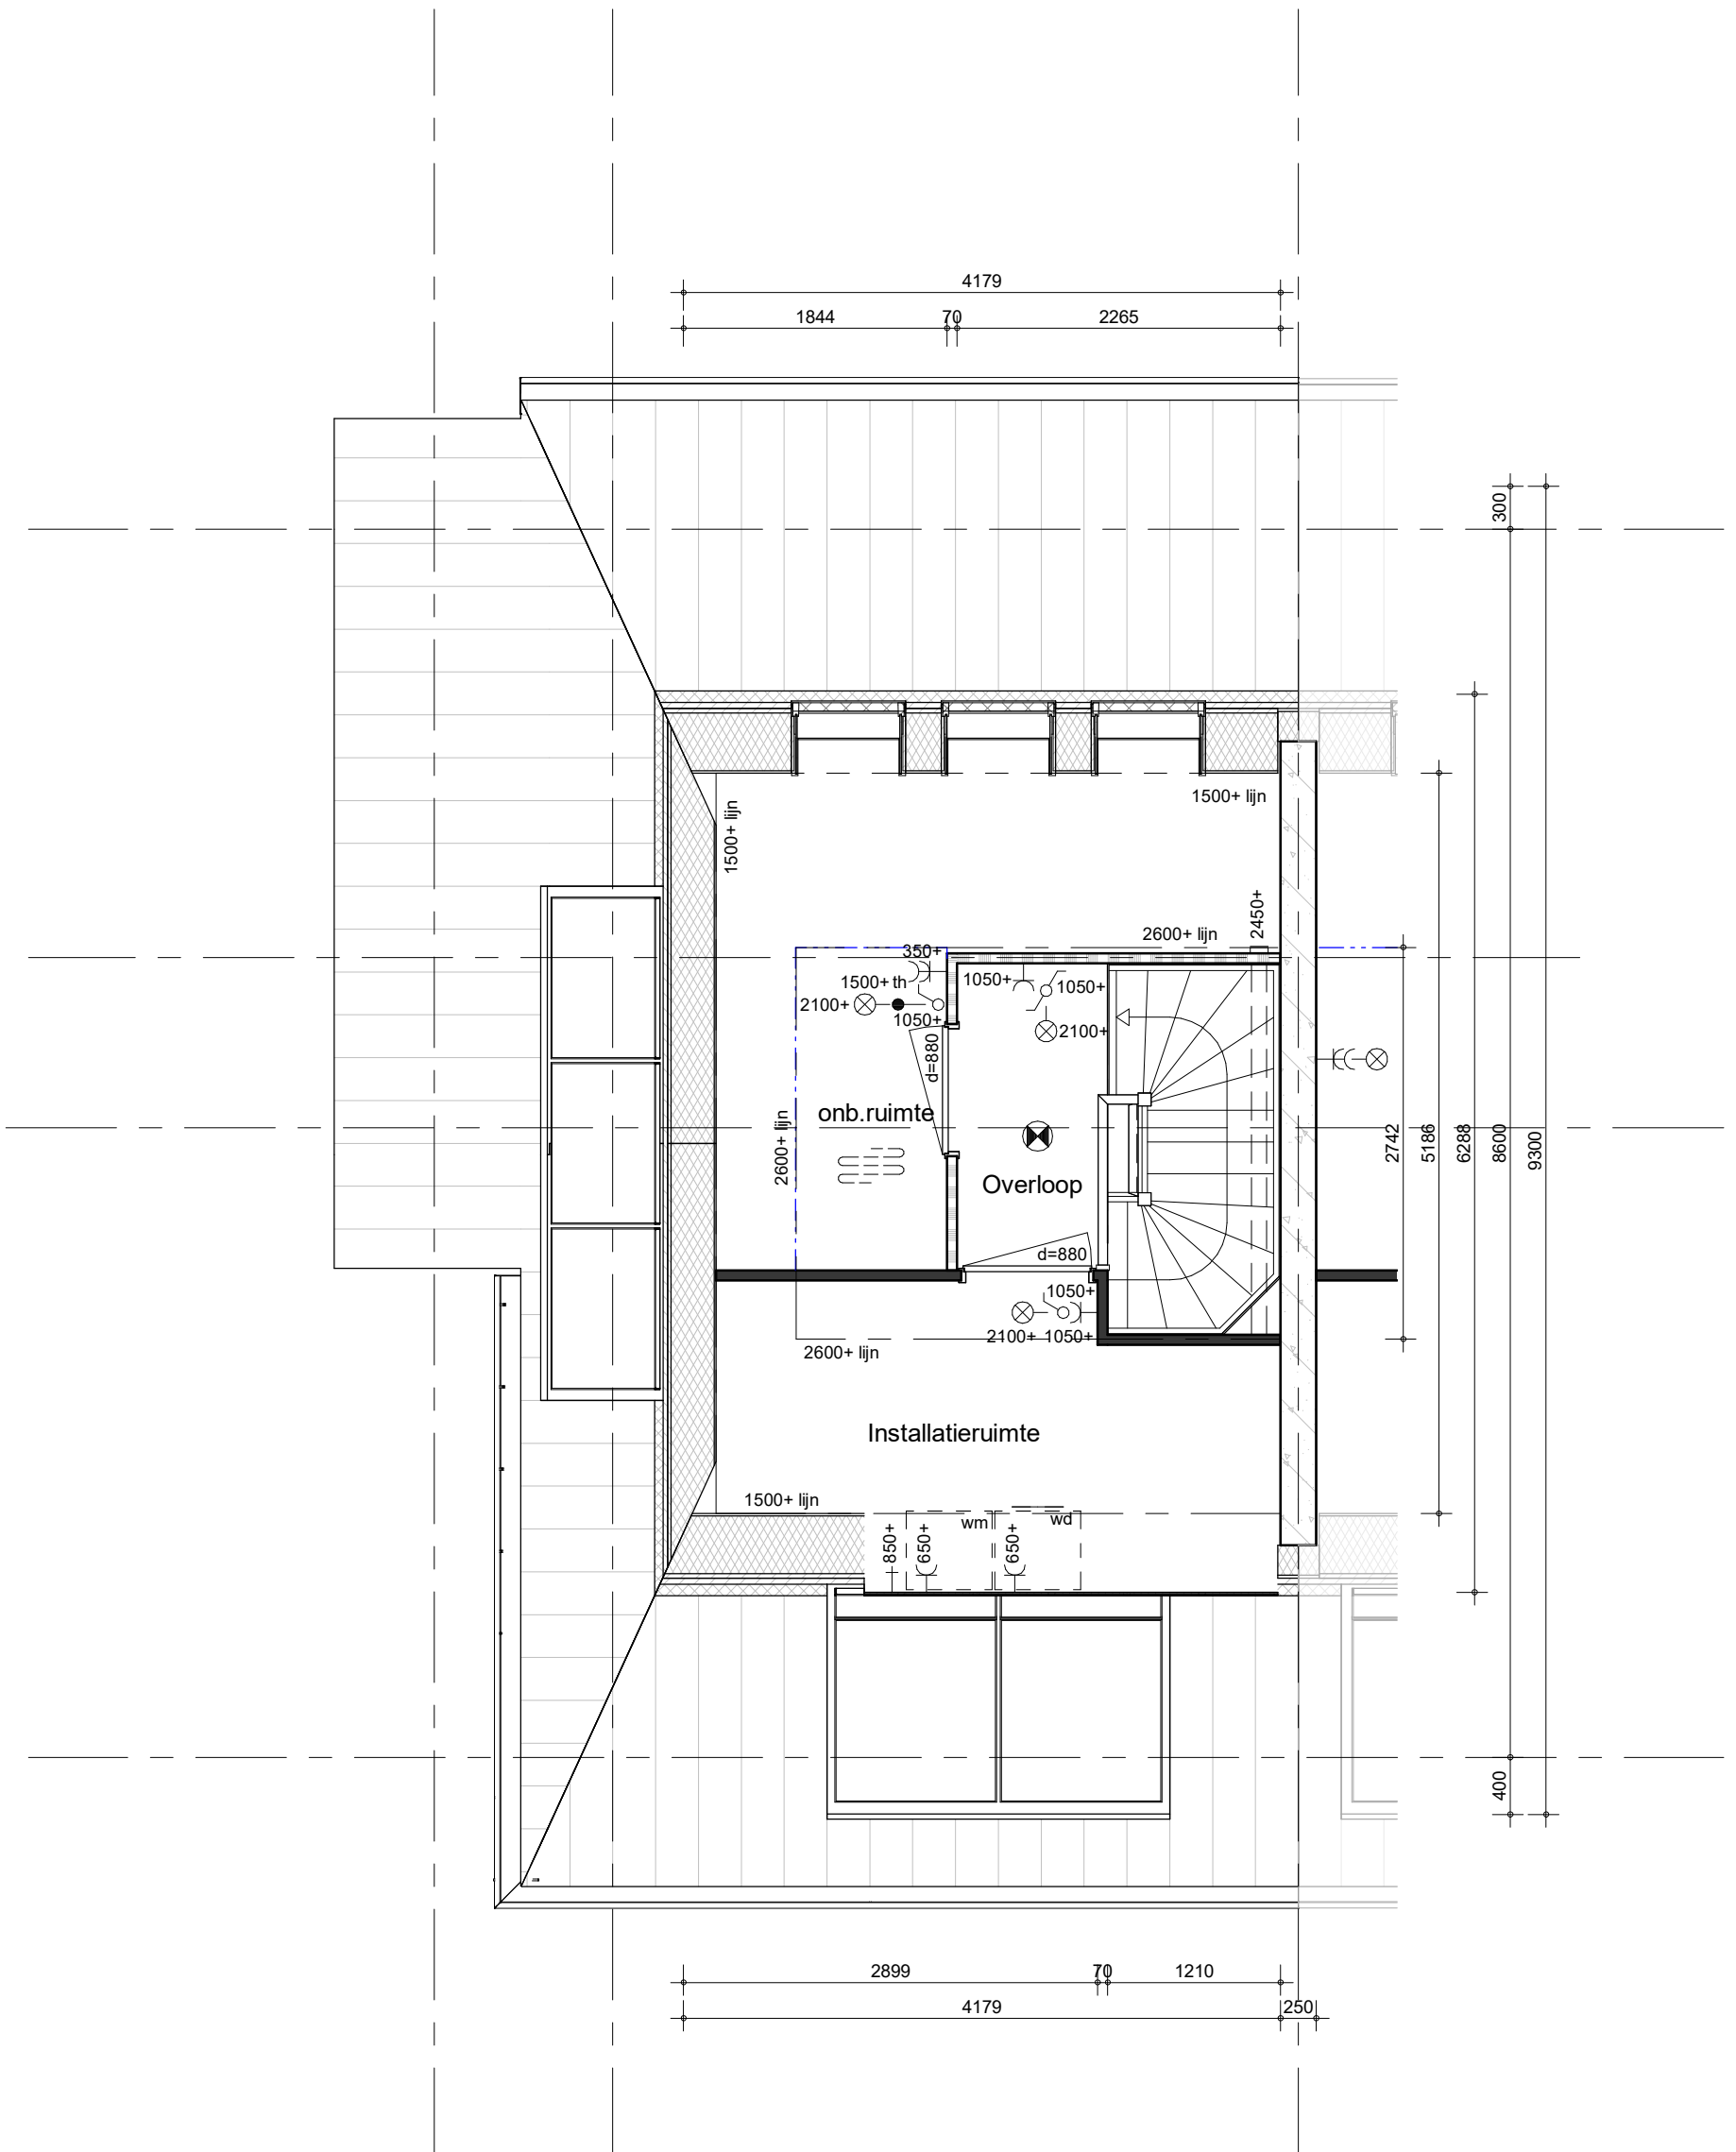

bouwnummer 143, 171 (als getekend)
 bouwnummer 204, 209 (als gespiegeld)



project
 Delft - 86 woningen - Grasbuurt 3

BAM Advies & Engineering
 Runnenburg 12
 Postbus 54
 3980 CB Bunnik
 (030) 6598933


omschrijving
 A3
 tweede verdieping

getekend
 SVe
 status
 definitief

schaal
 1:50
 datum
 05-10-2023

project nr
 WN50045
 tekening nr
 V-A3-02

wijz.

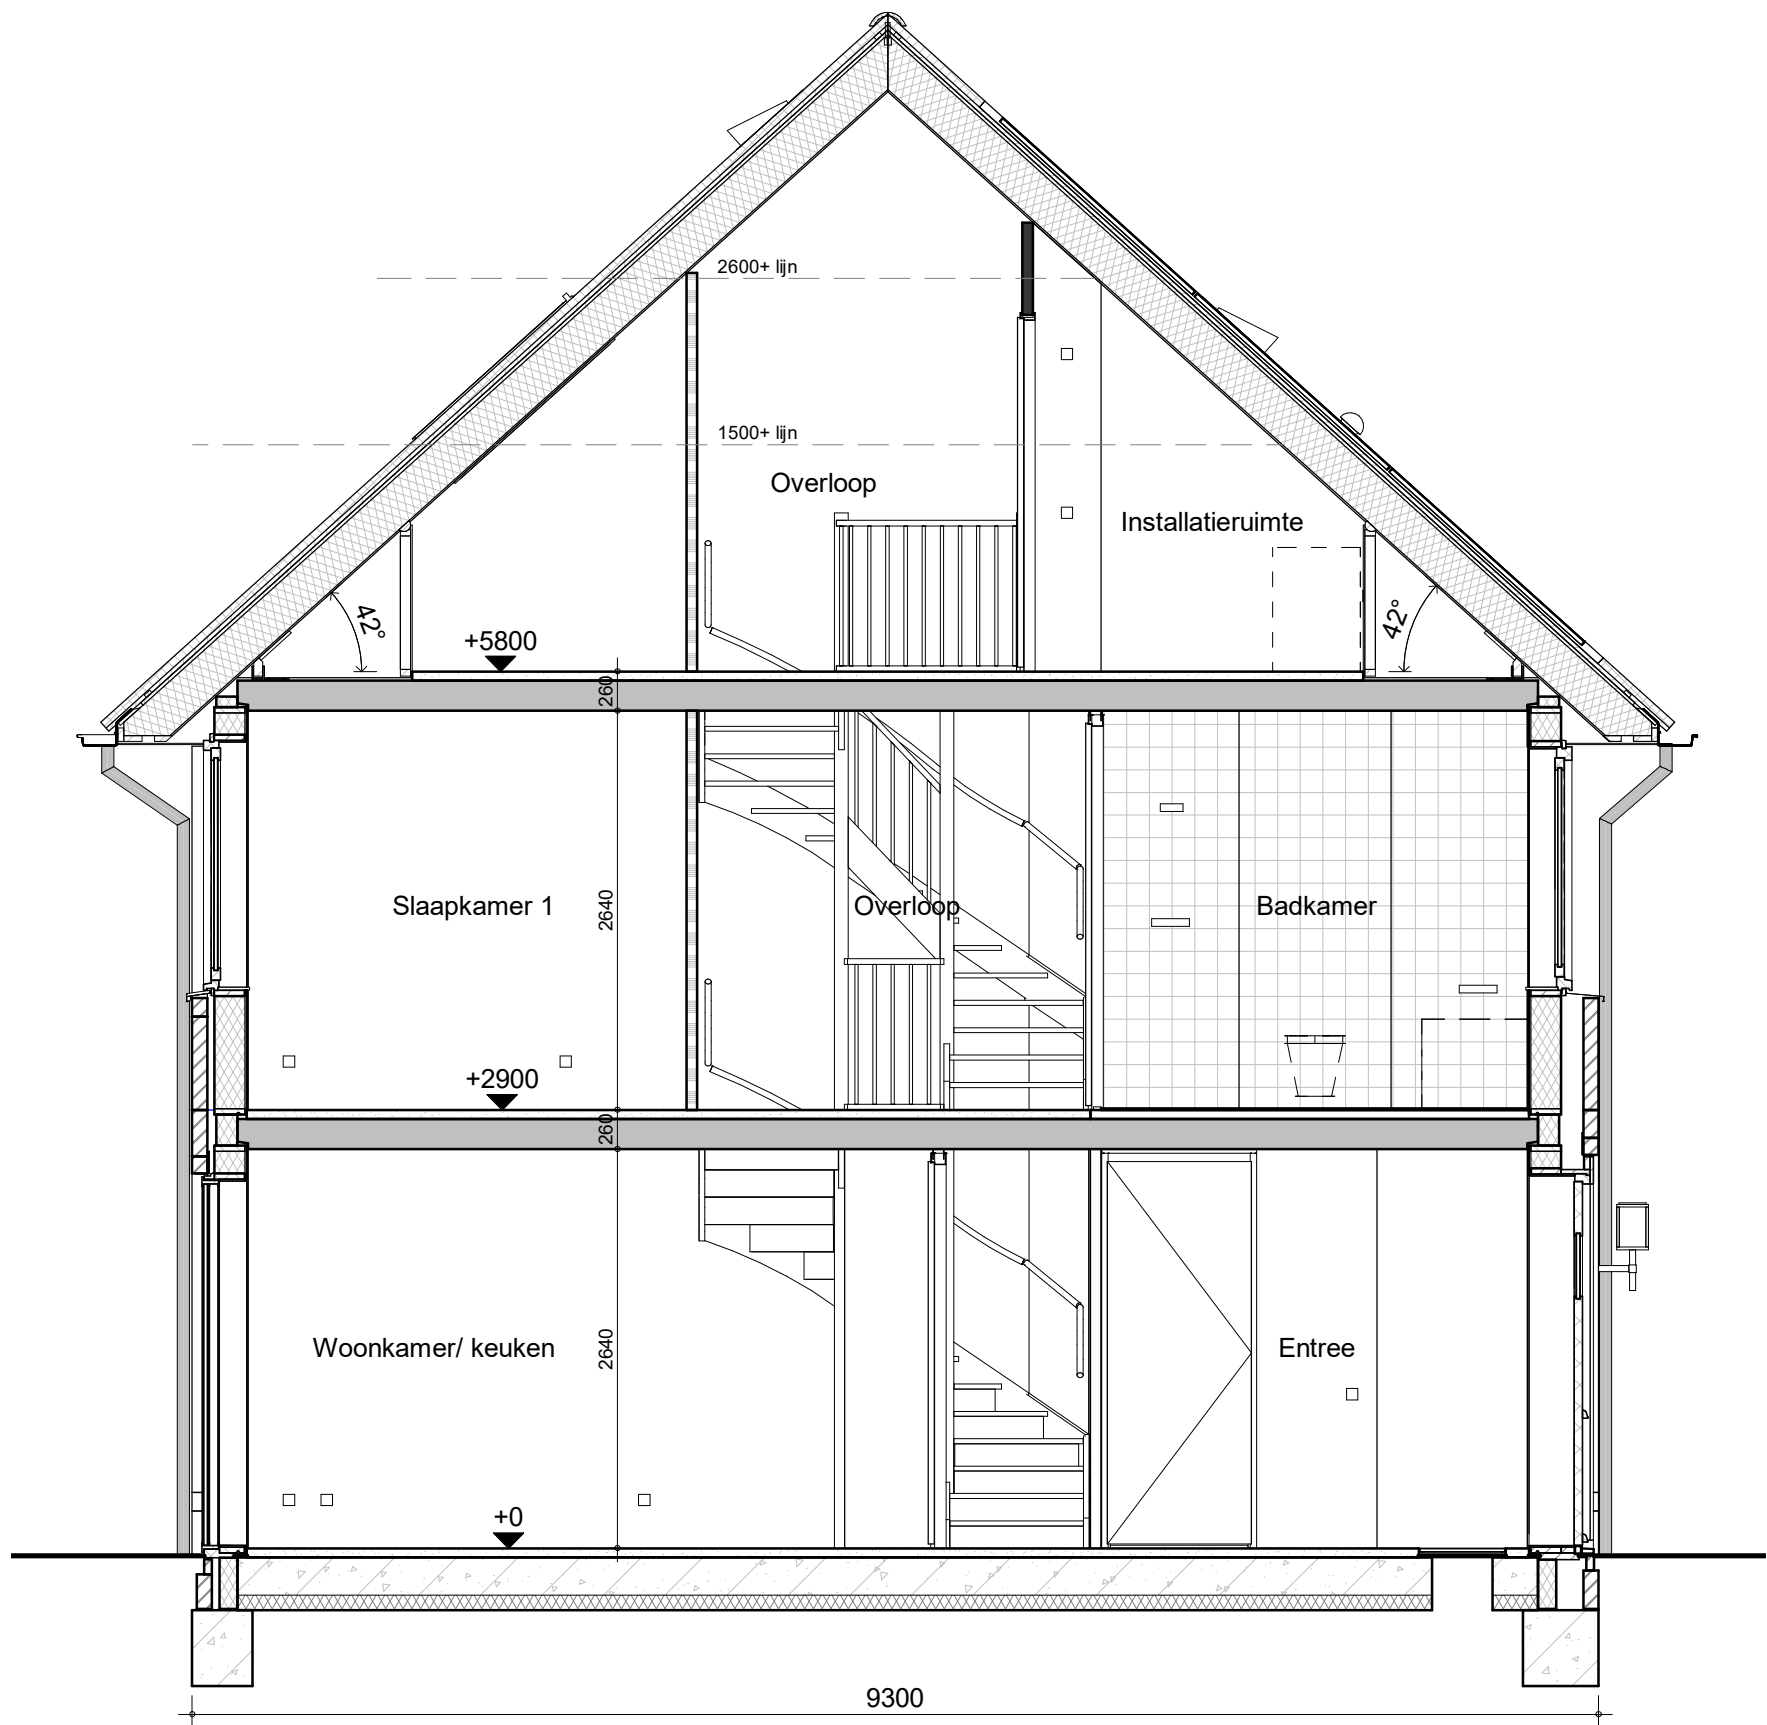

bouwnummer 143, 171 (als getekend)
 bouwnummer 204, 209 (als gespiegeld)



BAM Advies & Engineering
 Runnenburg 12
 Postbus 54
 3980 CB Bunnik
 (030) 6598933

project

Delft - 86 woningen - Grasbuurt 3

omschrijving

A3
 doorsnede

getekend
 SVe
 status
 definitief

schaal
 1:50
 datum
 05-10-2023


project nr

WN50045

tekening nr

V-A3-04

wijz.

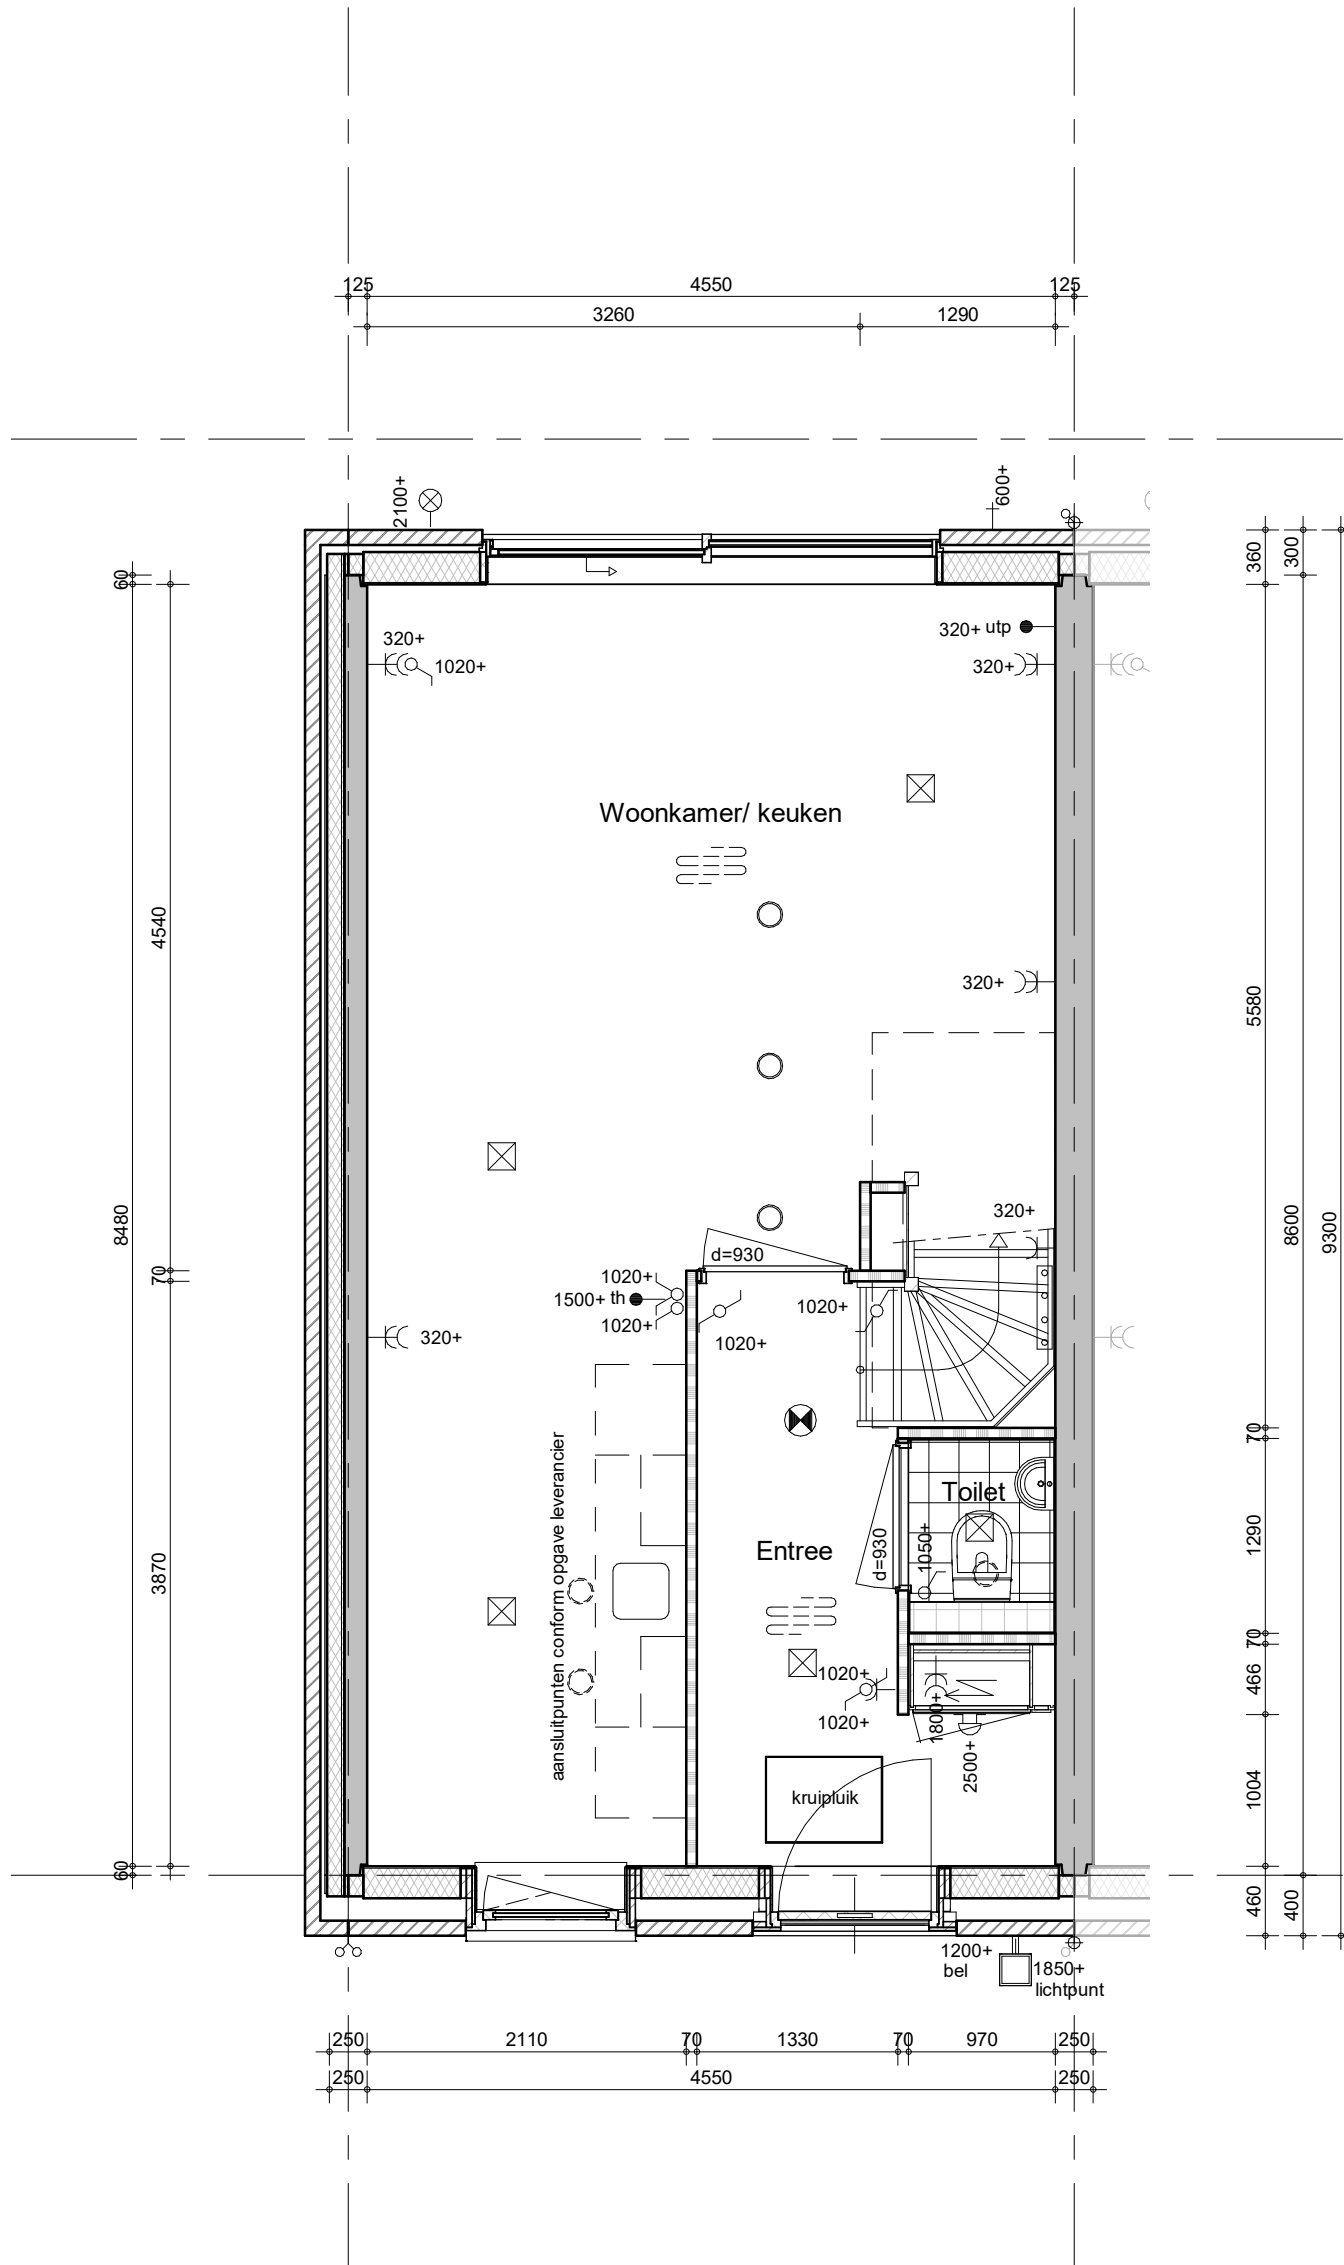

bouwnummer 148 (als getekend)
 bouwnummer 165, 175 (als gespiegeld)



project
 Delft - 86 woningen - Grasbuurt 3

BAM Advies & Engineering
 Runnenburg 12
 Postbus 54
 3980 CB Bunnik
 (030) 6598933


omschrijving
 A4.1
 begane grond

getekend
 SVe
 status
 definitief

schaal
 1:50
 datum
 05-10-2023

project nr
 WN50045
 tekening nr
V-A4.1-00

wijz.

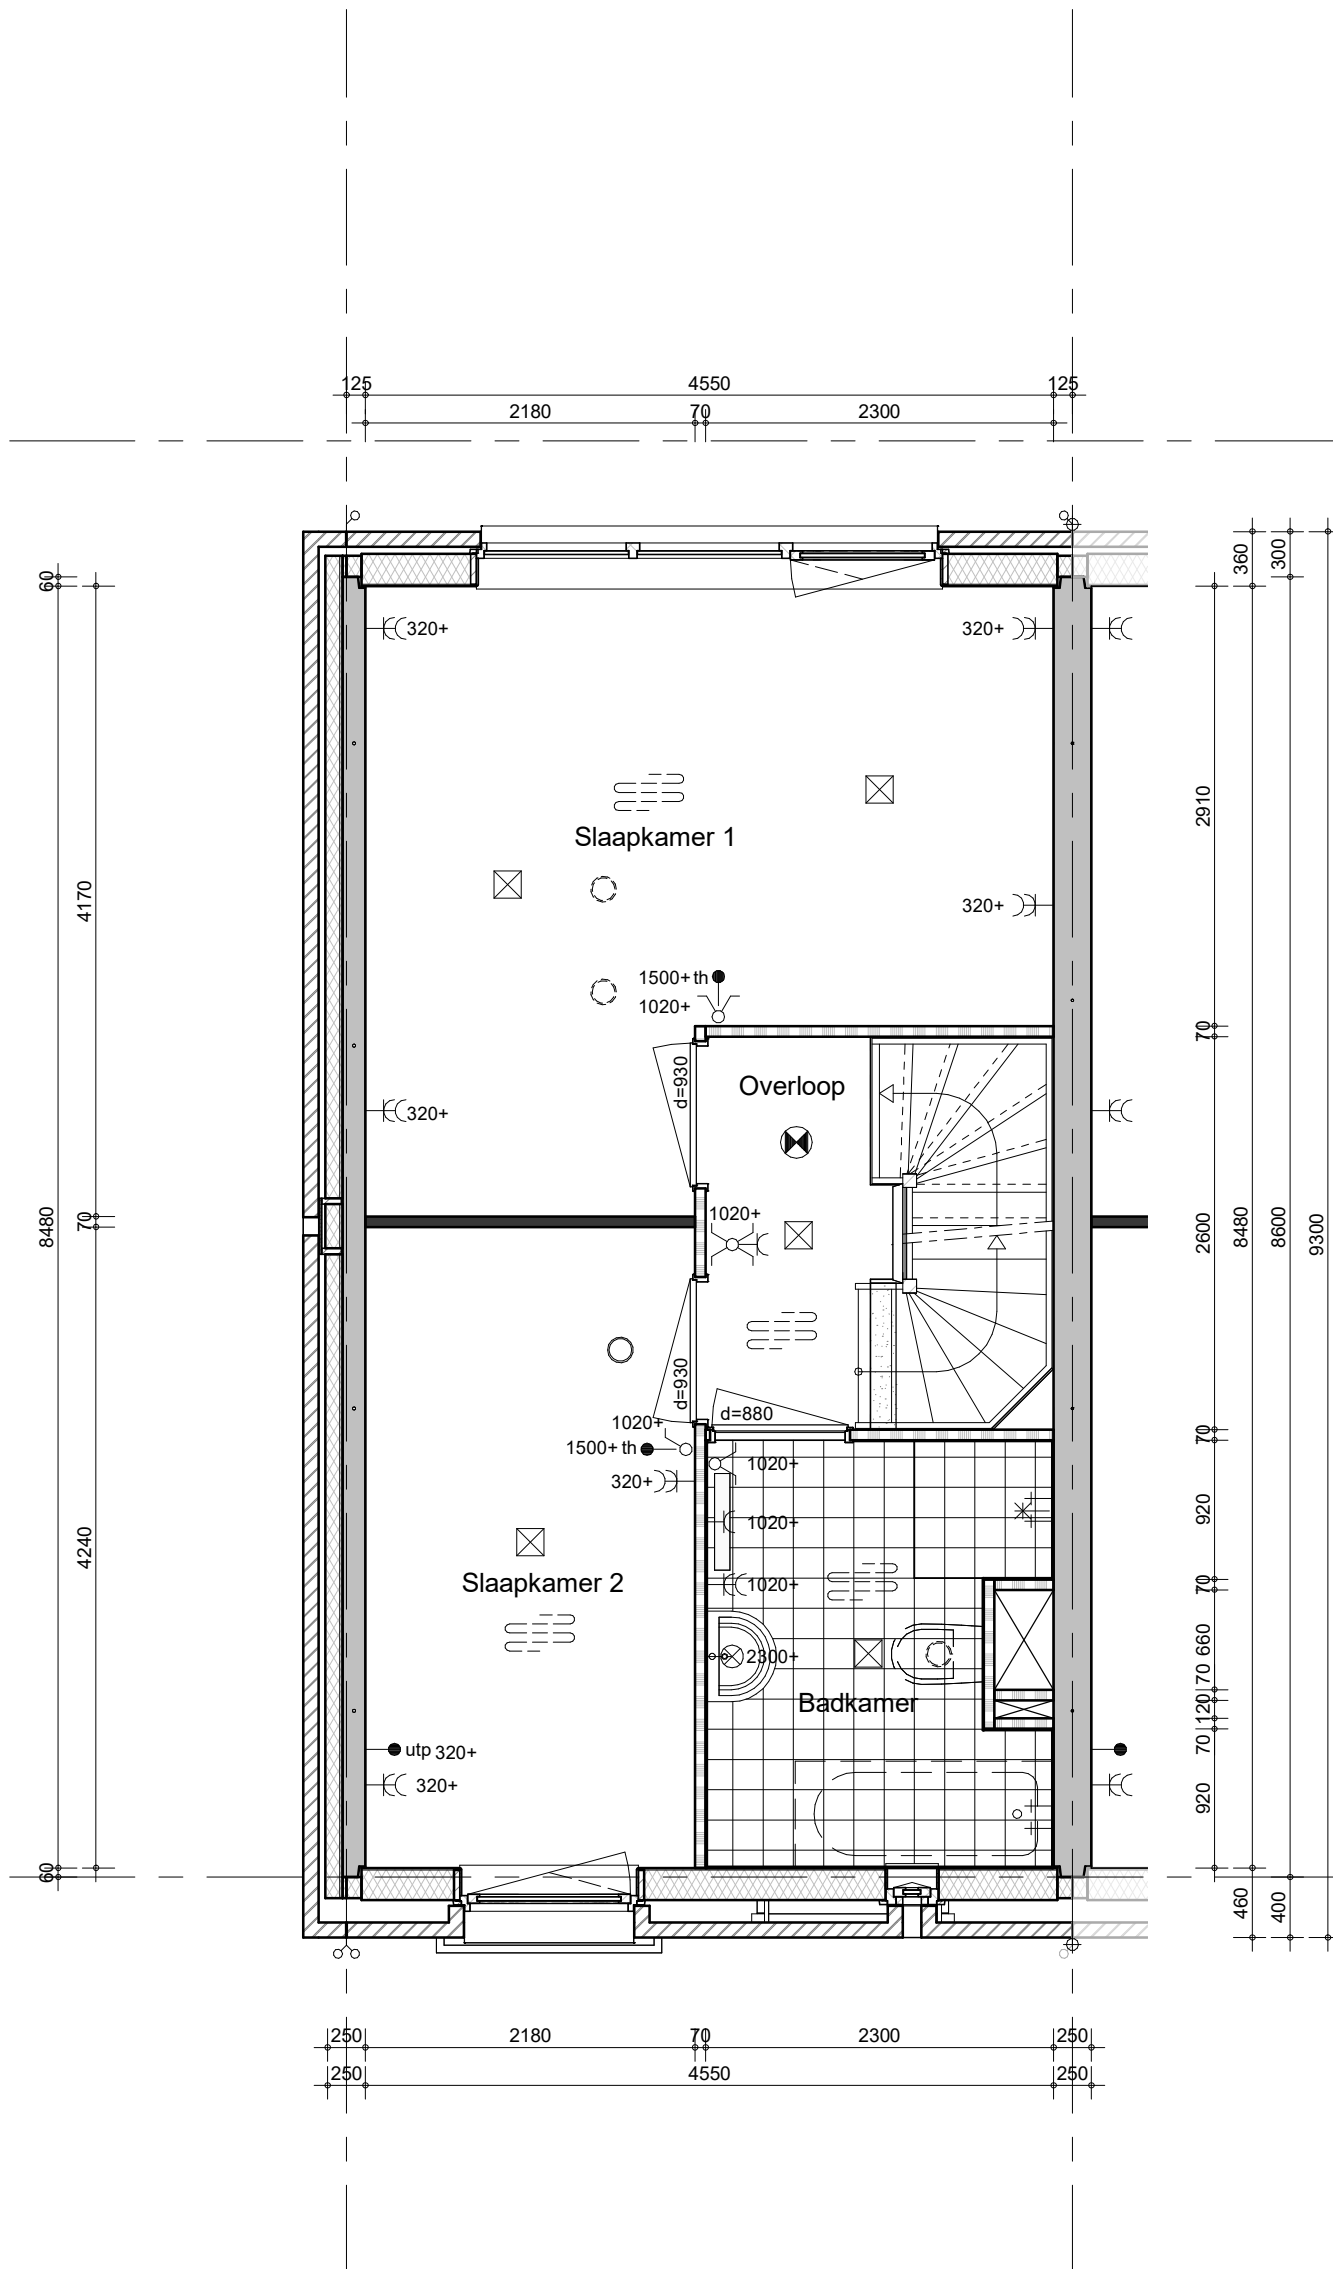

bouwnummer 148 (als getekend)
 bouwnummer 165, 175 (als gespiegeld)



project
 Delft - 86 woningen - Grasbuurt 3

BAM Advies & Engineering
 Runnenburg 12
 Postbus 54
 3980 CB Bunnik
 (030) 6598933


omschrijving
 A4.1
 eerste verdieping

getekend
 SVe
 status
 definitief

schaal
 1:50
 datum
 05-10-2023

project nr
 WN50045
 tekening nr
V-A4.1-01

wijz.

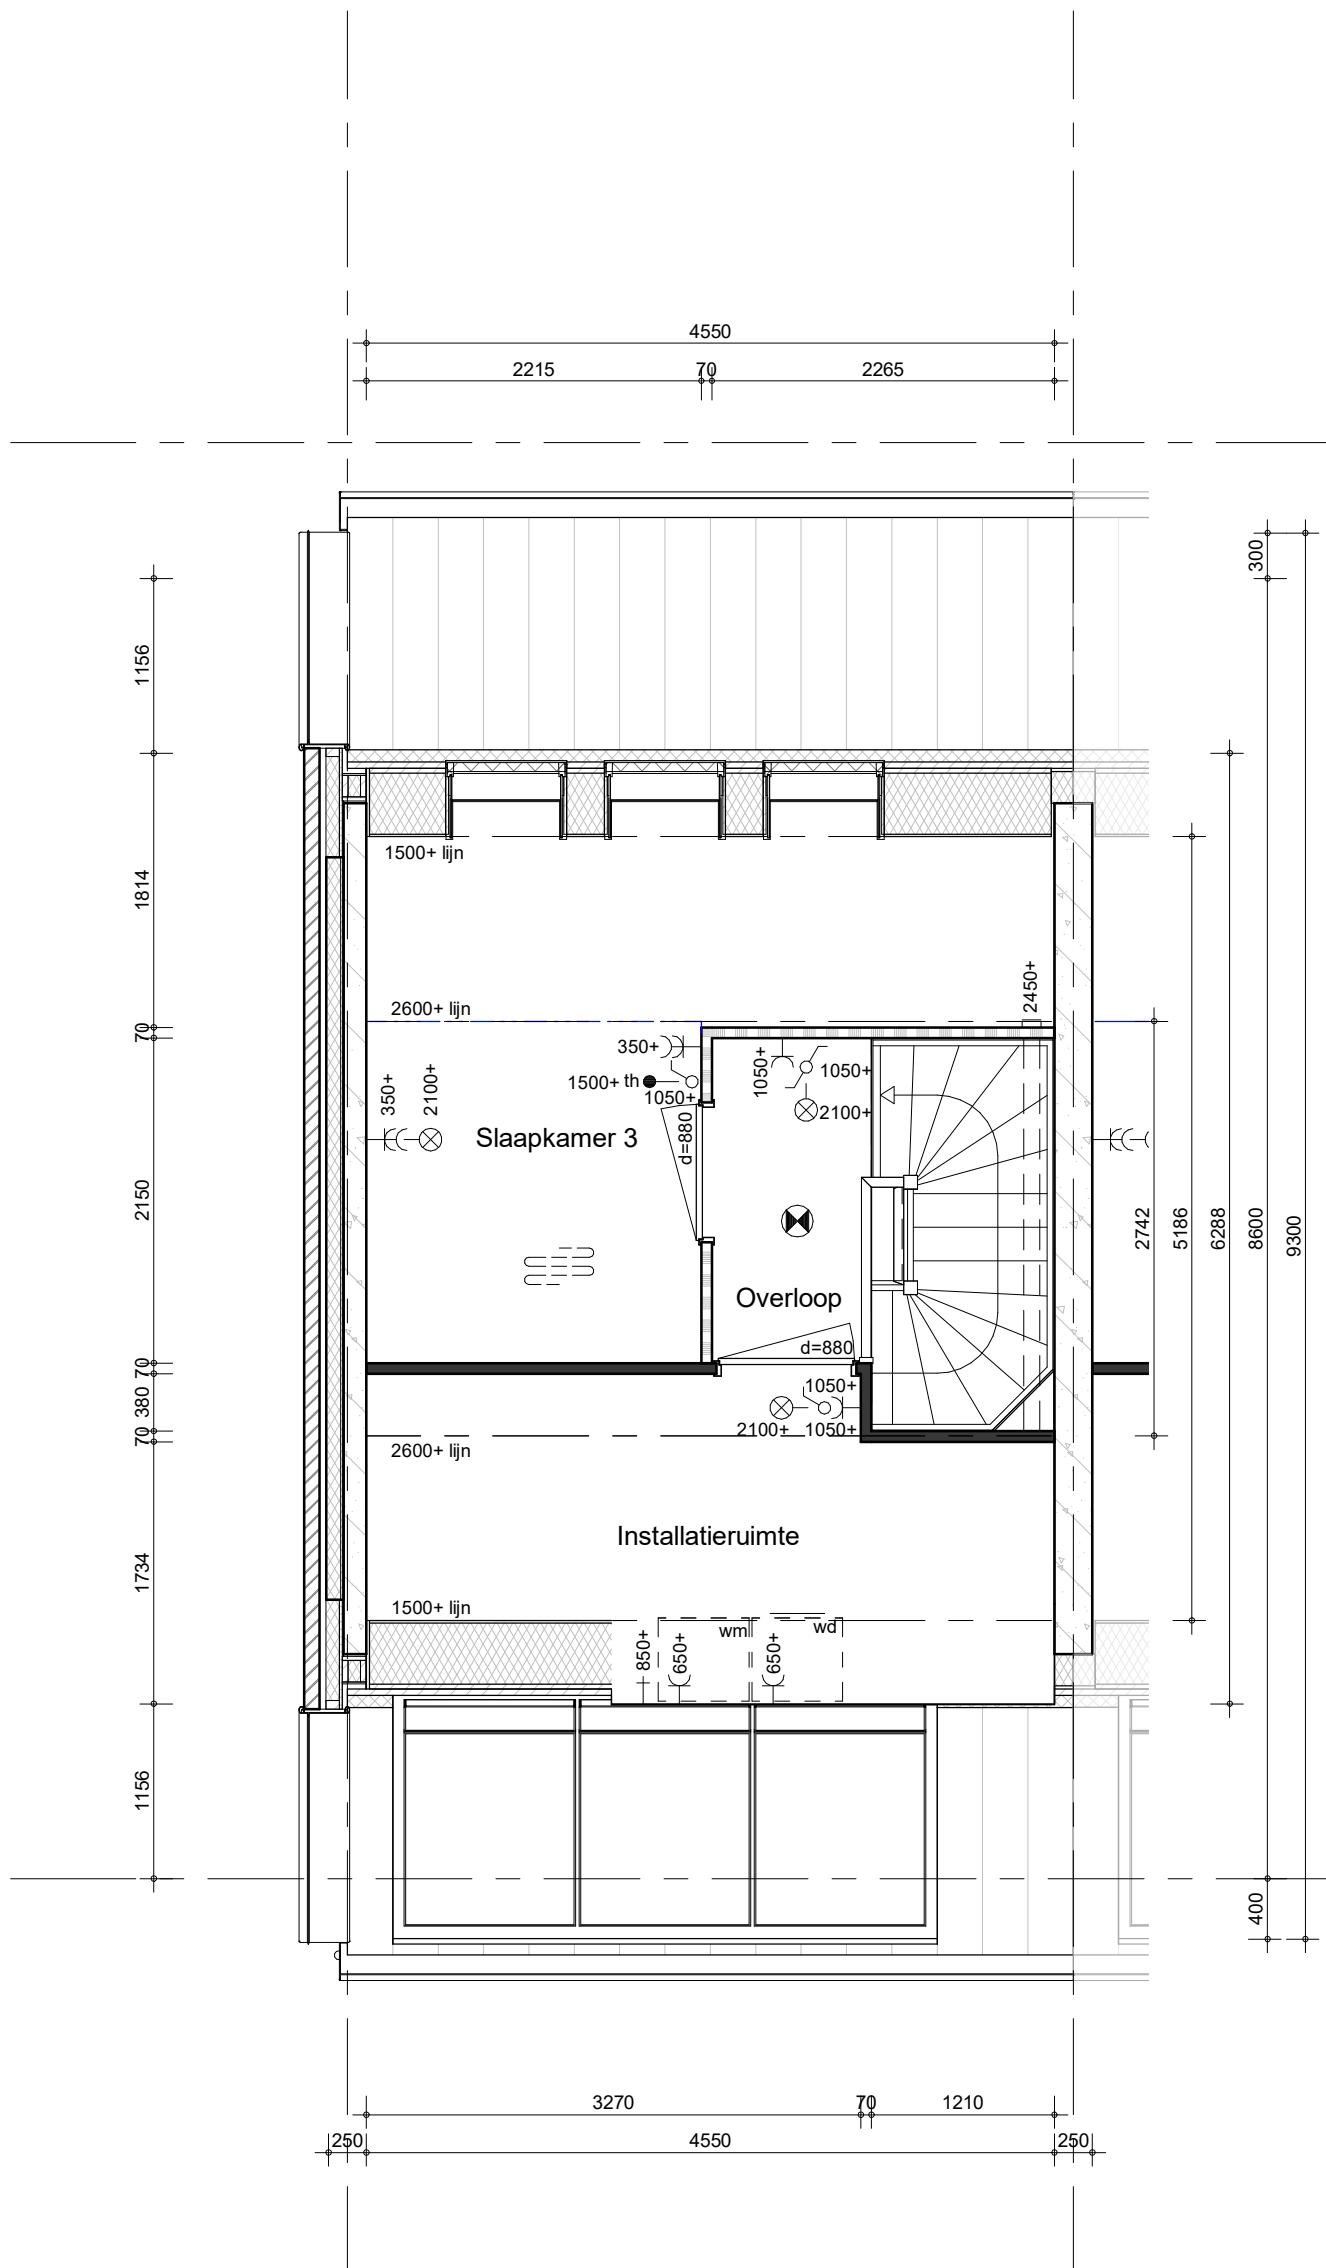

bouwnummer 148 (als getekend)
 bouwnummer 165, 175 (als gespiegeld)



project
 Delft - 86 woningen - Grasbuurt 3

BAM Advies & Engineering
 Runnenburg 12
 Postbus 54
 3980 CB Bunnik
 (030) 6598933


omschrijving
 A4.1
 tweede verdieping

getekend
 SVe
 status
 definitief

schaal
 1:50
 datum
 05-10-2023

project nr
 WN50045
 tekening nr
 V-A4.1-02

wijz.

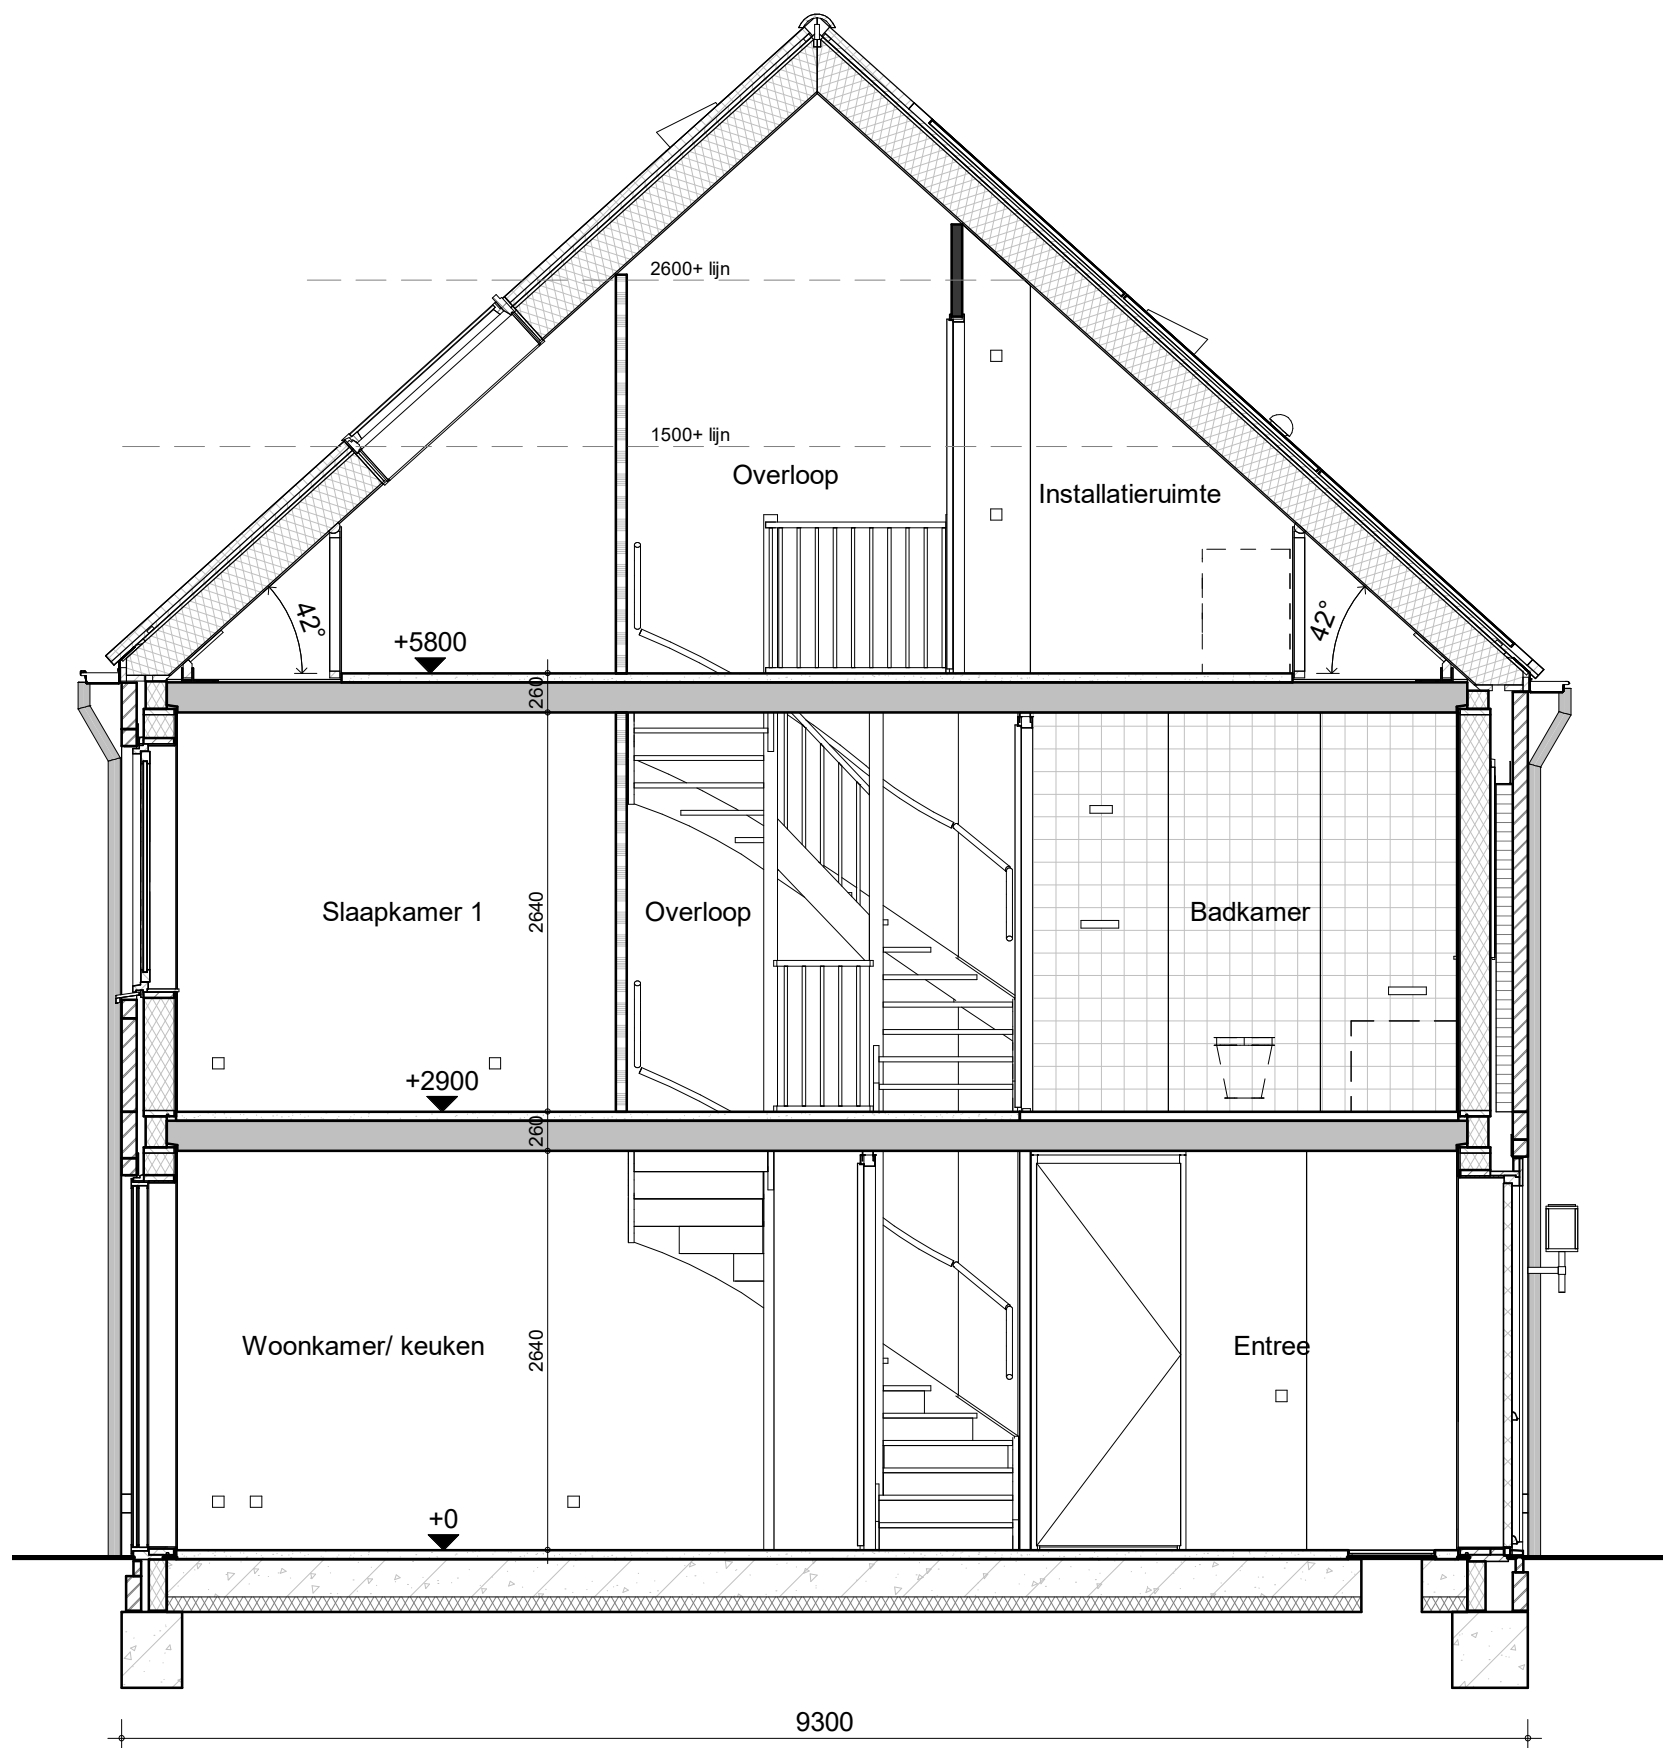

bouwnummer 148 (als getekend)
 bouwnummer 165, 175 (als gespiegeld)



BAM Advies & Engineering
 Runnenburg 12
 Postbus 54
 3980 CB Bunnik
 (030) 6598933

project
 Delft - 86 woningen - Grasbuurt 3

omschrijving
 A4.1
 doorsnede


getekend
 SVe
 status
 definitief

schaal
 1:50
 datum
 05-10-2023

project nr
 WN50045

tekening nr
 V-A4.1-04

wijz.

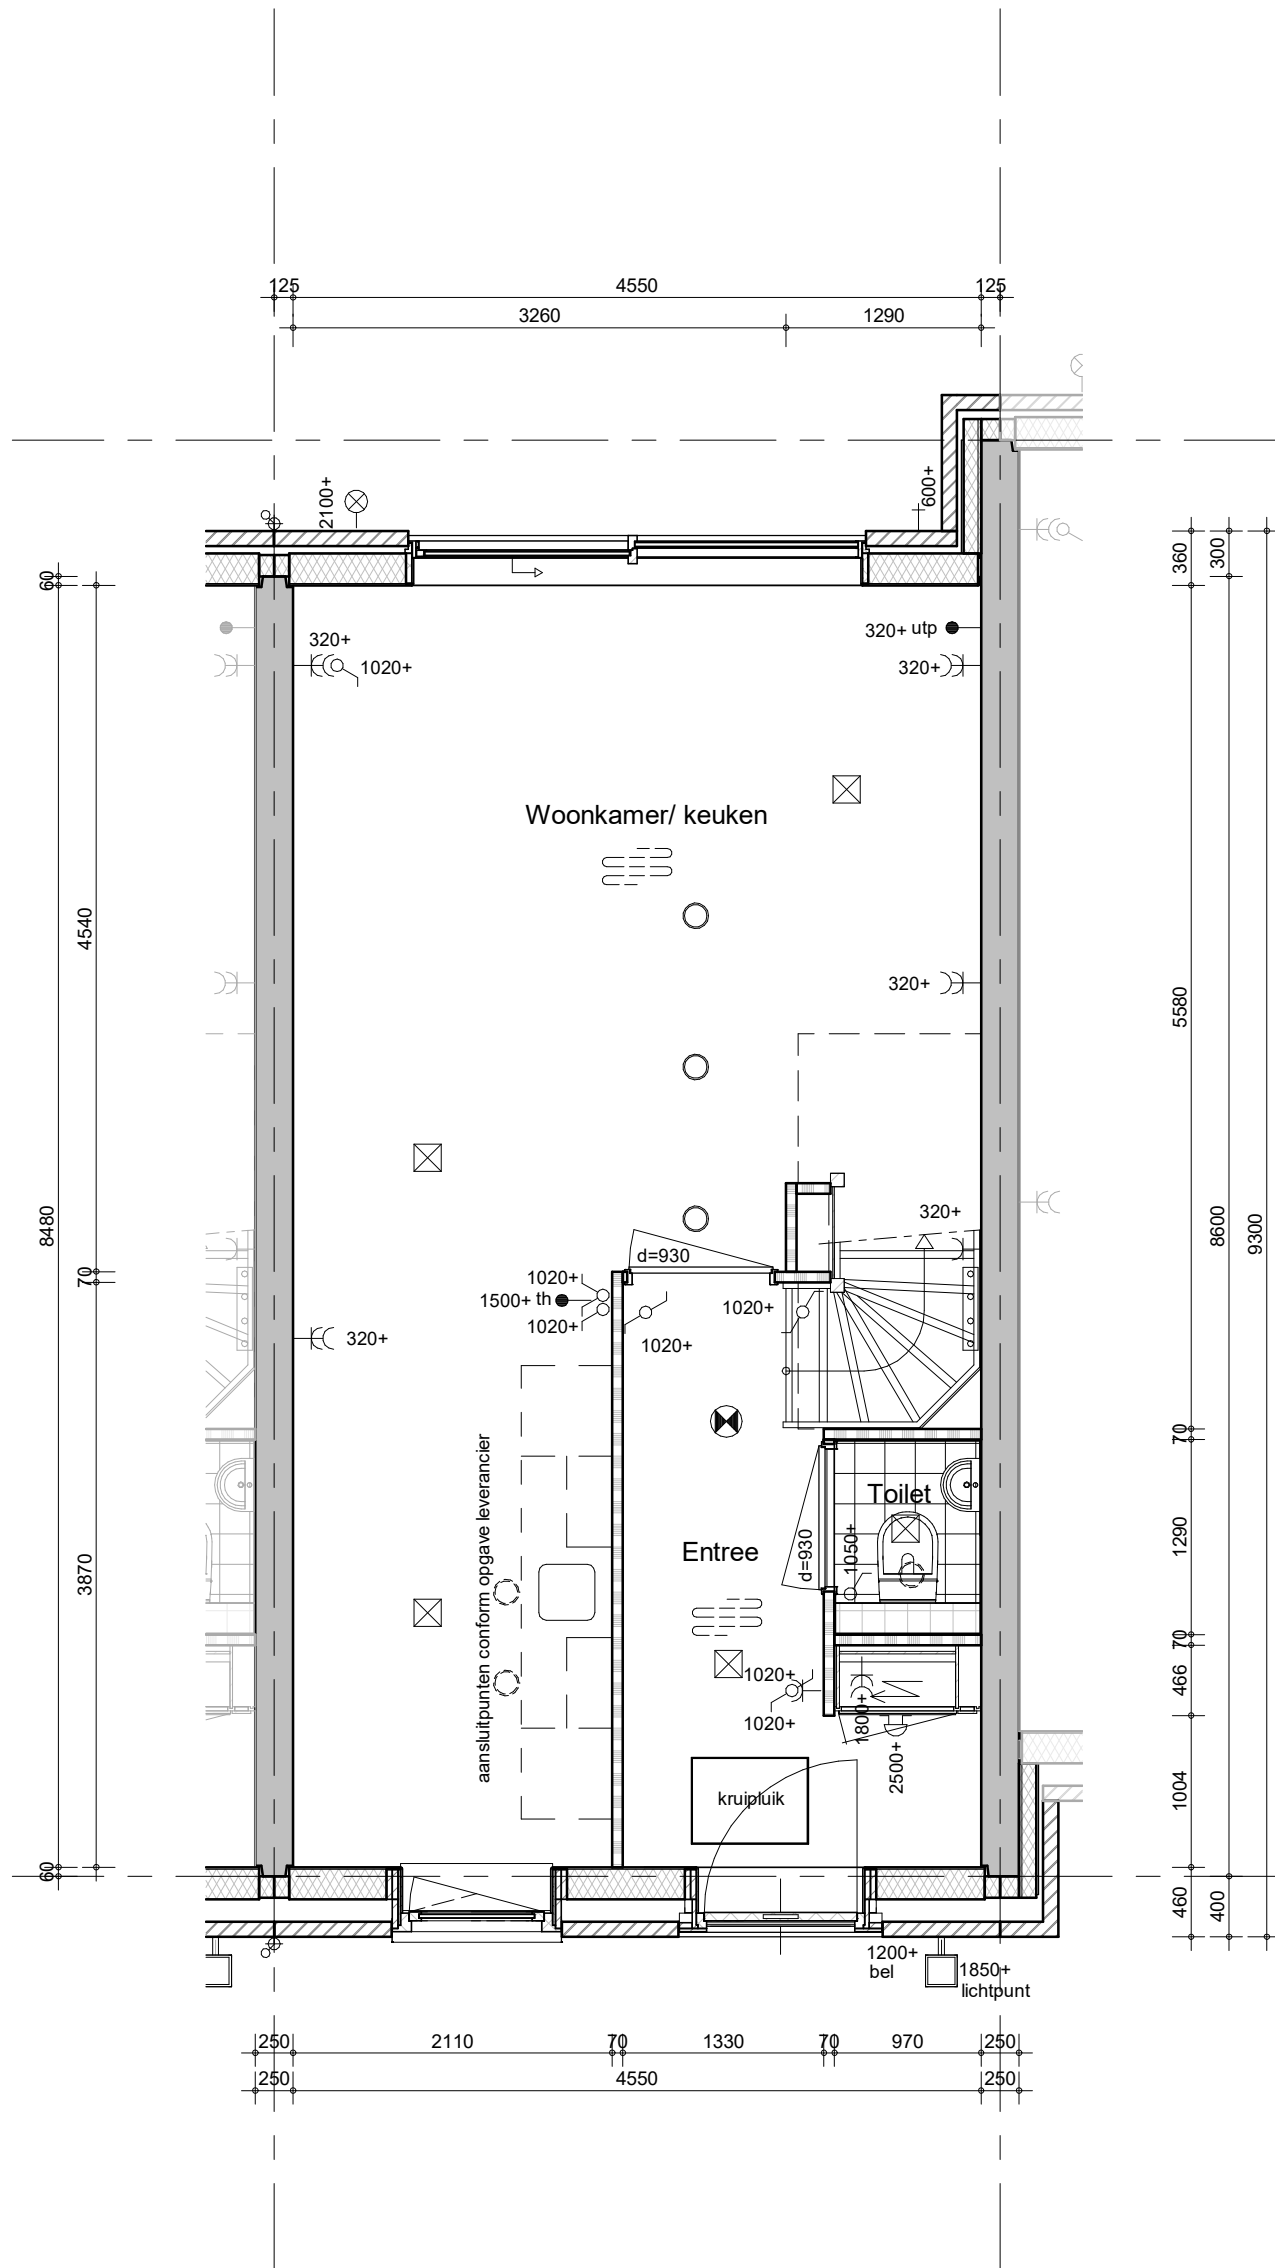

bouwnummer 149 (als getekend)
 bouwnummer 164 (als gespiegeld)



BAM Advies & Engineering
 Runnenburg 12
 Postbus 54
 3980 CB Bunnik
 (030) 6598933

project

Delft - 86 woningen - Grasbuurt 3

omschrijving

A4
 begane grond

getekend
 SVe
 status
 definitief

schaal
 1:50
 datum
 05-10-2023


project nr

WN50045

tekening nr

V-A4-00

wijz.

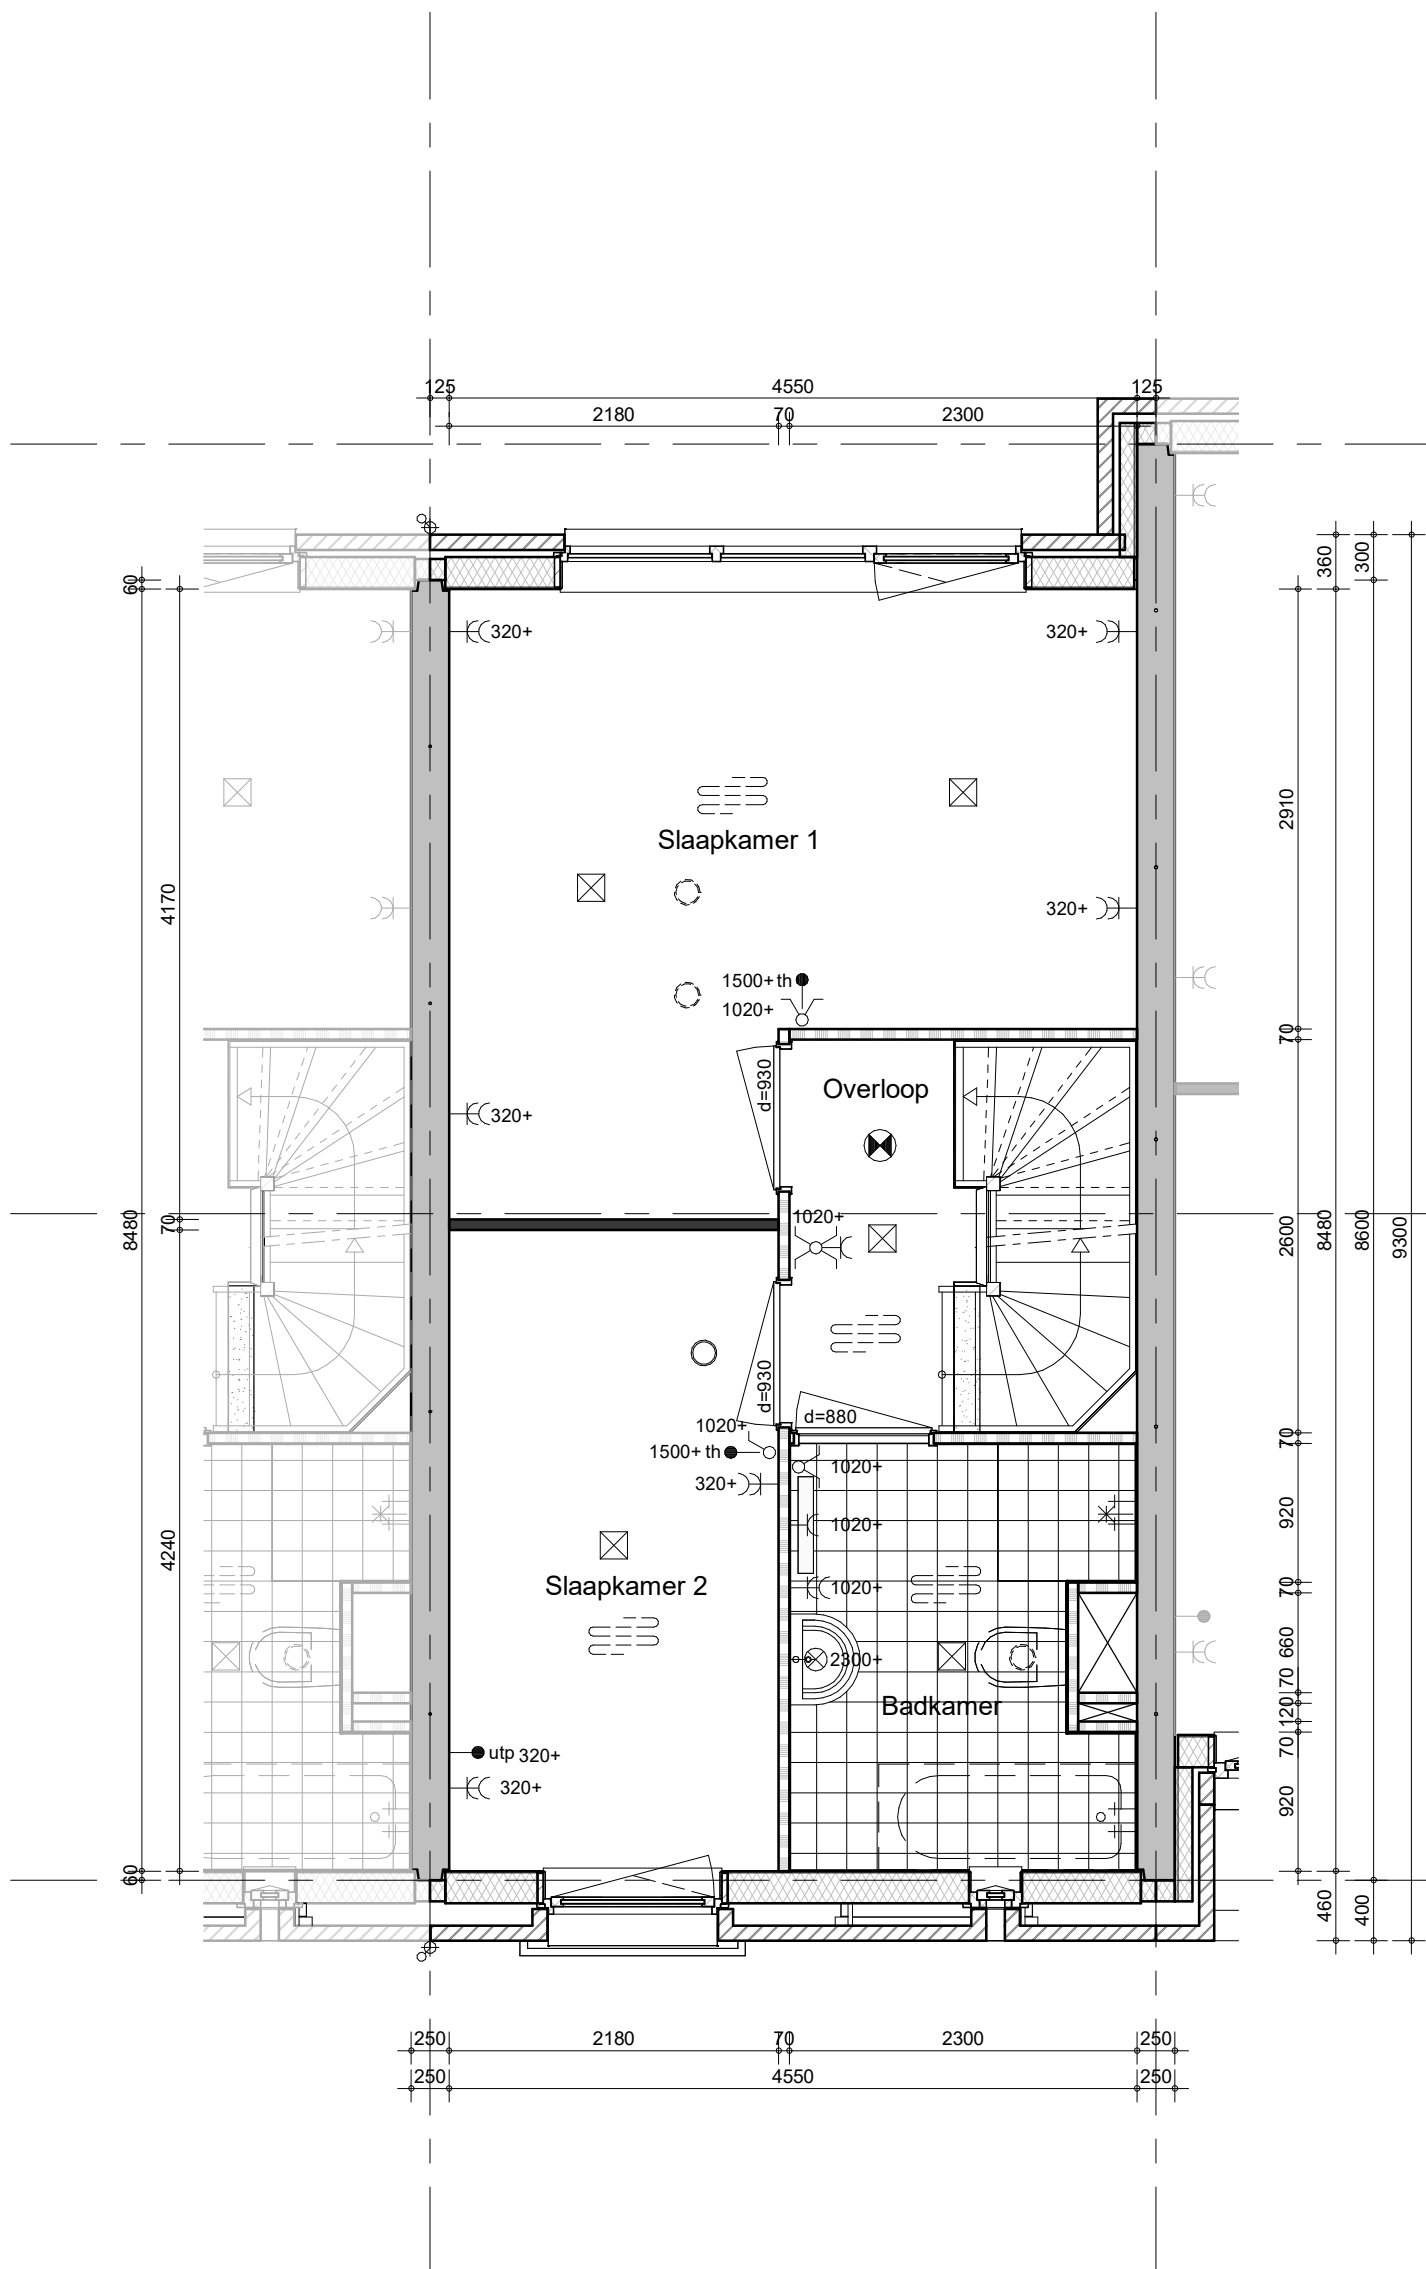

bouwnummer 149 (als getekend)
 bouwnummer 164 (als gespiegeld)




BAM Advies & Engineering
 Runnenburg 12
 Postbus 54
 3980 CB Bunnik
 (030) 6598933

project
 Delft - 86 woningen - Grasbuurt 3

omschrijving
 A4
 eerste verdieping

getekend SVe
 status definitief
 schaal 1:50
 datum 05-10-2023

project nr WN50045
 tekening nr V-A4-01
 wijz.

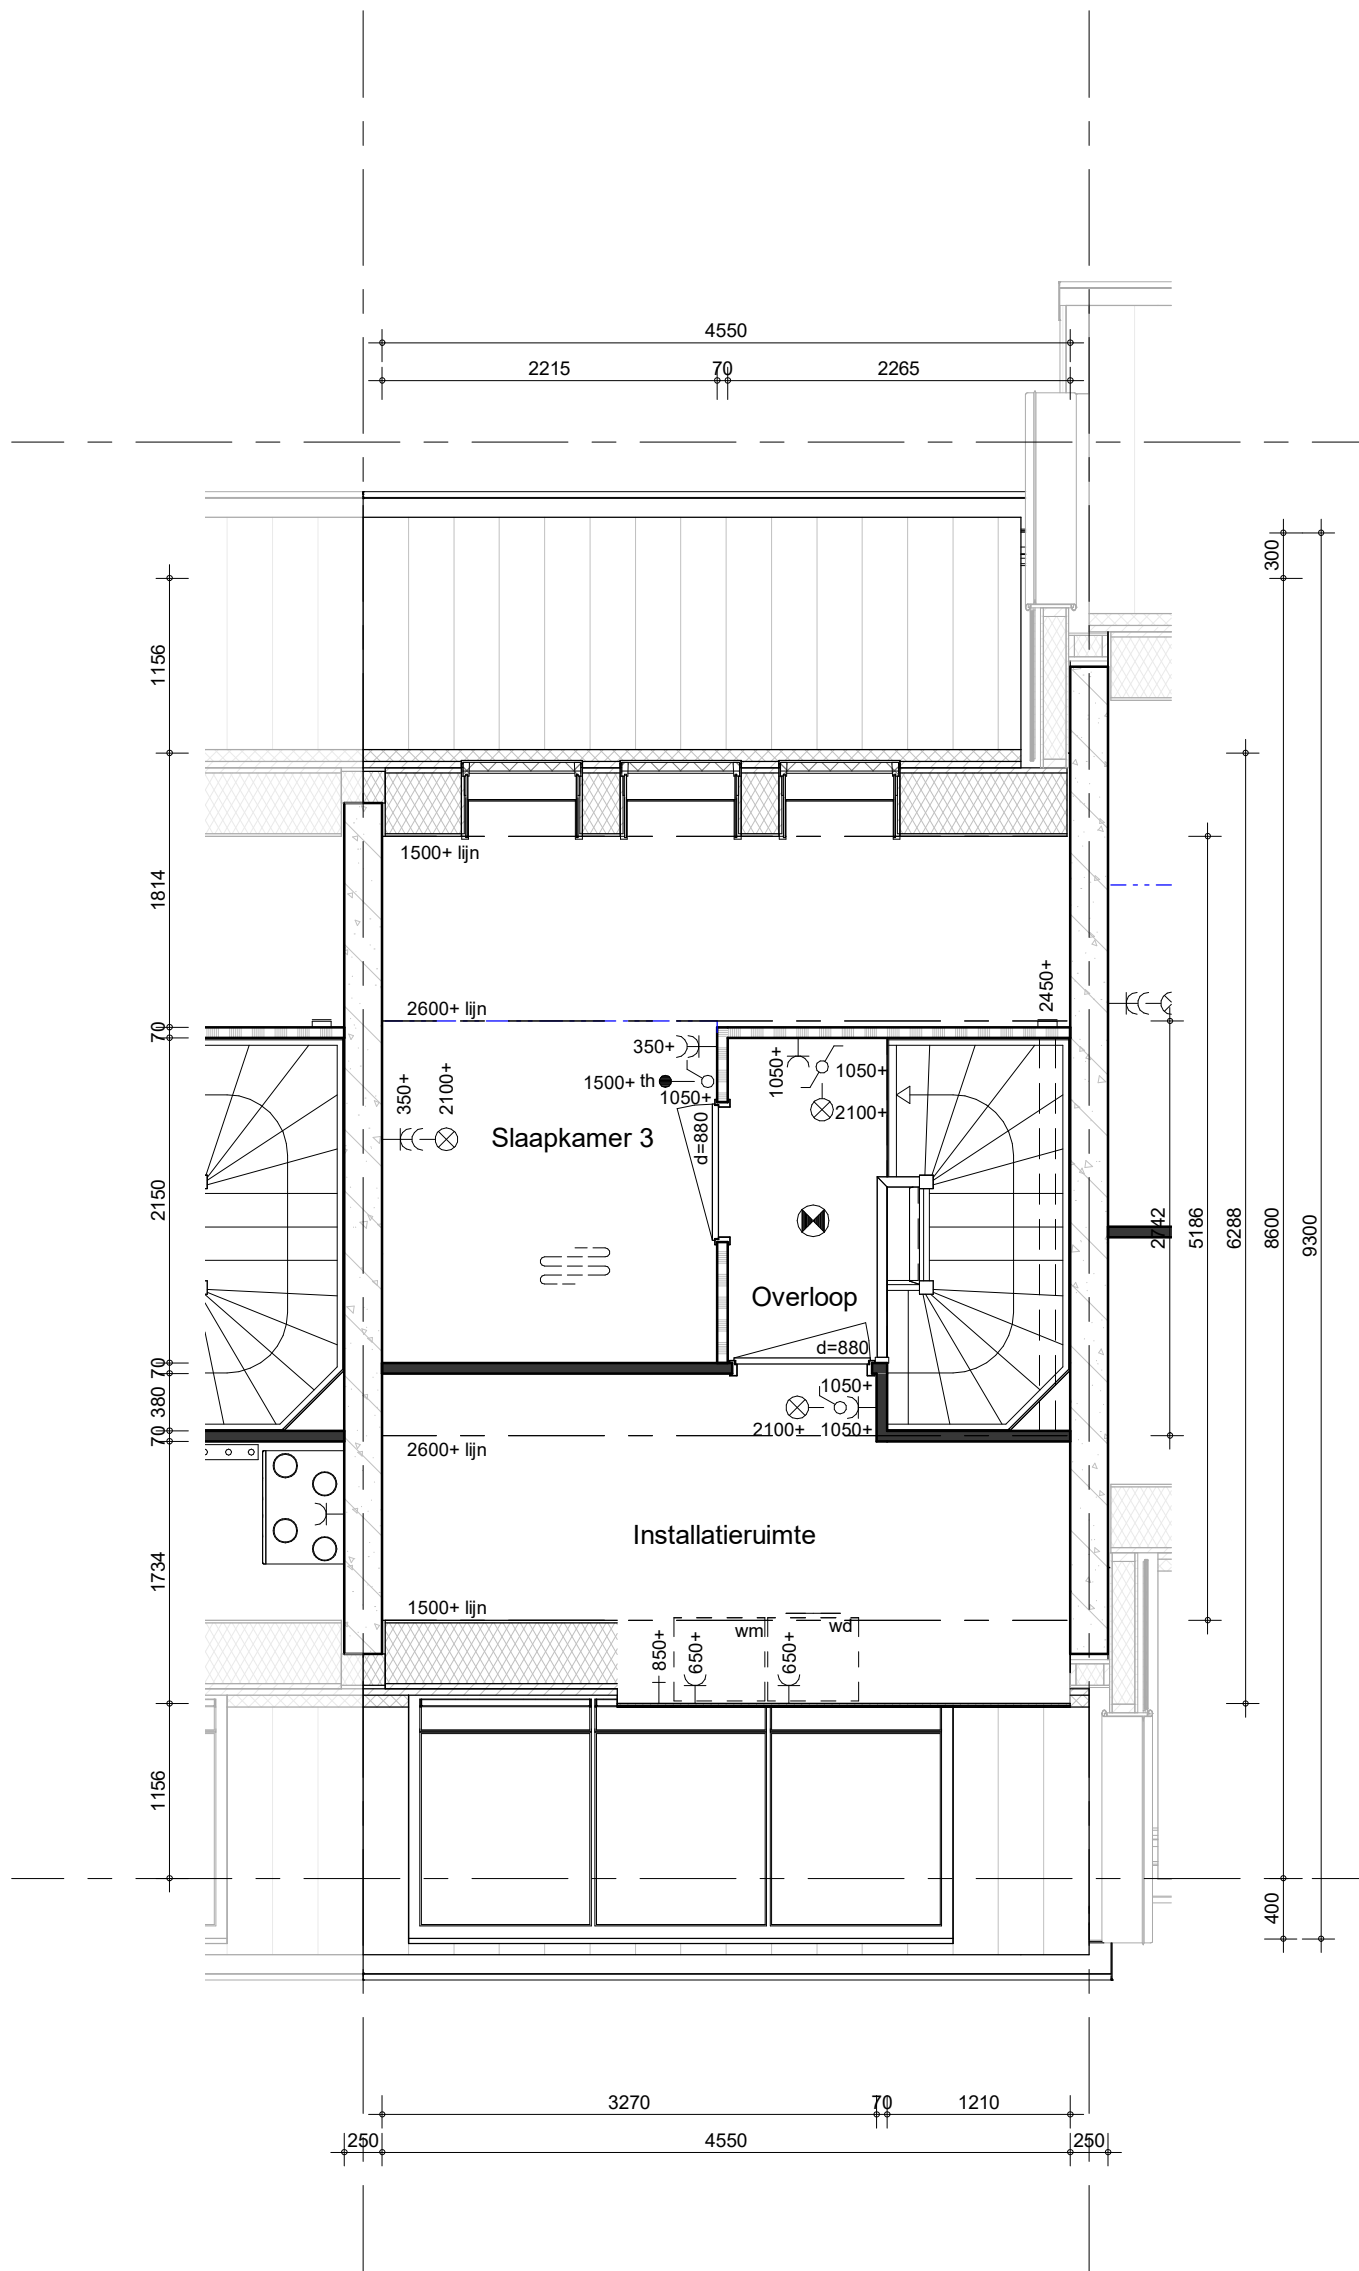

bouwnummer 149 (als getekend)
 bouwnummer 164 (als gespiegeld)



BAM Advies & Engineering
 Runnenburg 12
 Postbus 54
 3980 CB Bunnik
 (030) 6598933

project
 Delft - 86 woningen - Grasbuurt 3


omschrijving
 A4
 tweede verdieping

getekend
 SVe
 status
 definitief

schaal
 1:50
 datum
 05-10-2023

project nr
 WN50045
 tekening nr
 V-A4-02

wijz.

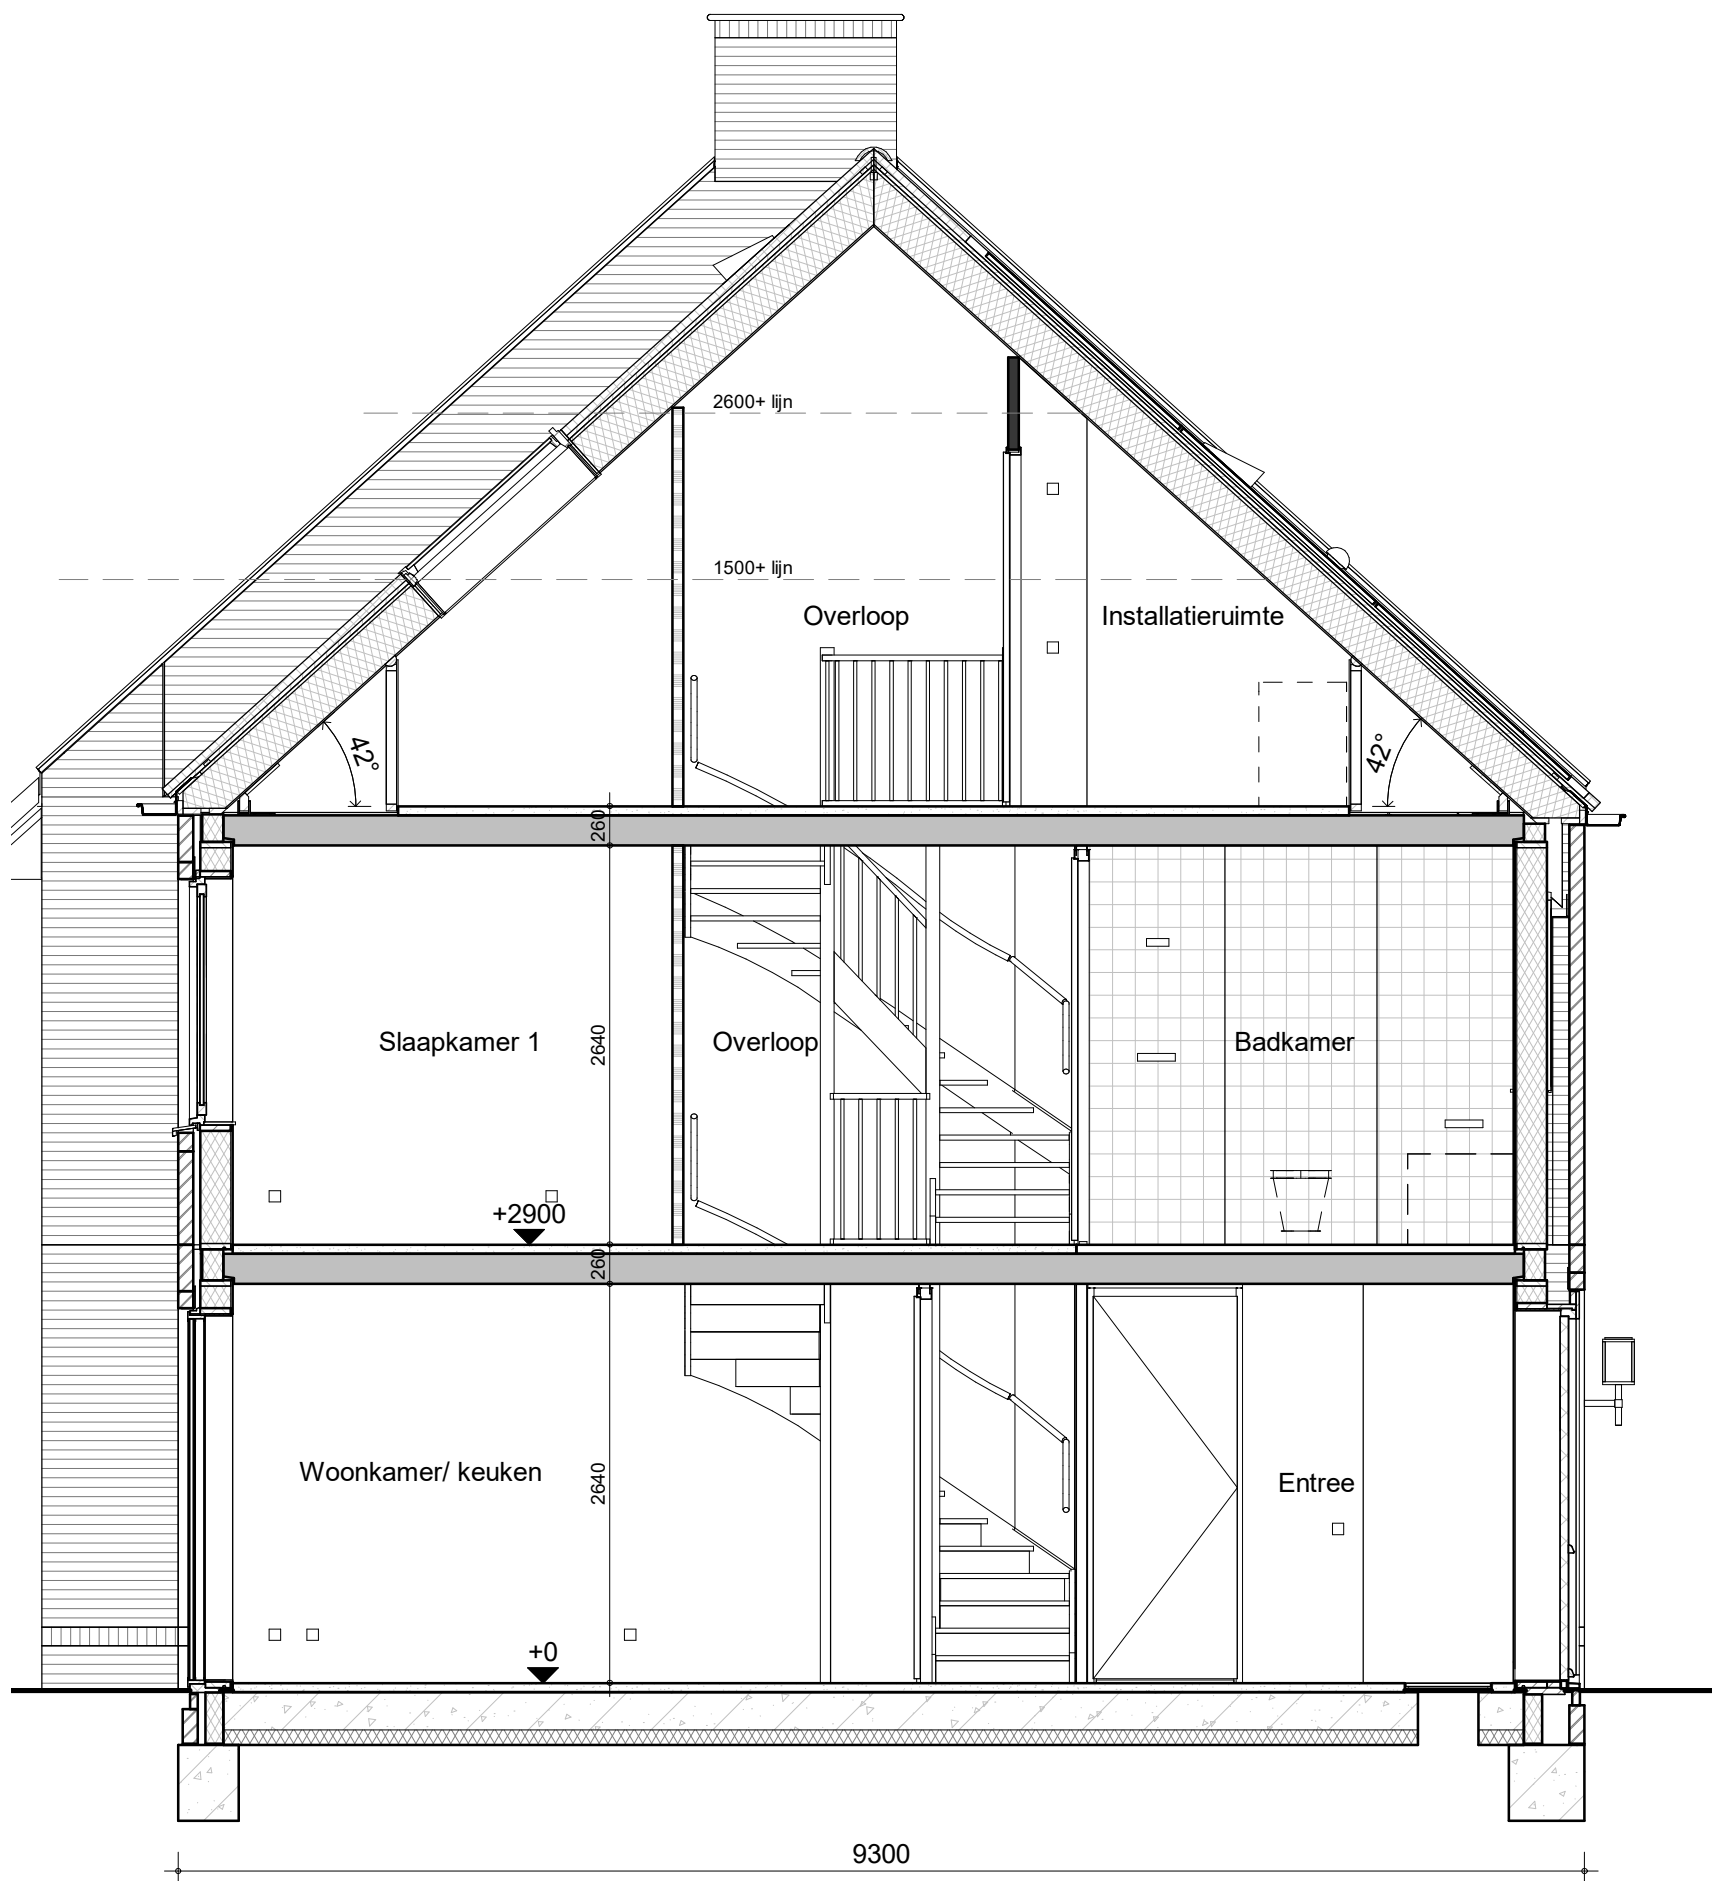

bouwnummer 149 (als getekend)
 bouwnummer 164 (als gespiegeld)



BAM Advies & Engineering
 Runnenburg 12
 Postbus 54
 3980 CB Bunnik
 (030) 6598933

project

Delft - 86 woningen - Grasbuurt 3

omschrijving

A4
 doorsnede

getekend
 SVe
 status
 definitief

schaal
 1:50
 datum
 05-10-2023


project nr

WN50045

tekening nr

V-A4-04

wijz.

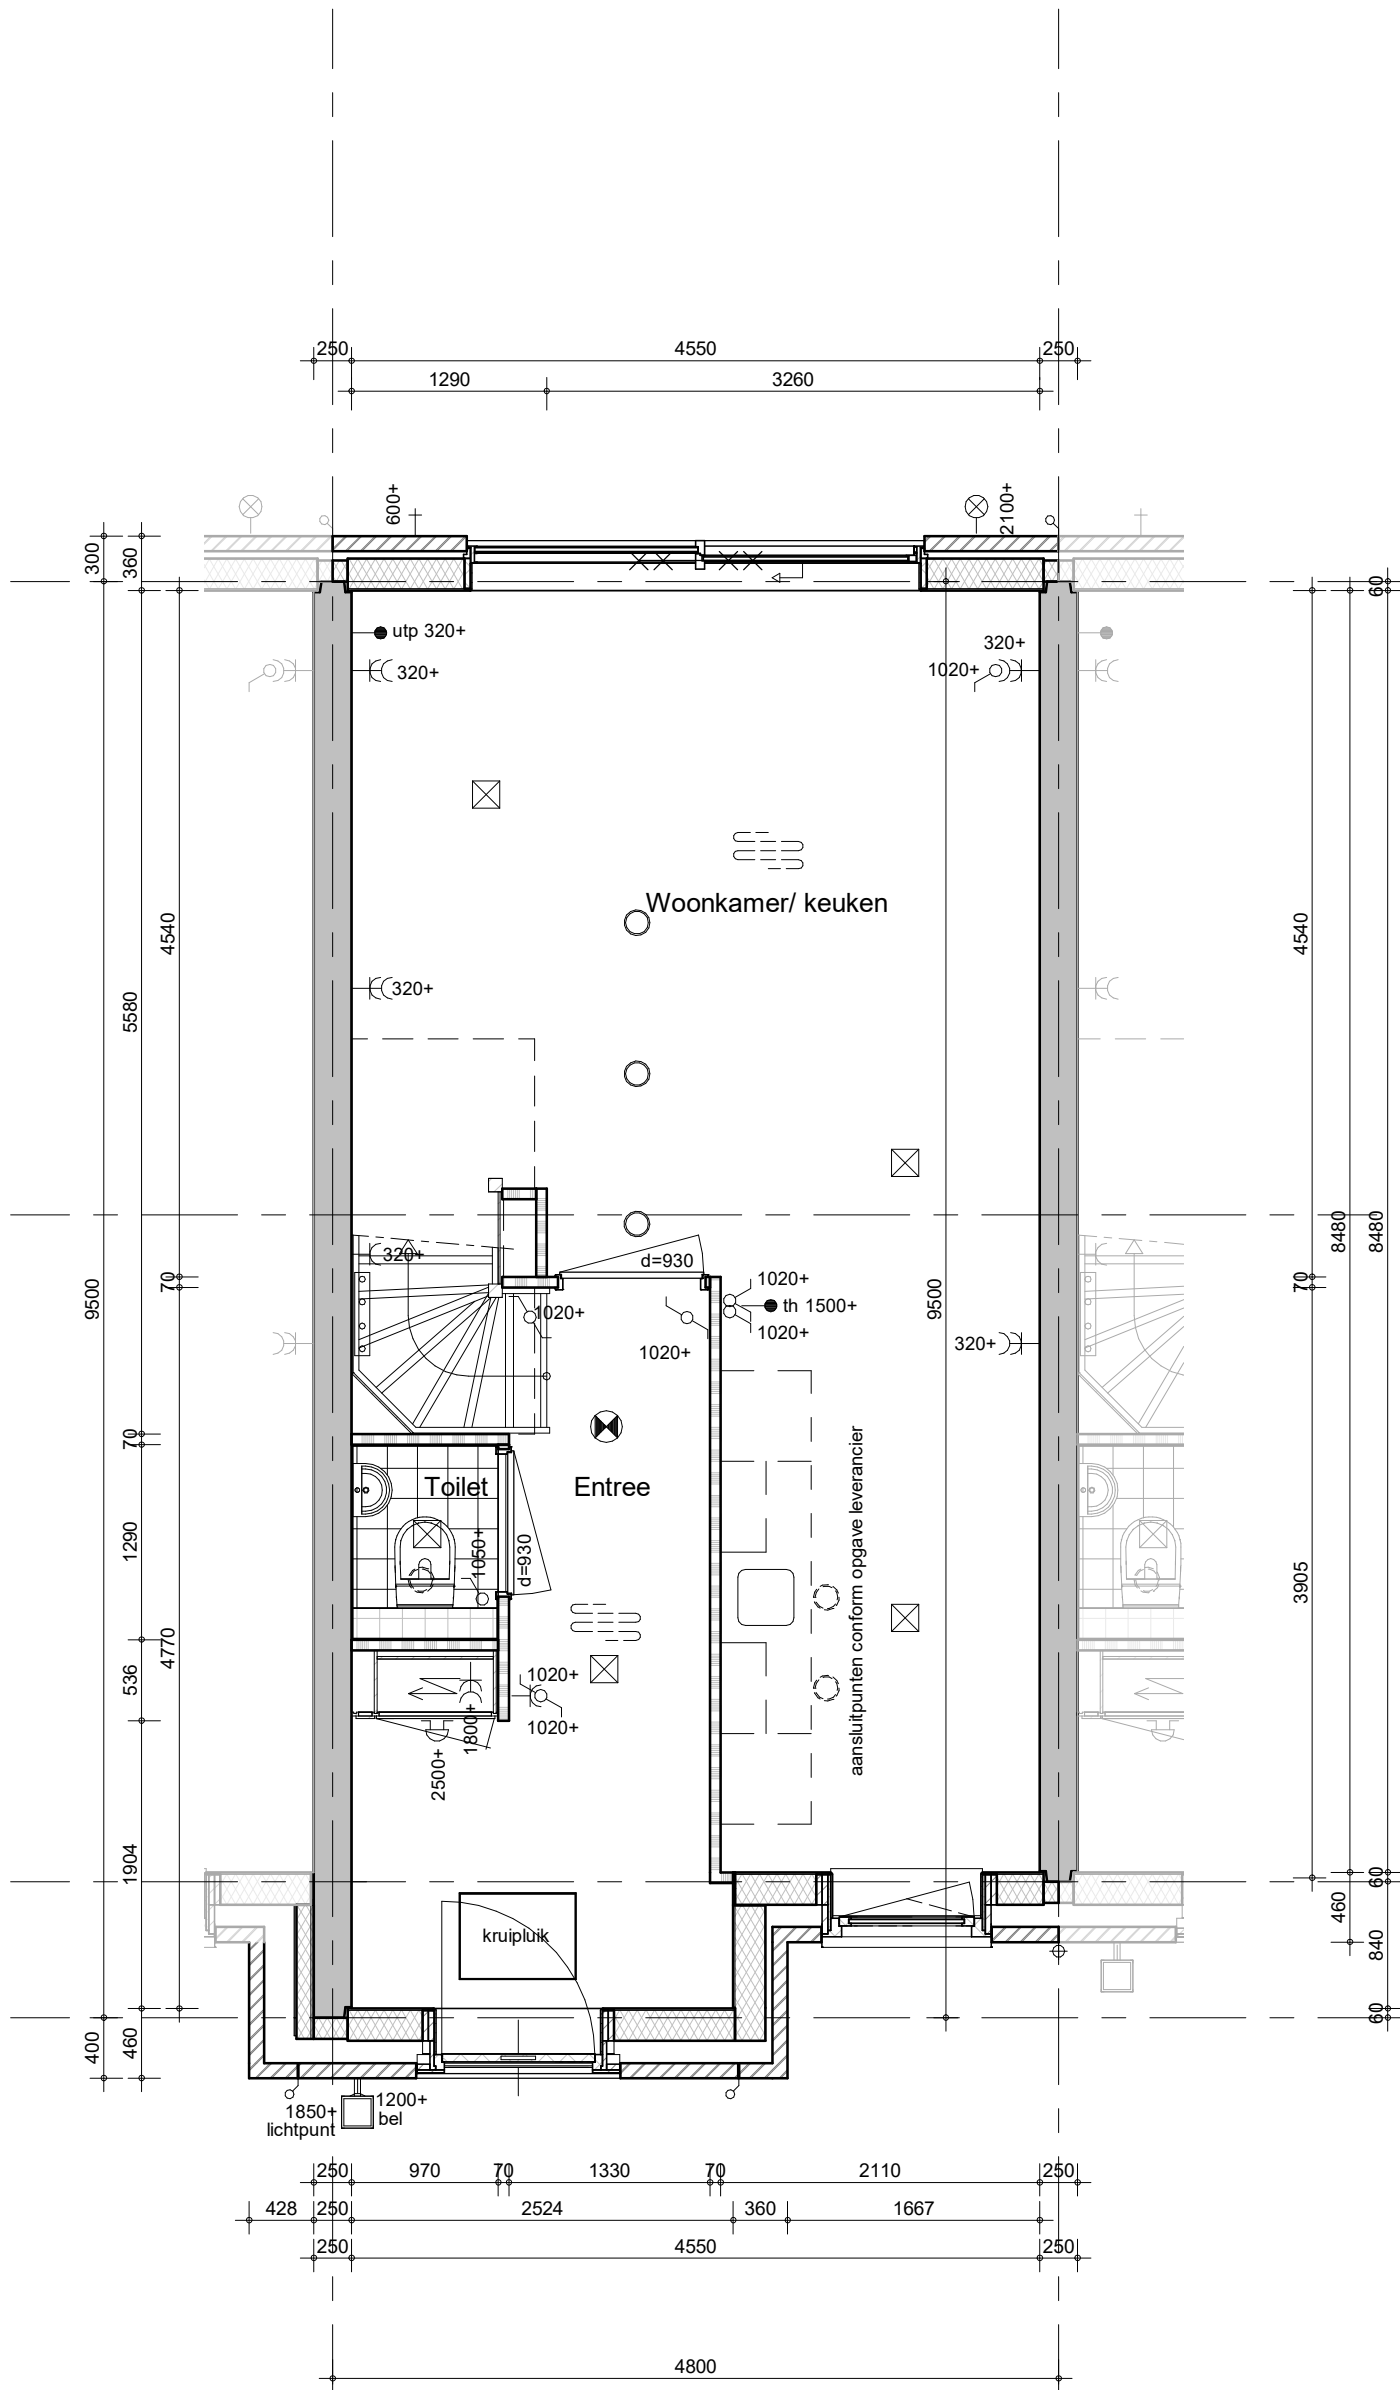

bouwnummer 157, 183 (als gespiegeld)



project
Delft - 86 woningen - Grasbuurt 3

BAM Advies & Engineering
Runnenburg 12
Postbus 54
3980 CB Bunnik
(030) 6598933


omschrijving
A6s
begane grond

getekend
Sve
status
definitief

schaal
1:50
datum
05-10-2023

project nr
WN50045
tekening nr
V-A6s-00

wijz.

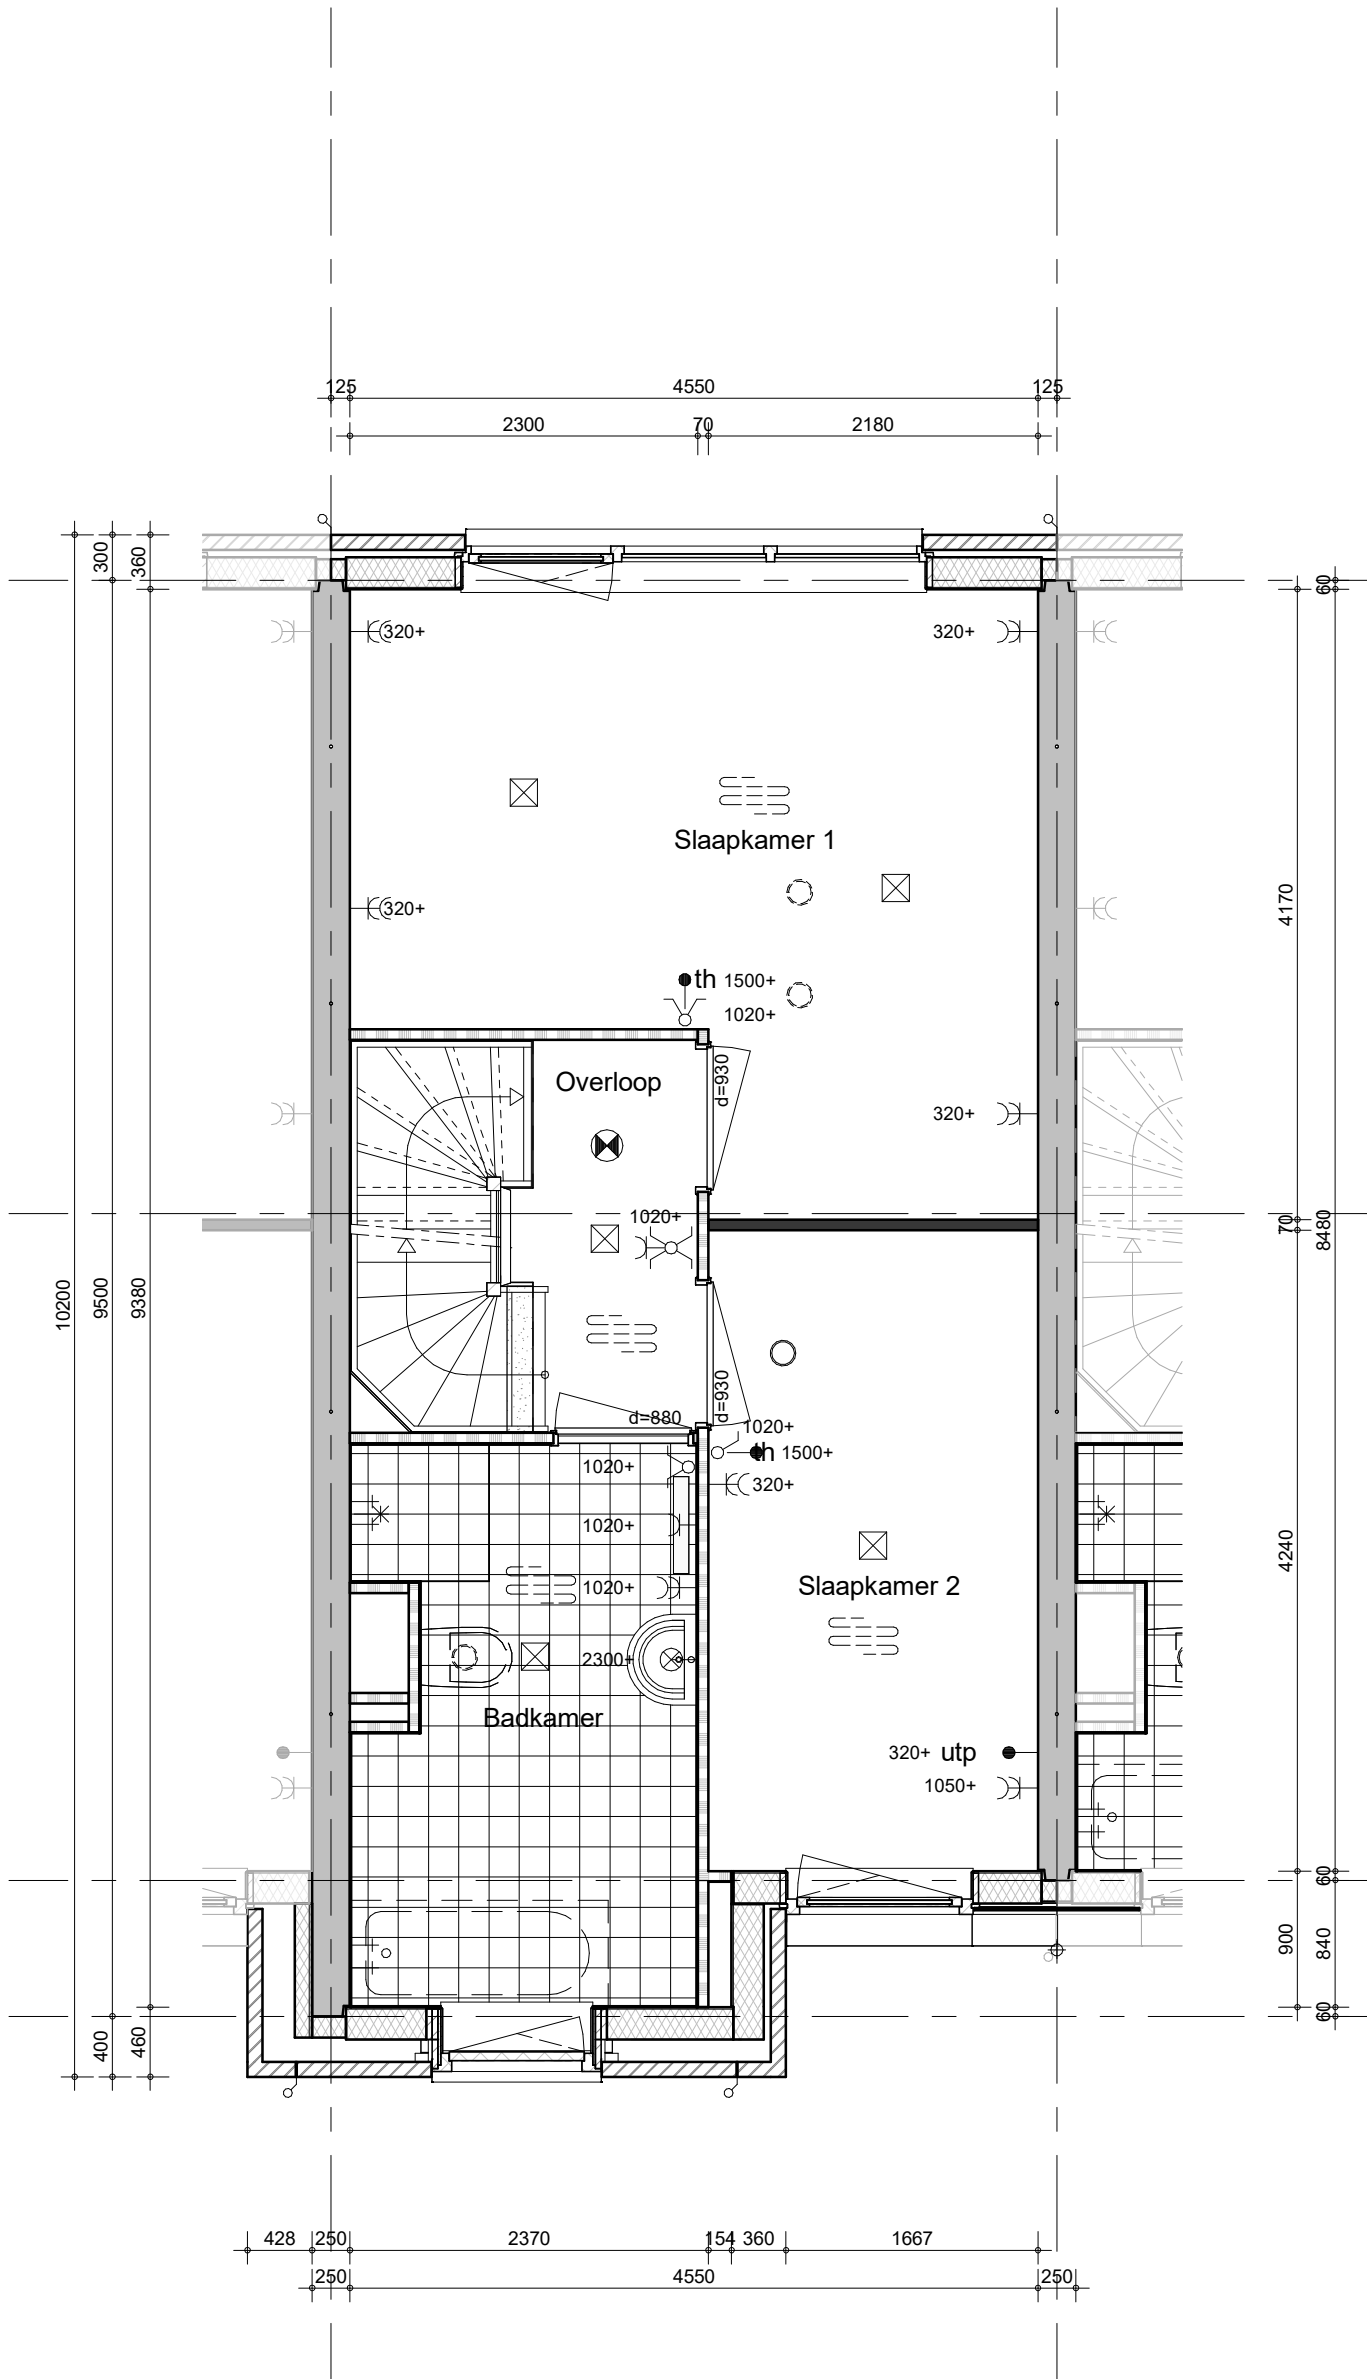

bouwnummer 157, 183 (als gespiegeld)



BAM Advies & Engineering
 Runnenburg 12
 Postbus 54
 3980 CB Bunnik
 (030) 6598933

project
 Delft - 86 woningen - Grasbuurt 3


omschrijving
 A6s
 eerste verdieping

getekend
 SVe
 status
 definitief

schaal
 1:50
 datum
 05-10-2023

project nr
 WN50045
 tekening nr
V-A6s-01

wijz.

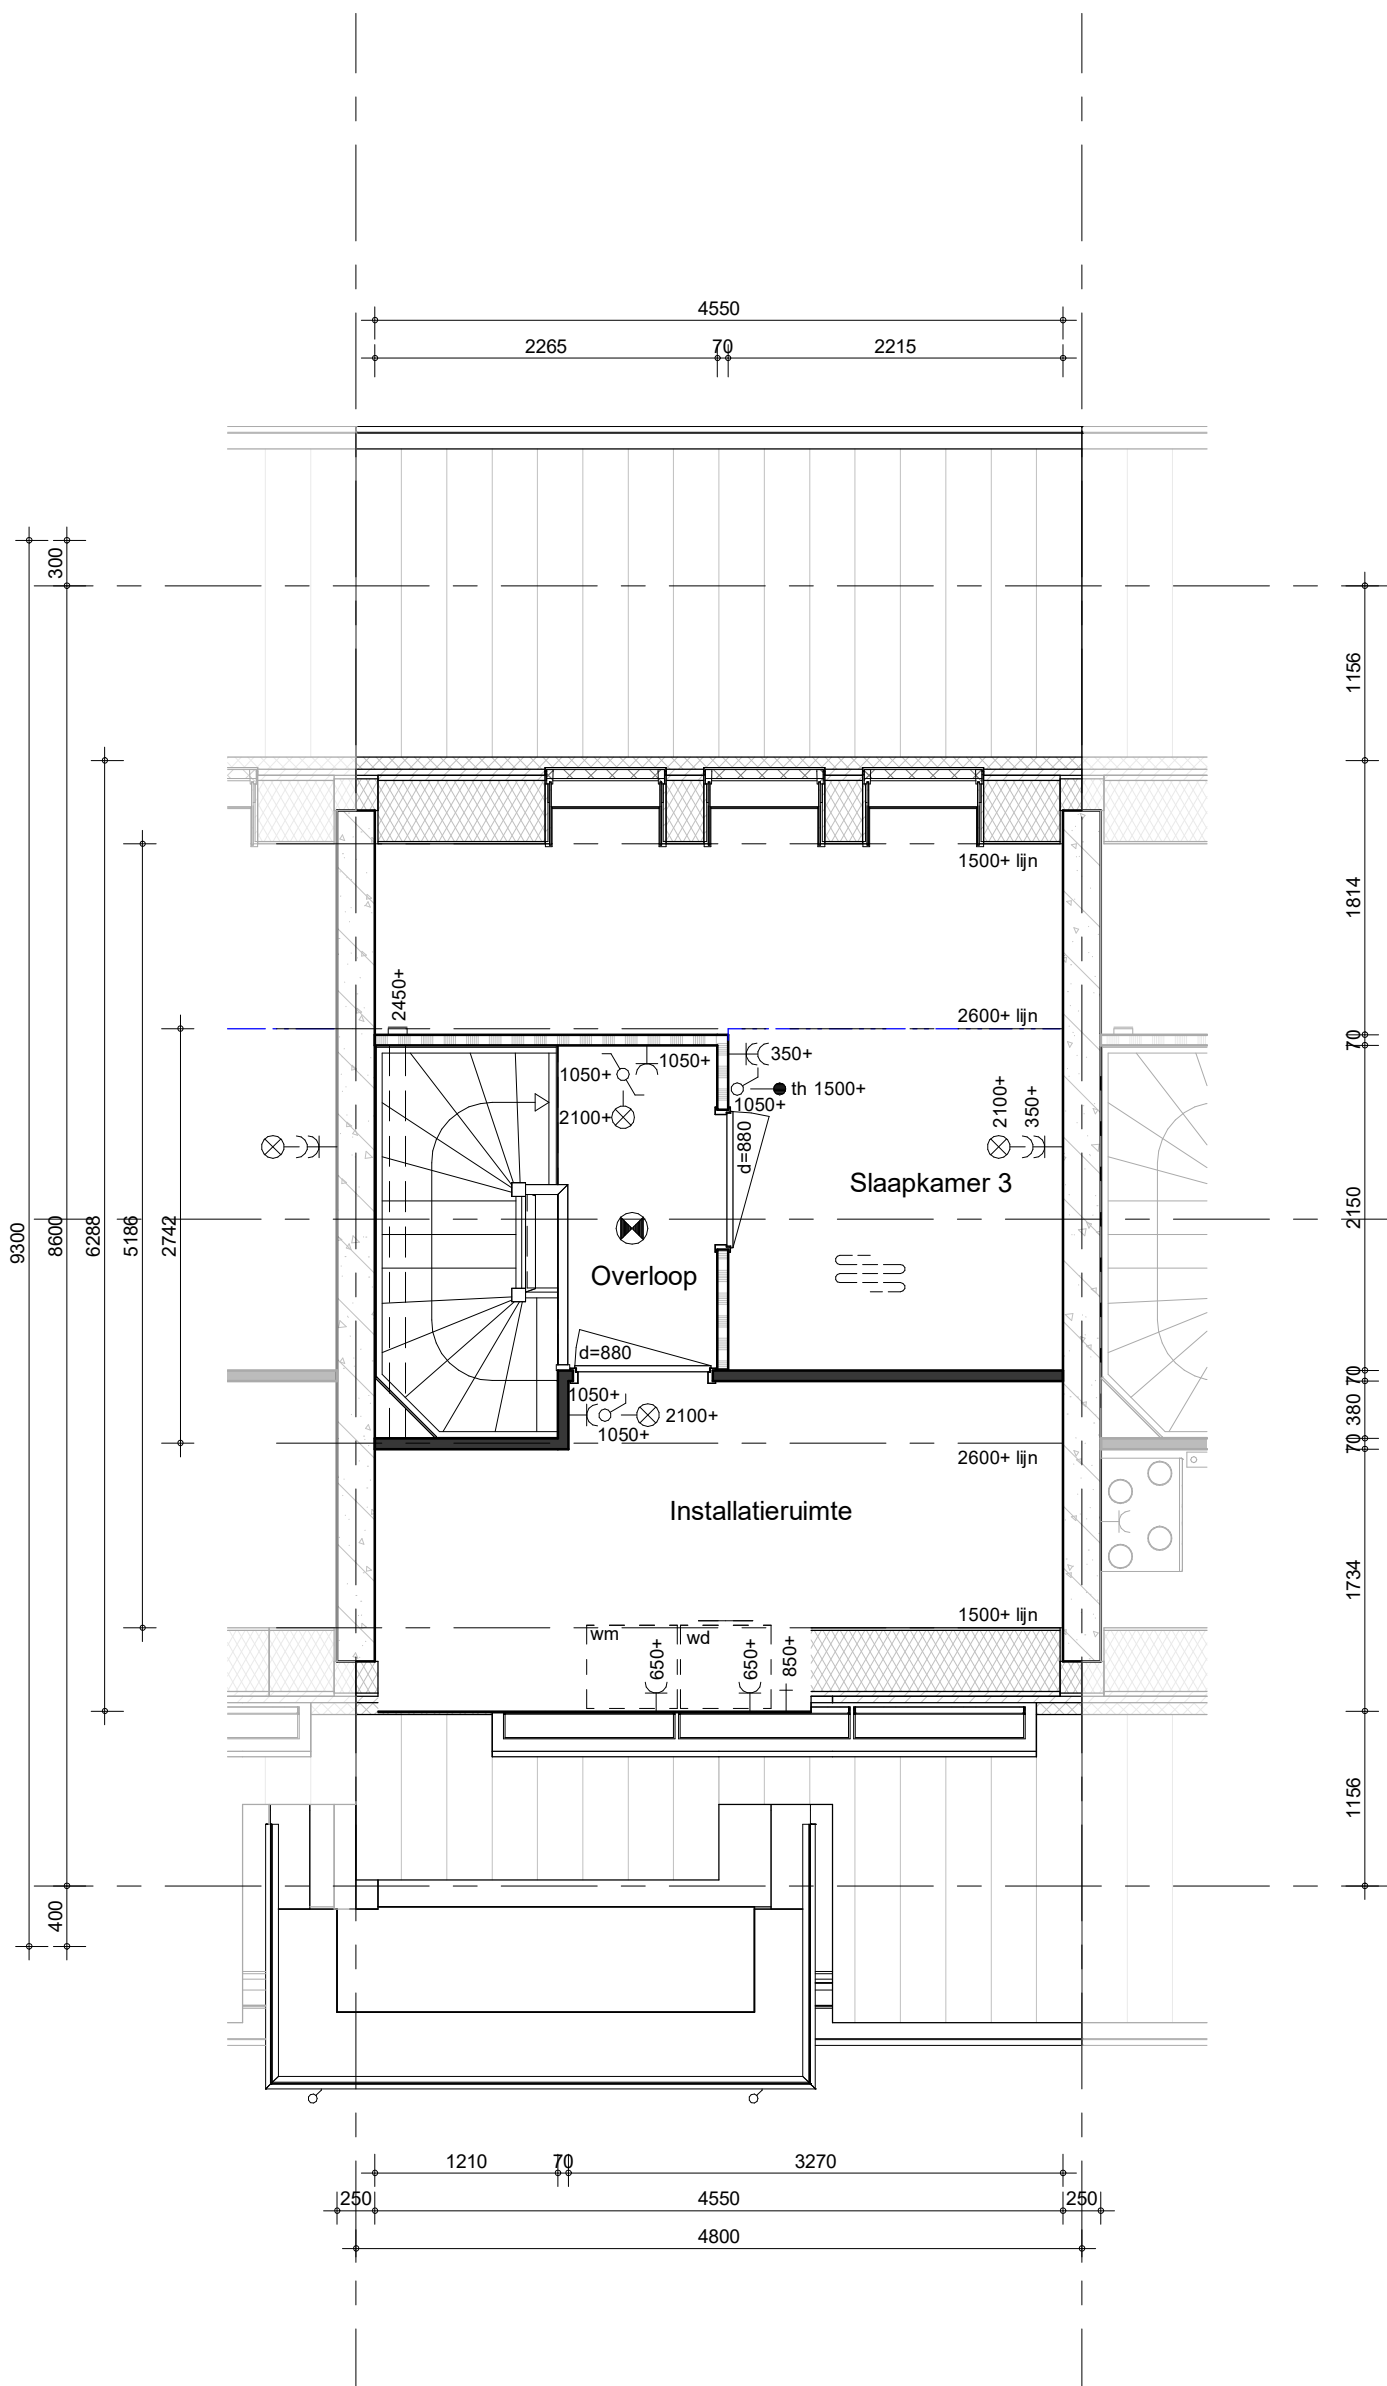

bouwnummer 157, 183 (als gespiegeld)



BAM Advies & Engineering
 Runnenburg 12
 Postbus 54
 3980 CB Bunnik
 (030) 6598933

project

Delft - 86 woningen - Grasbuurt 3

omschrijving

A6s
 tweede verdieping

getekend

SVe

status

definitief

schaal

1:50

datum

05-10-2023


project nr

WN50045

tekening nr

V-A6s-02

wijz.

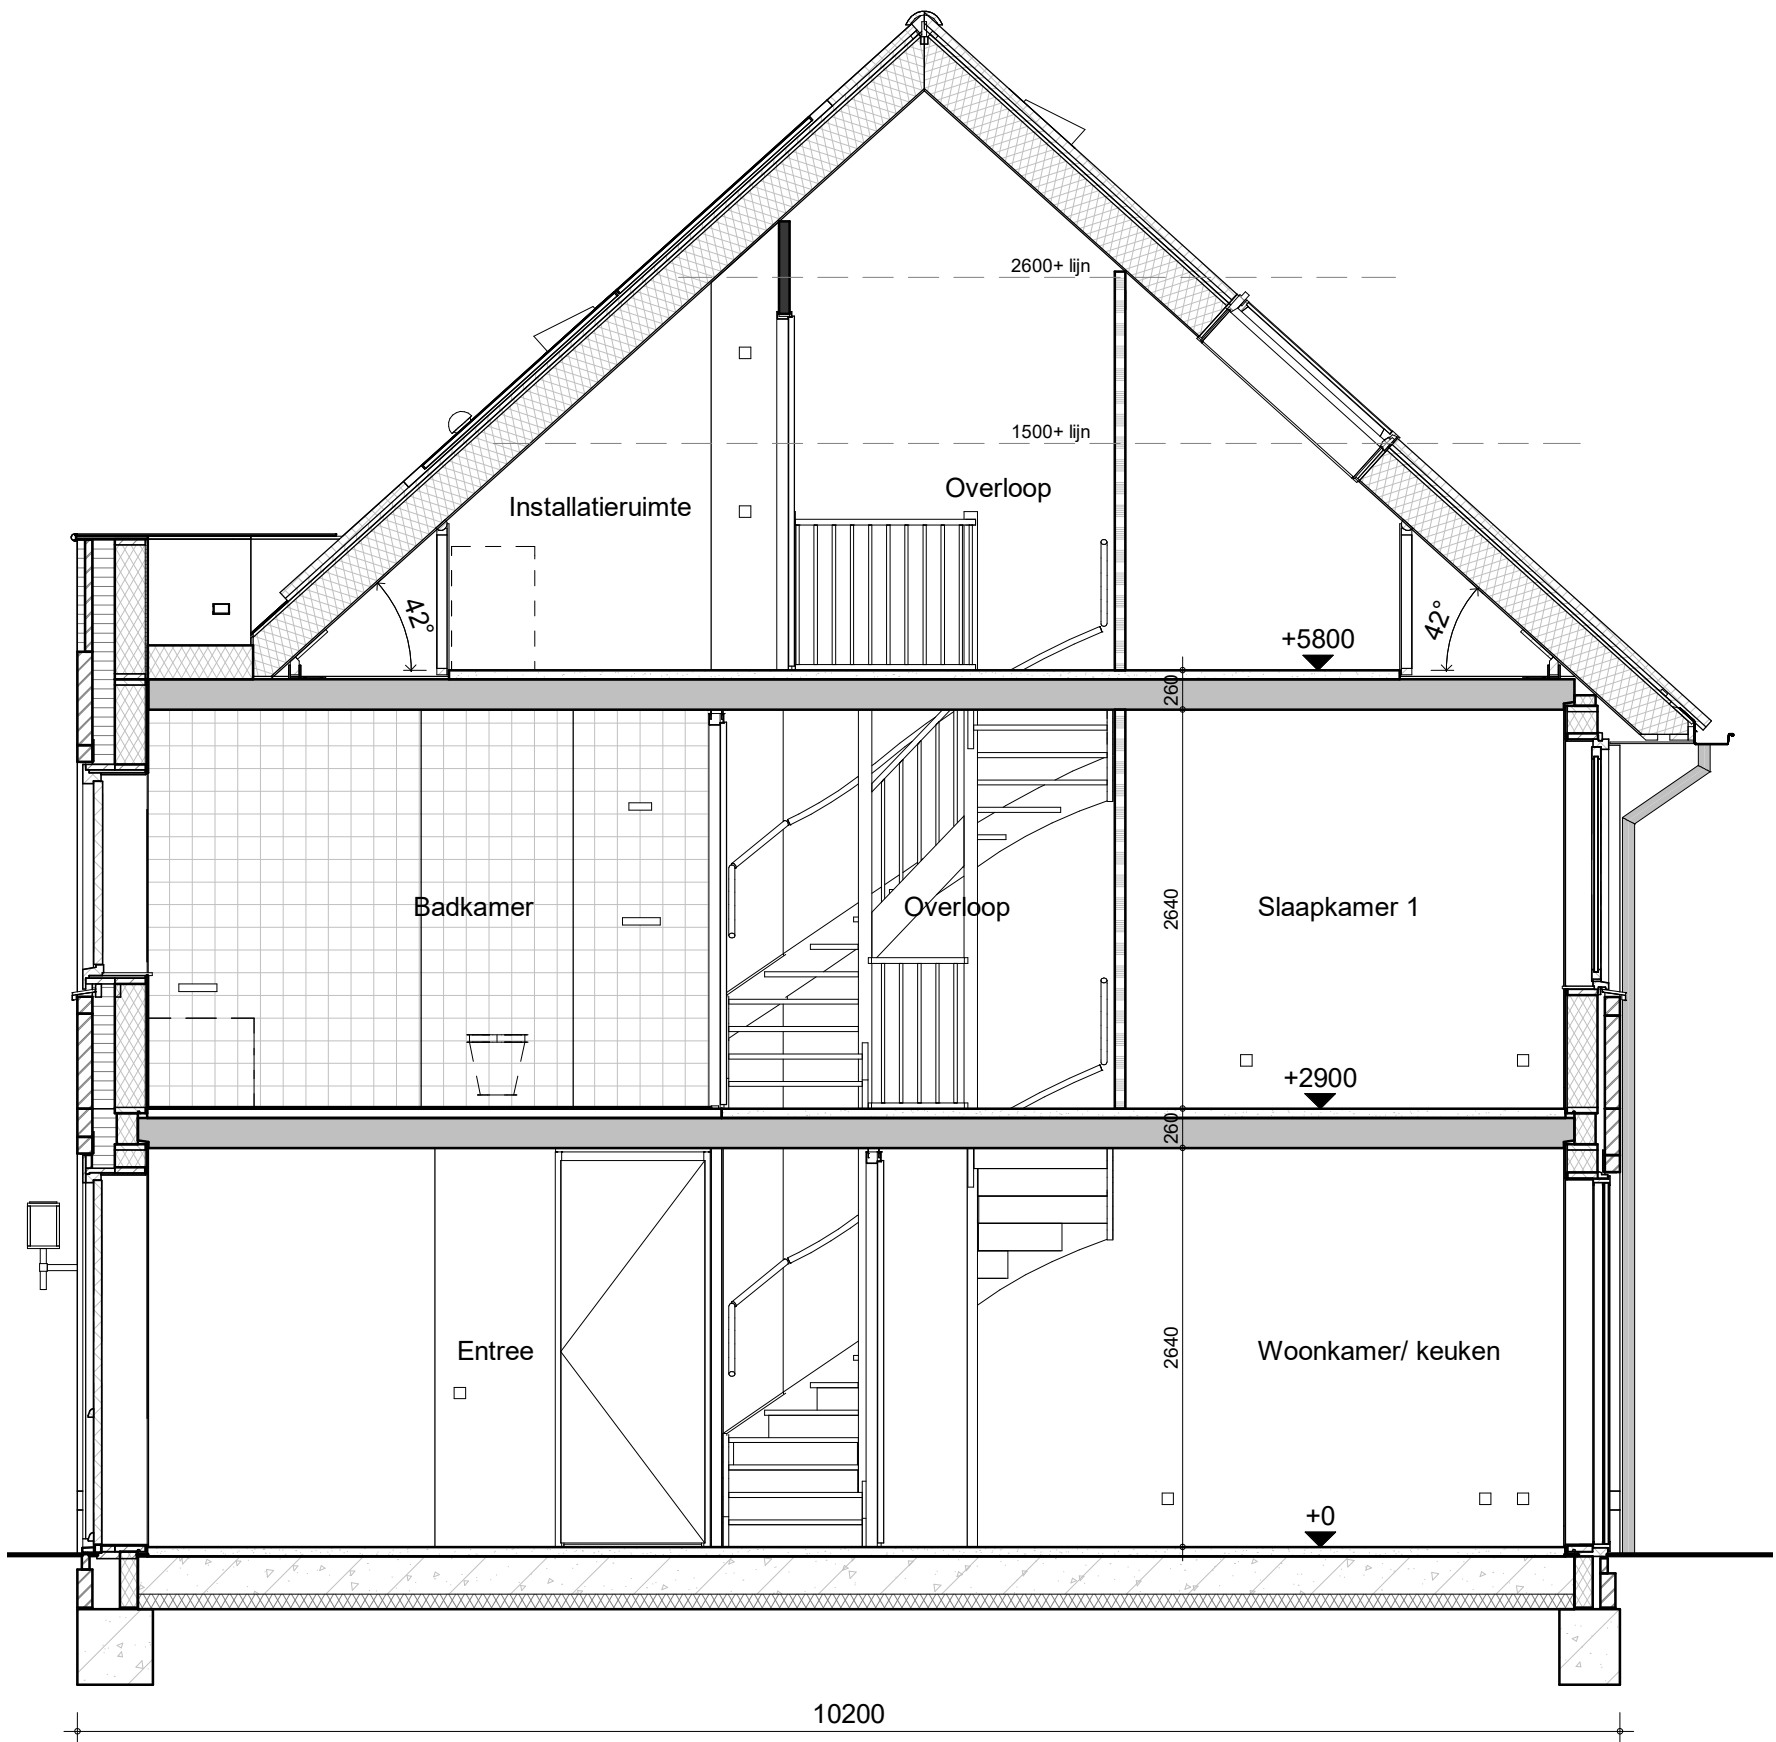

bouwnummer 157, 183 (als gespiegeld)



BAM Advies & Engineering
 Runnenburg 12
 Postbus 54
 3980 CB Bunnik
 (030) 6598933

project

Delft - 86 woningen - Grasbuurt 3

omschrijving

A6s
 doorsnede

getekend
 SVe
 status
 definitief

schaal
 1:50
 datum
 05-10-2023


project nr

WN50045


tekening nr

V-A6s-04

wijz.

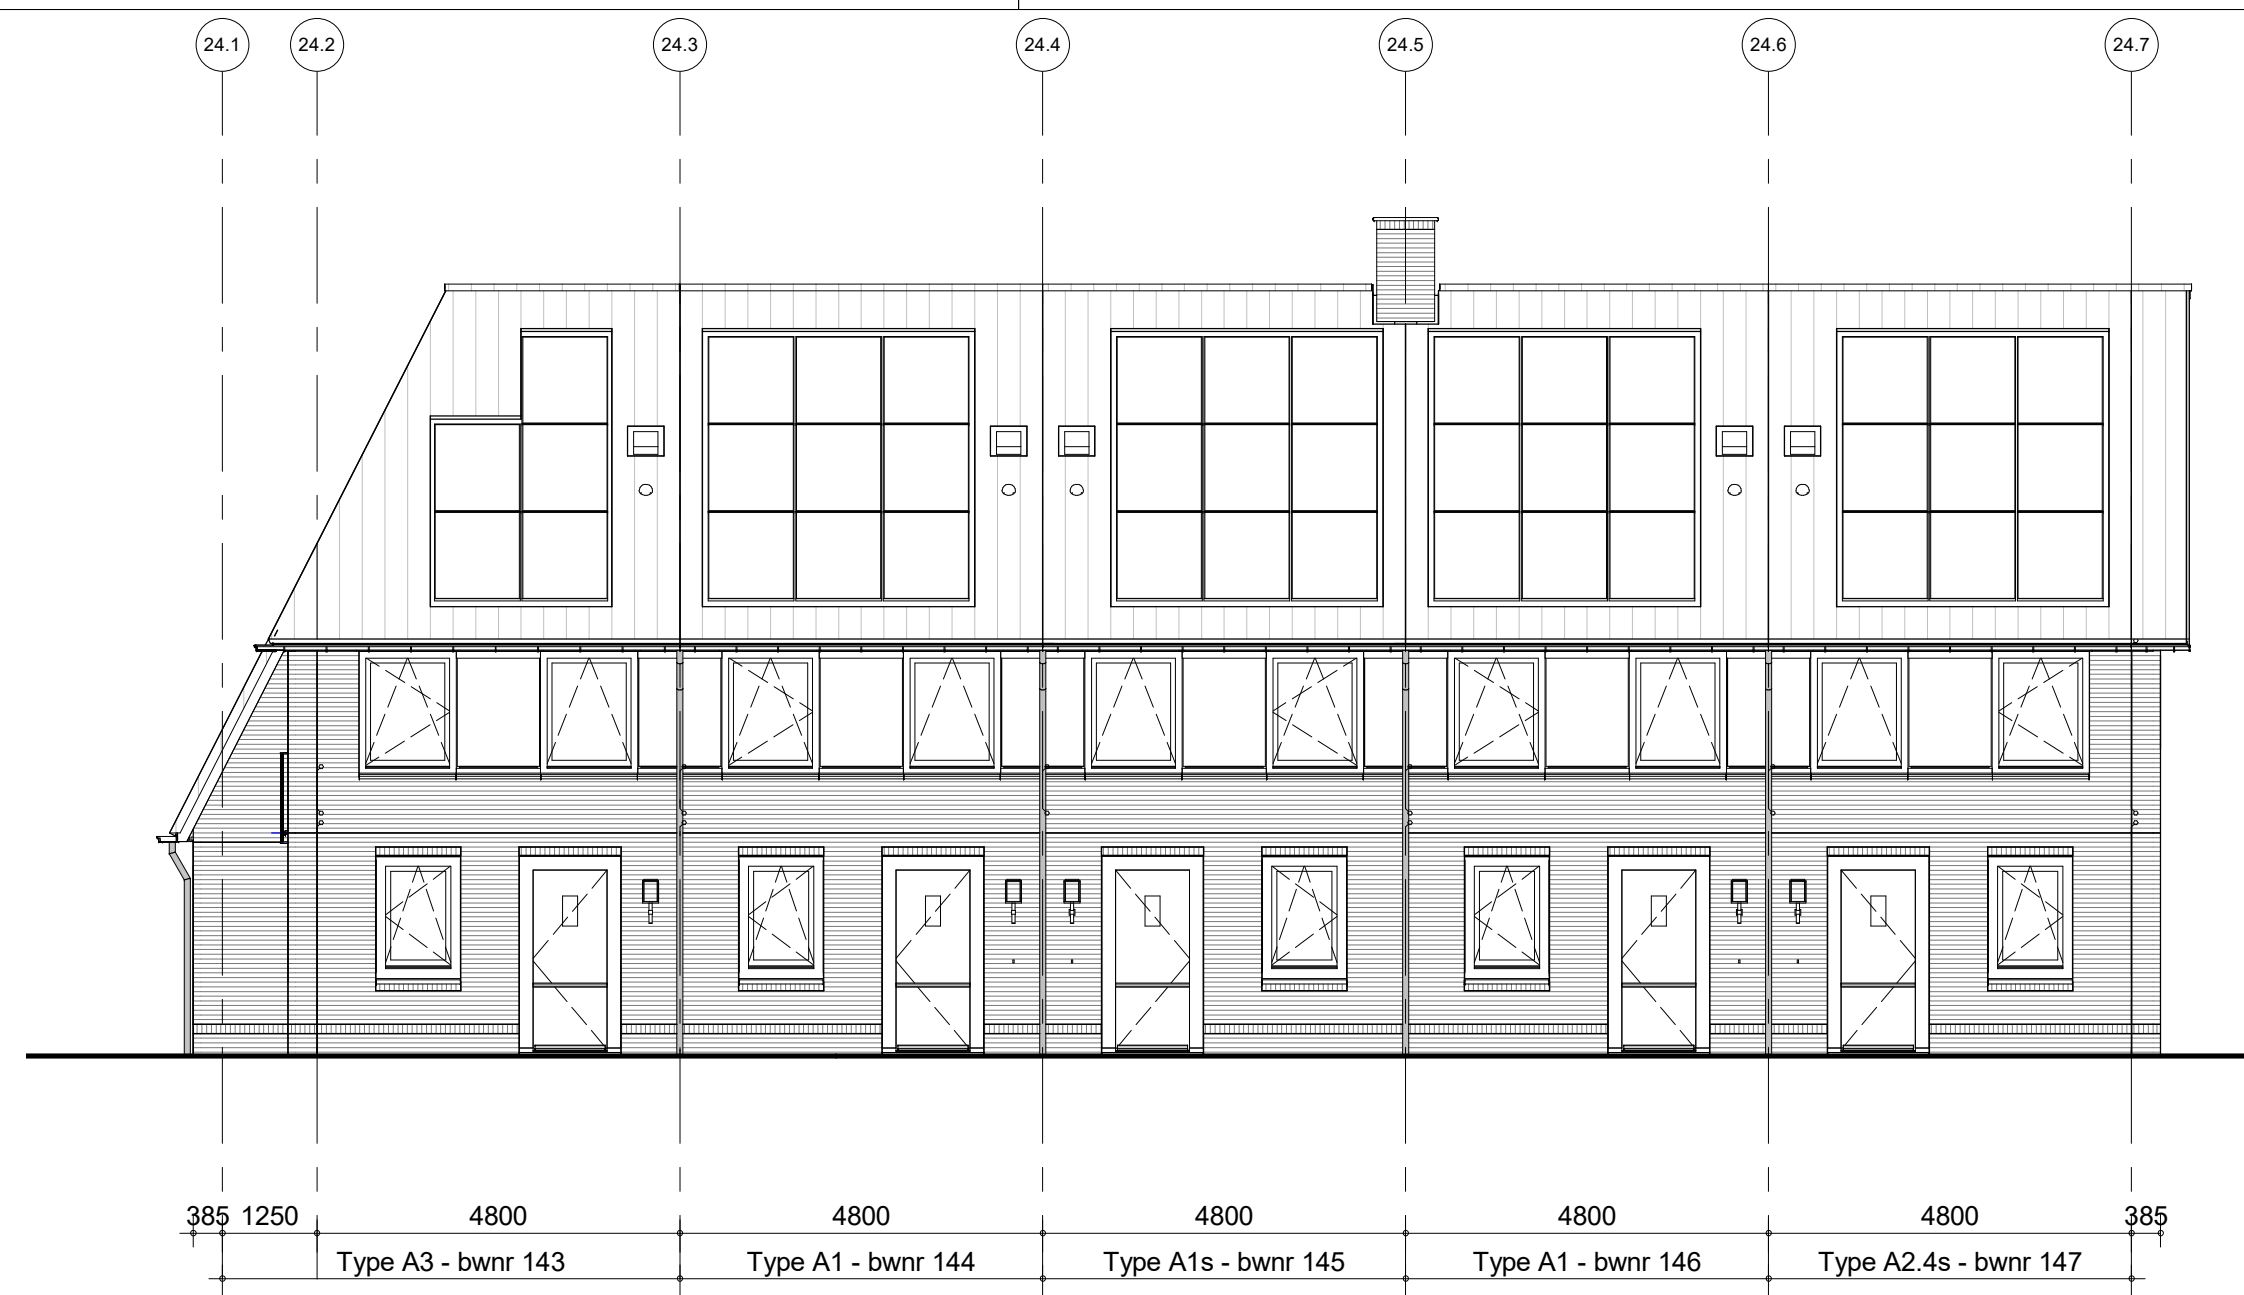

voorgevel Blok 24

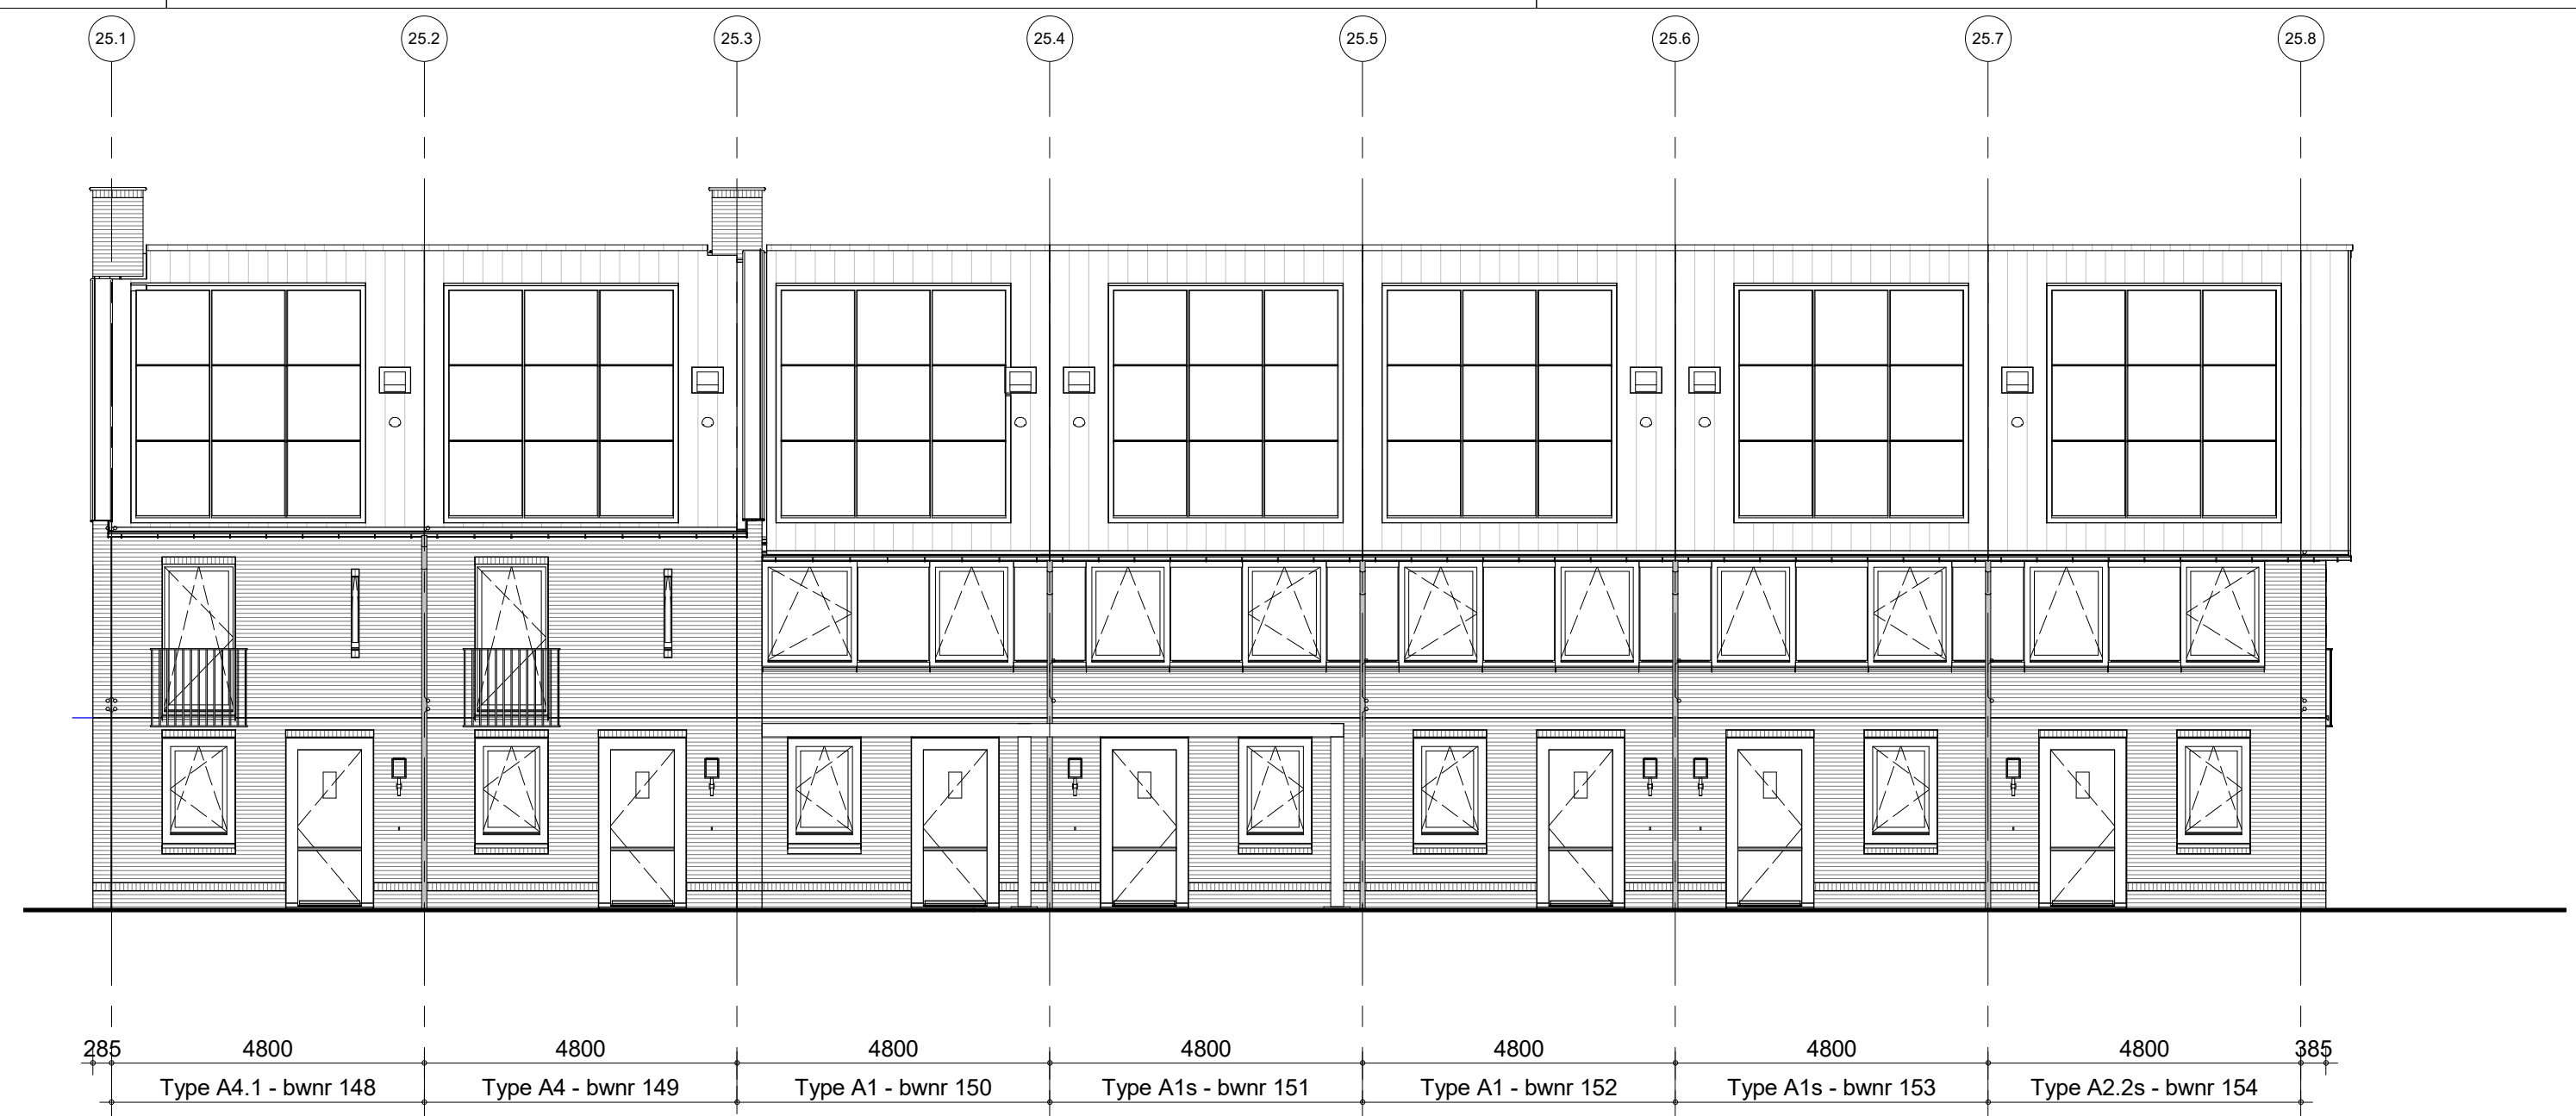


voorgevel Blok 25



zijgevel links
Blok 24

zijgevel rechts
Blok 24

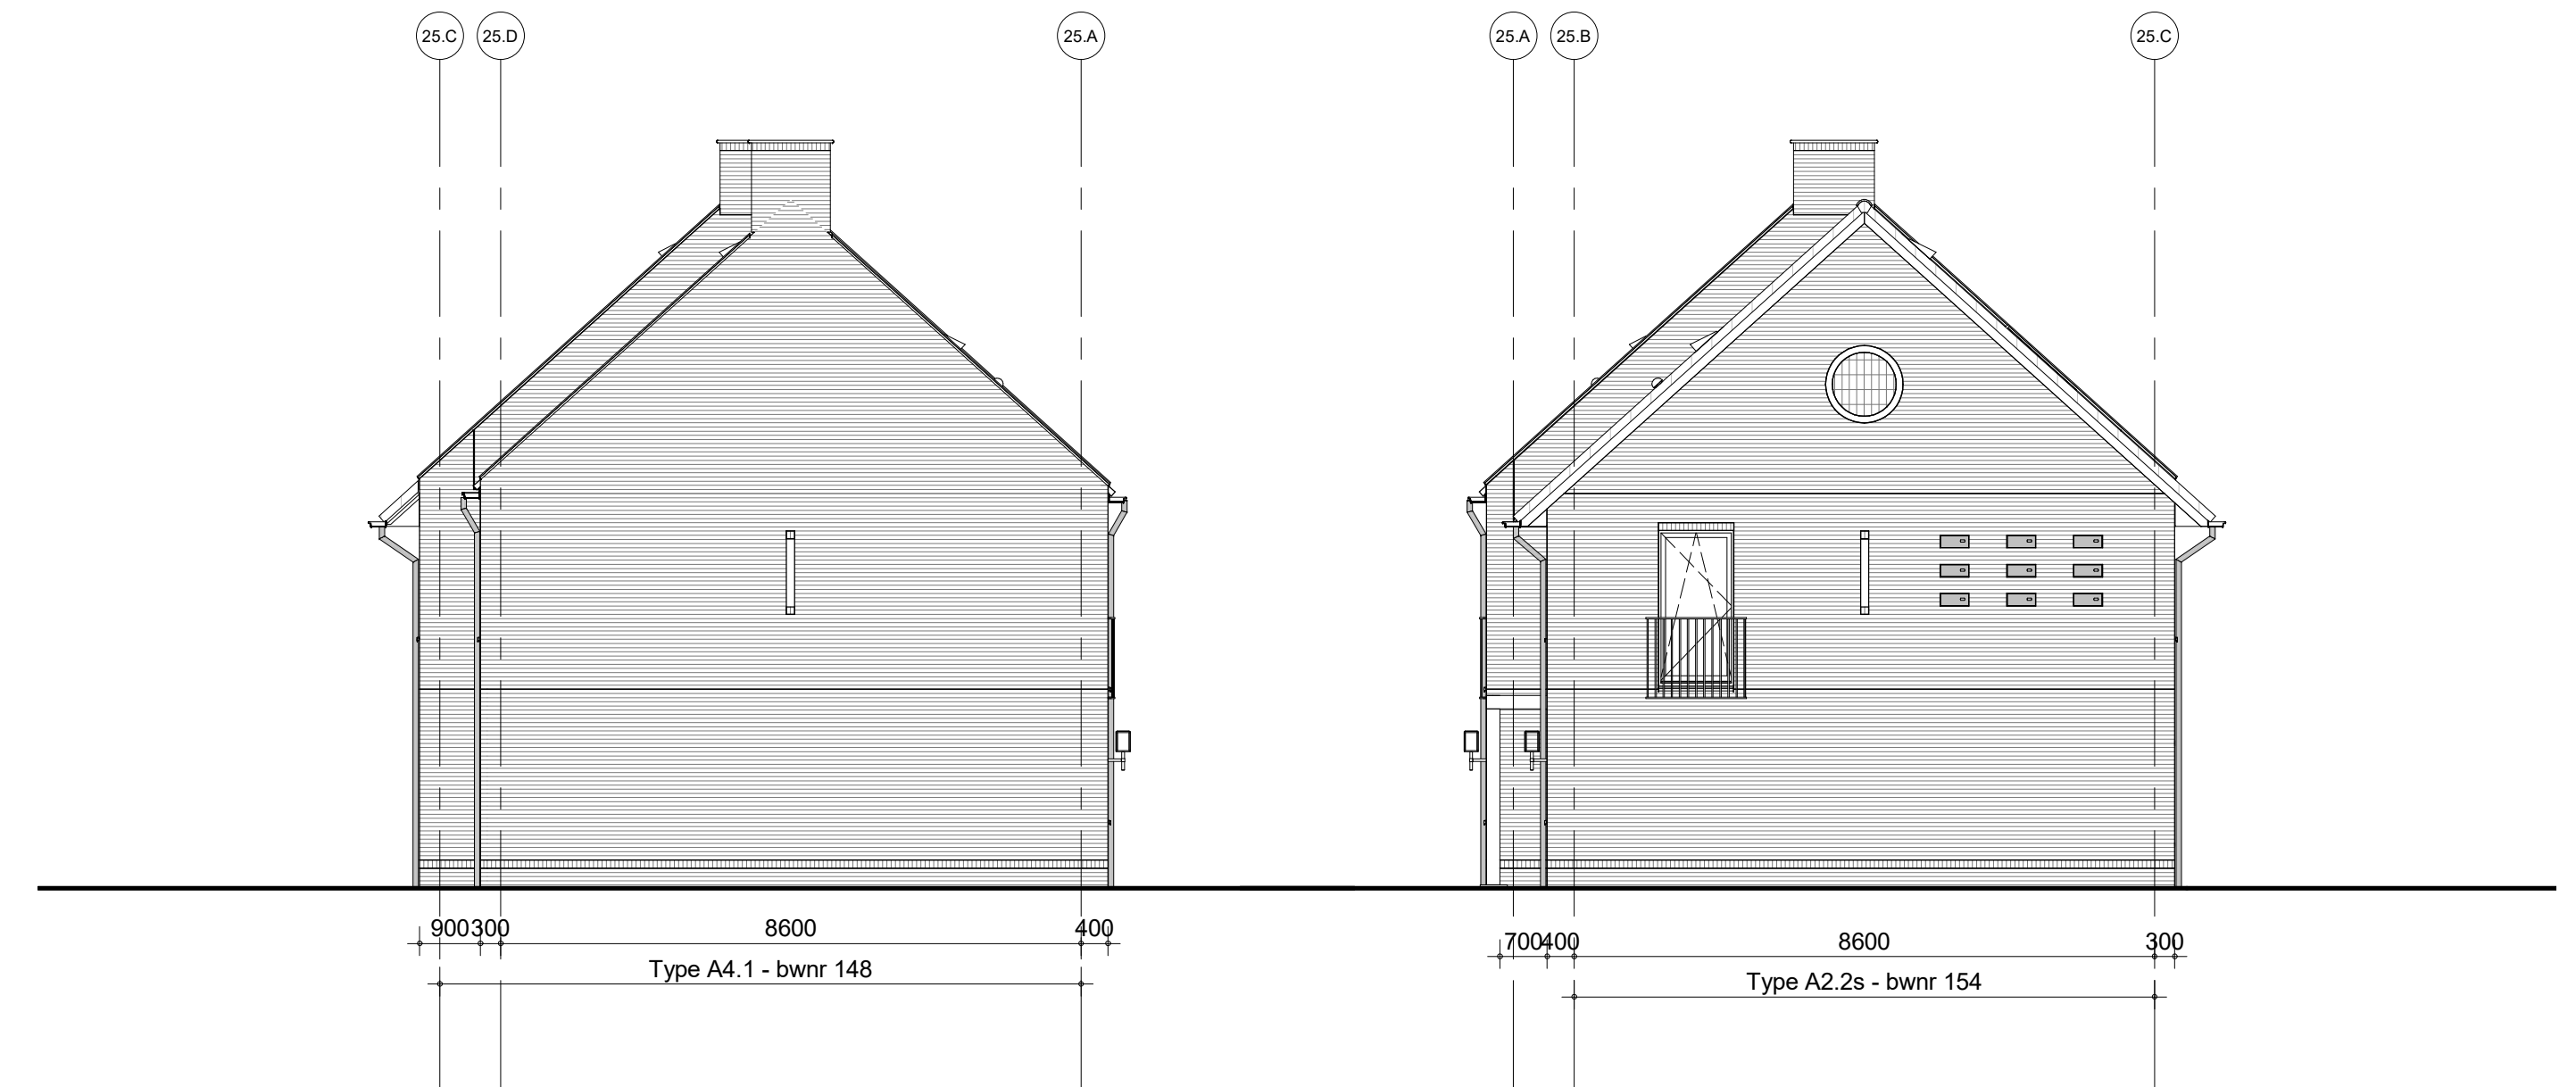

zijgevel links
Blok 25


zijgevel rechts
Blok 25




achtergevel Blok 24



achtergevel Blok 24

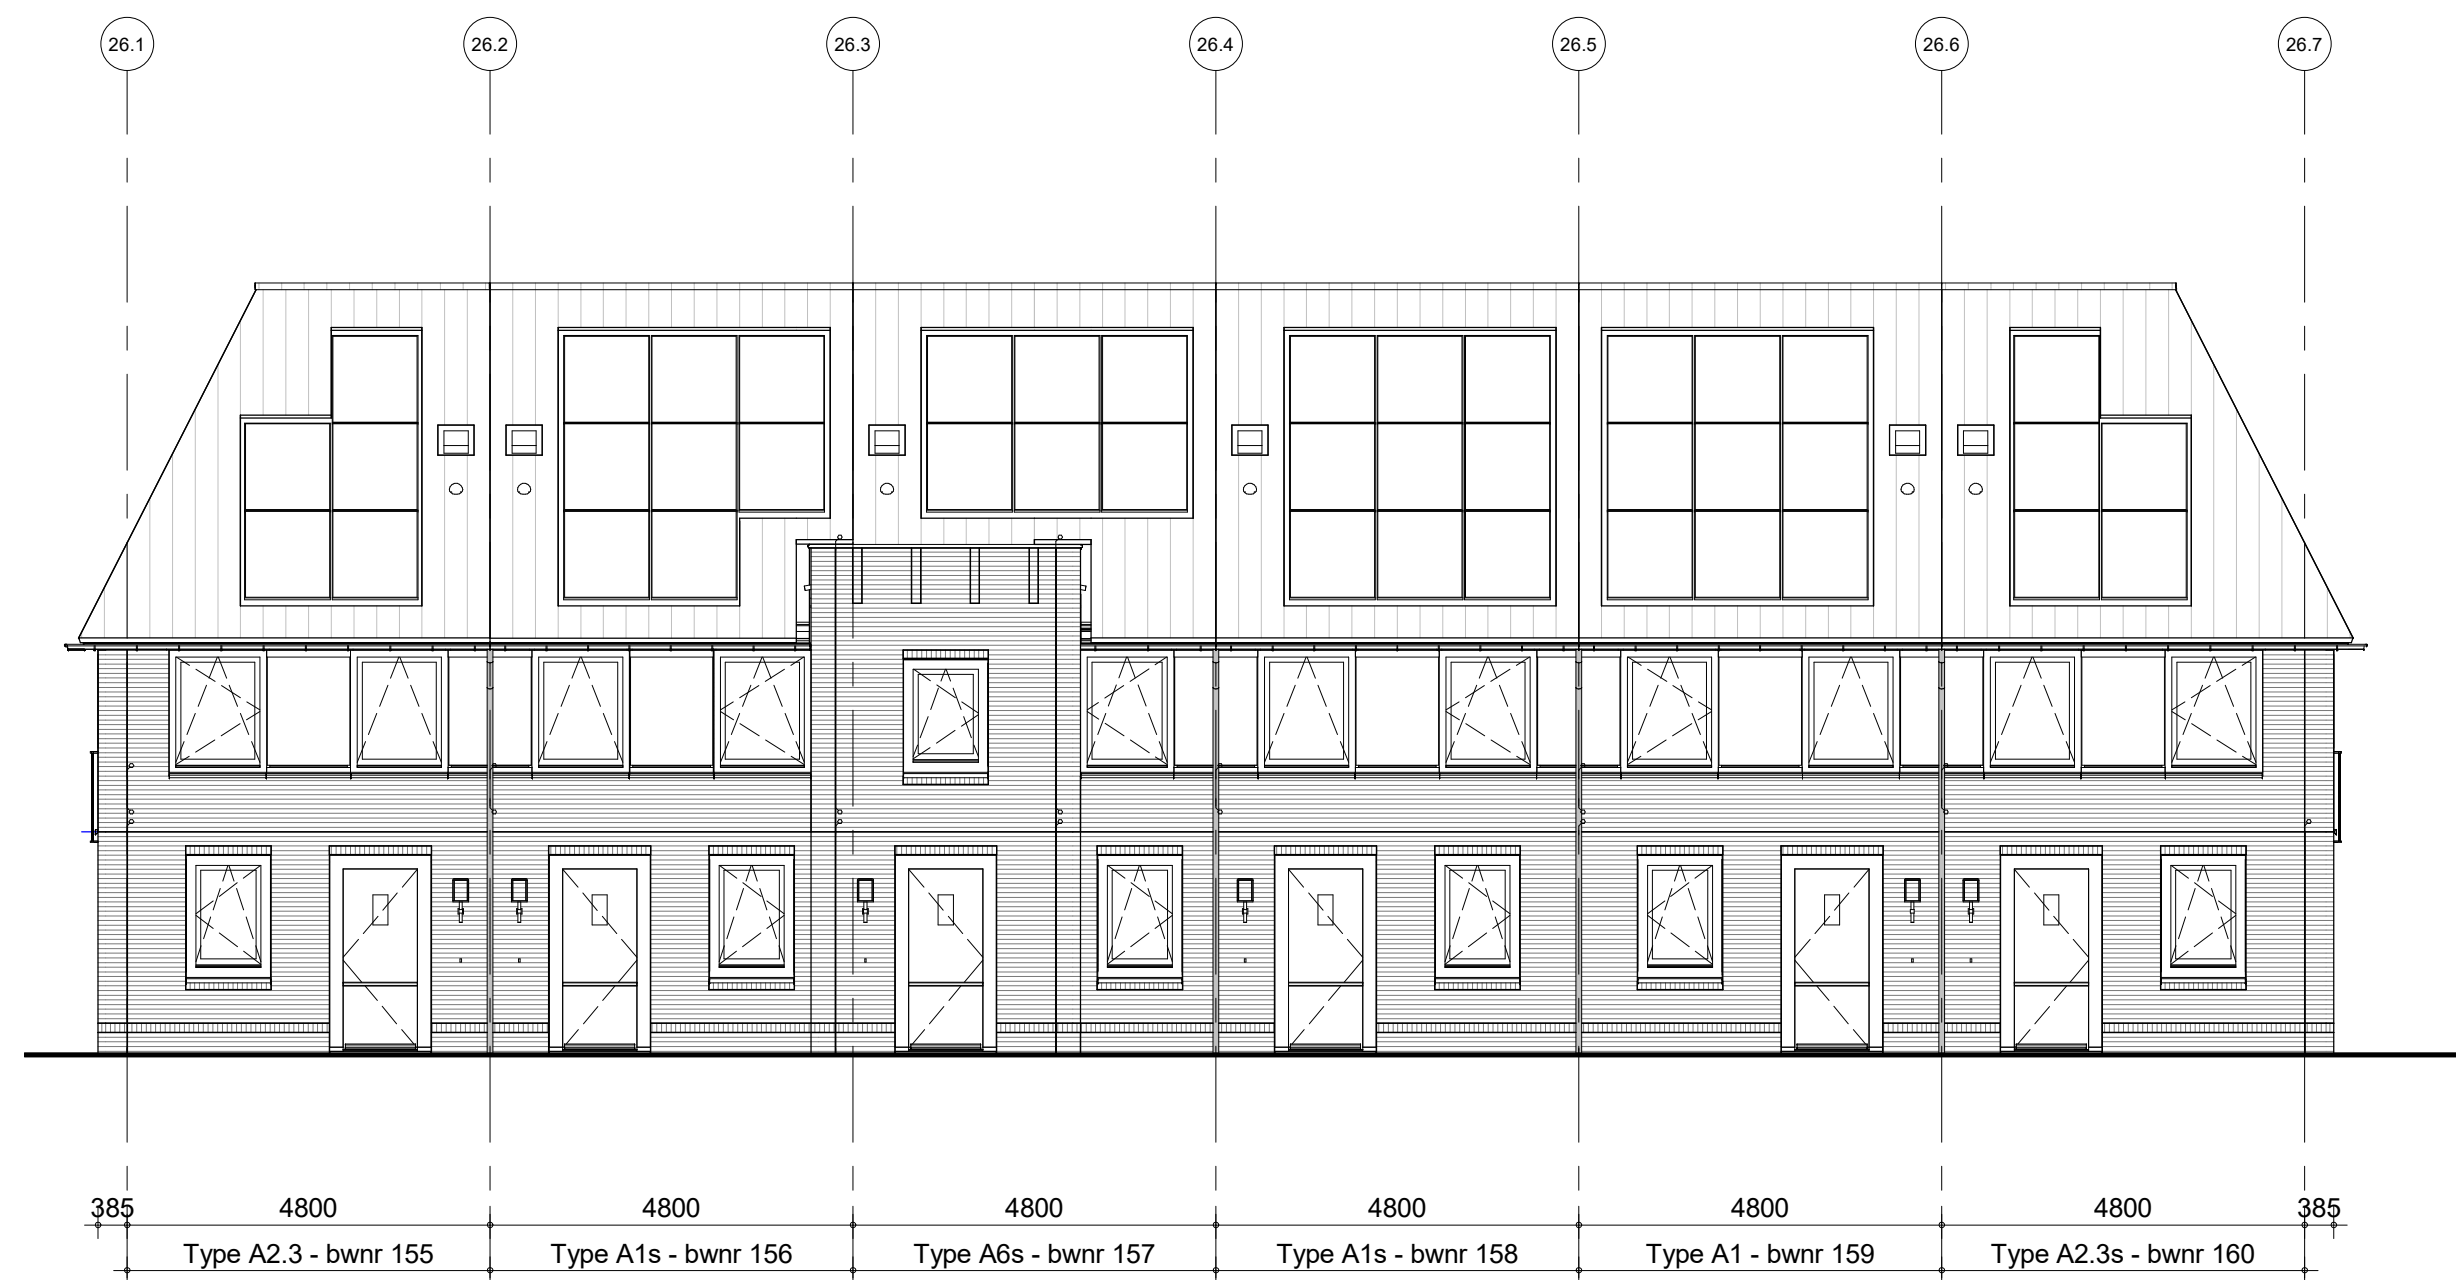


voorgevel Blok 26

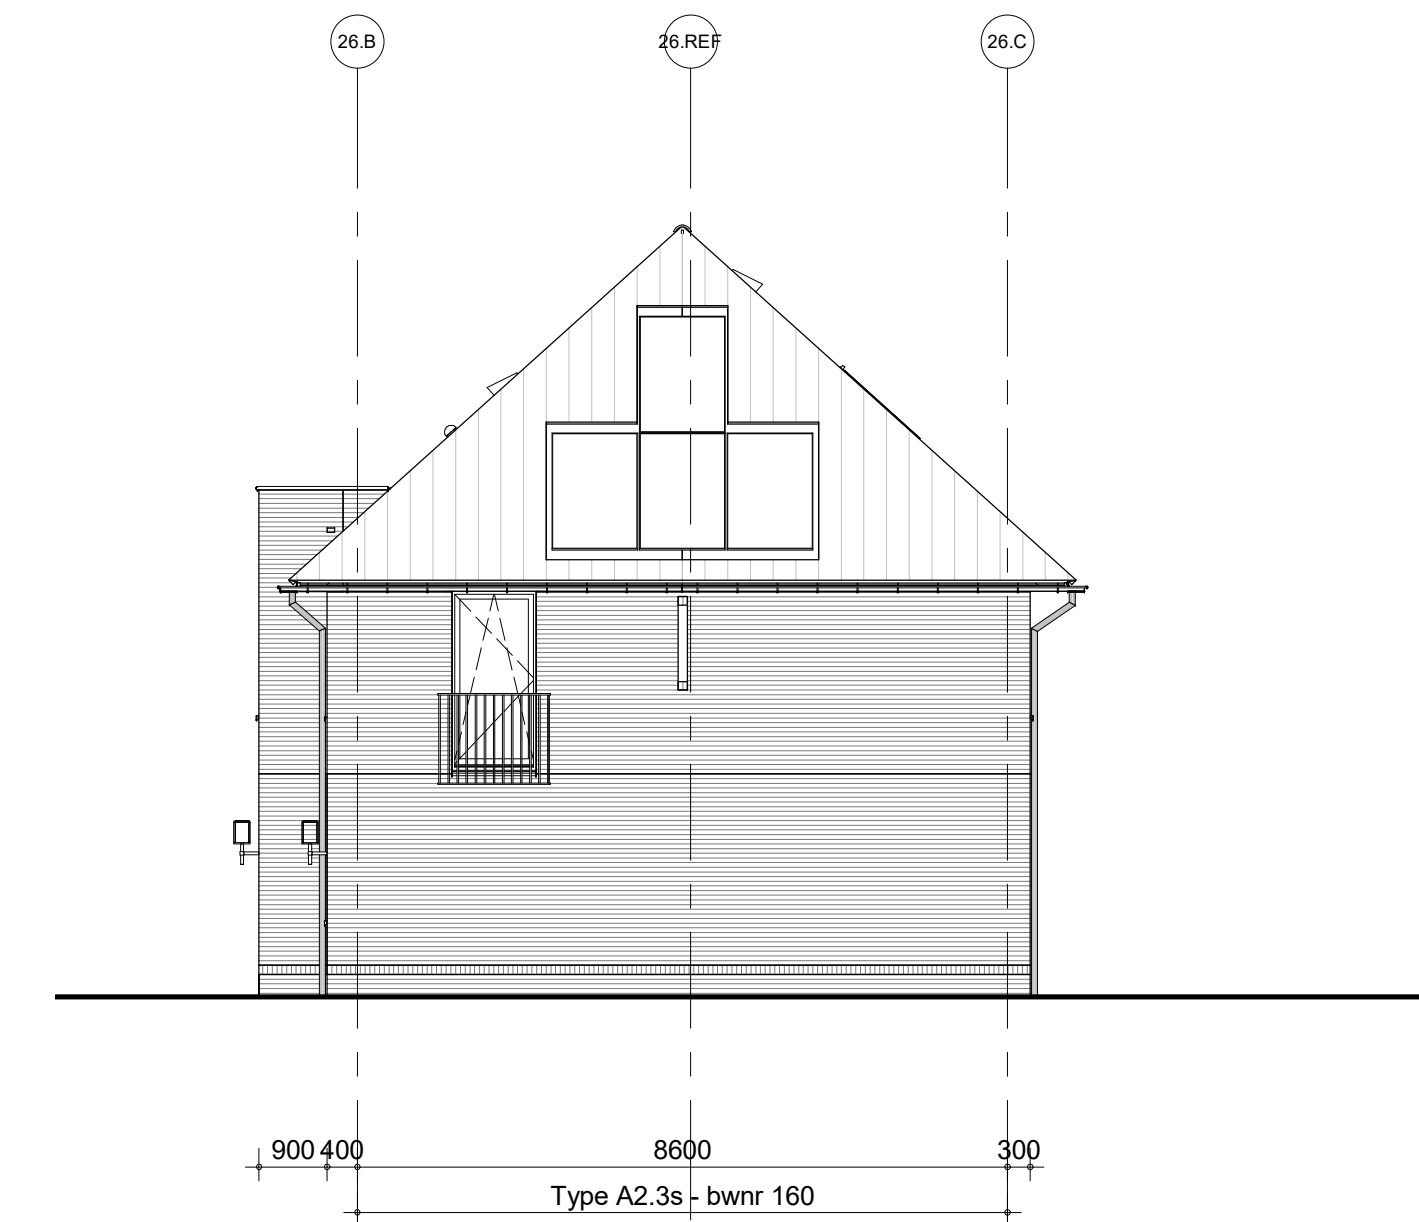

zijgevel rechts
Blok 26



achtergevel Blok 26

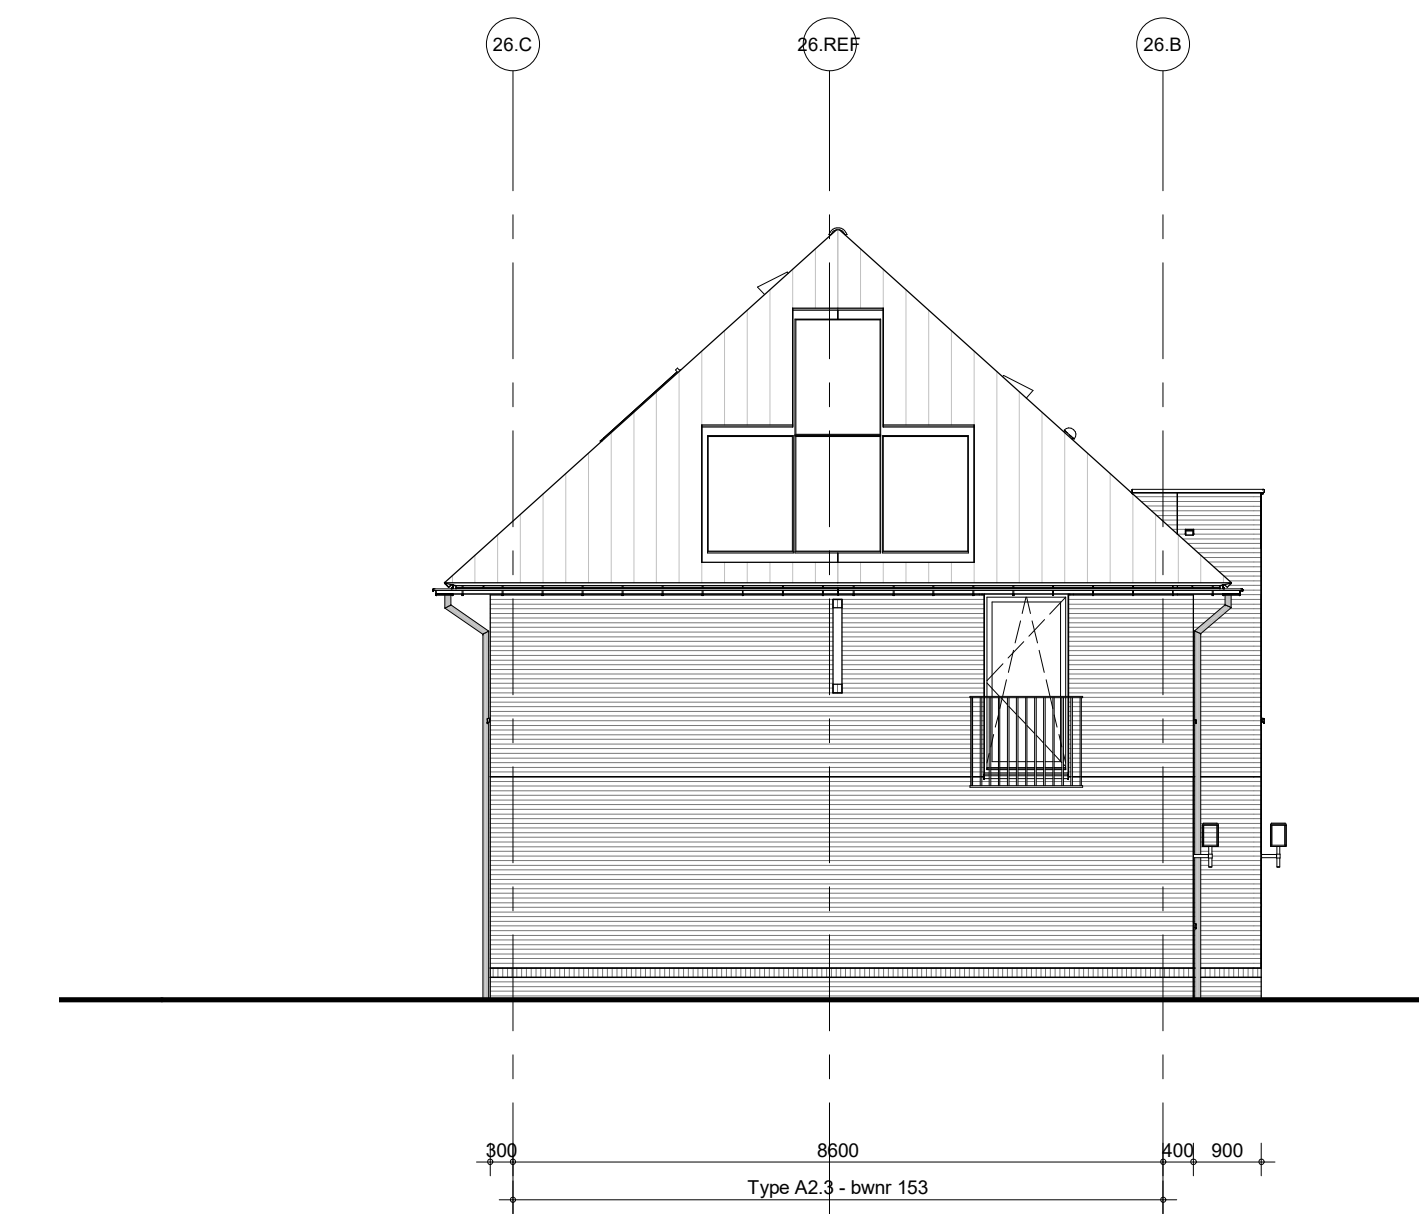

zijgevel links
Blok 26



project
Delft - 86 woningen - Grasbuurt 3

getekend
Sve

omschrijving
Blok 26
voor-, achter- en zijgevels

BAM Advies & Engineering
Runnenburg 12
Postbus 54
3980 CB Bunnik
(030) 6598933

schaal
1:100

status
definitief


datum
05-10-2023

project nr
WN50045

tekening nr
V-A-06


wijz.

formaat: A1

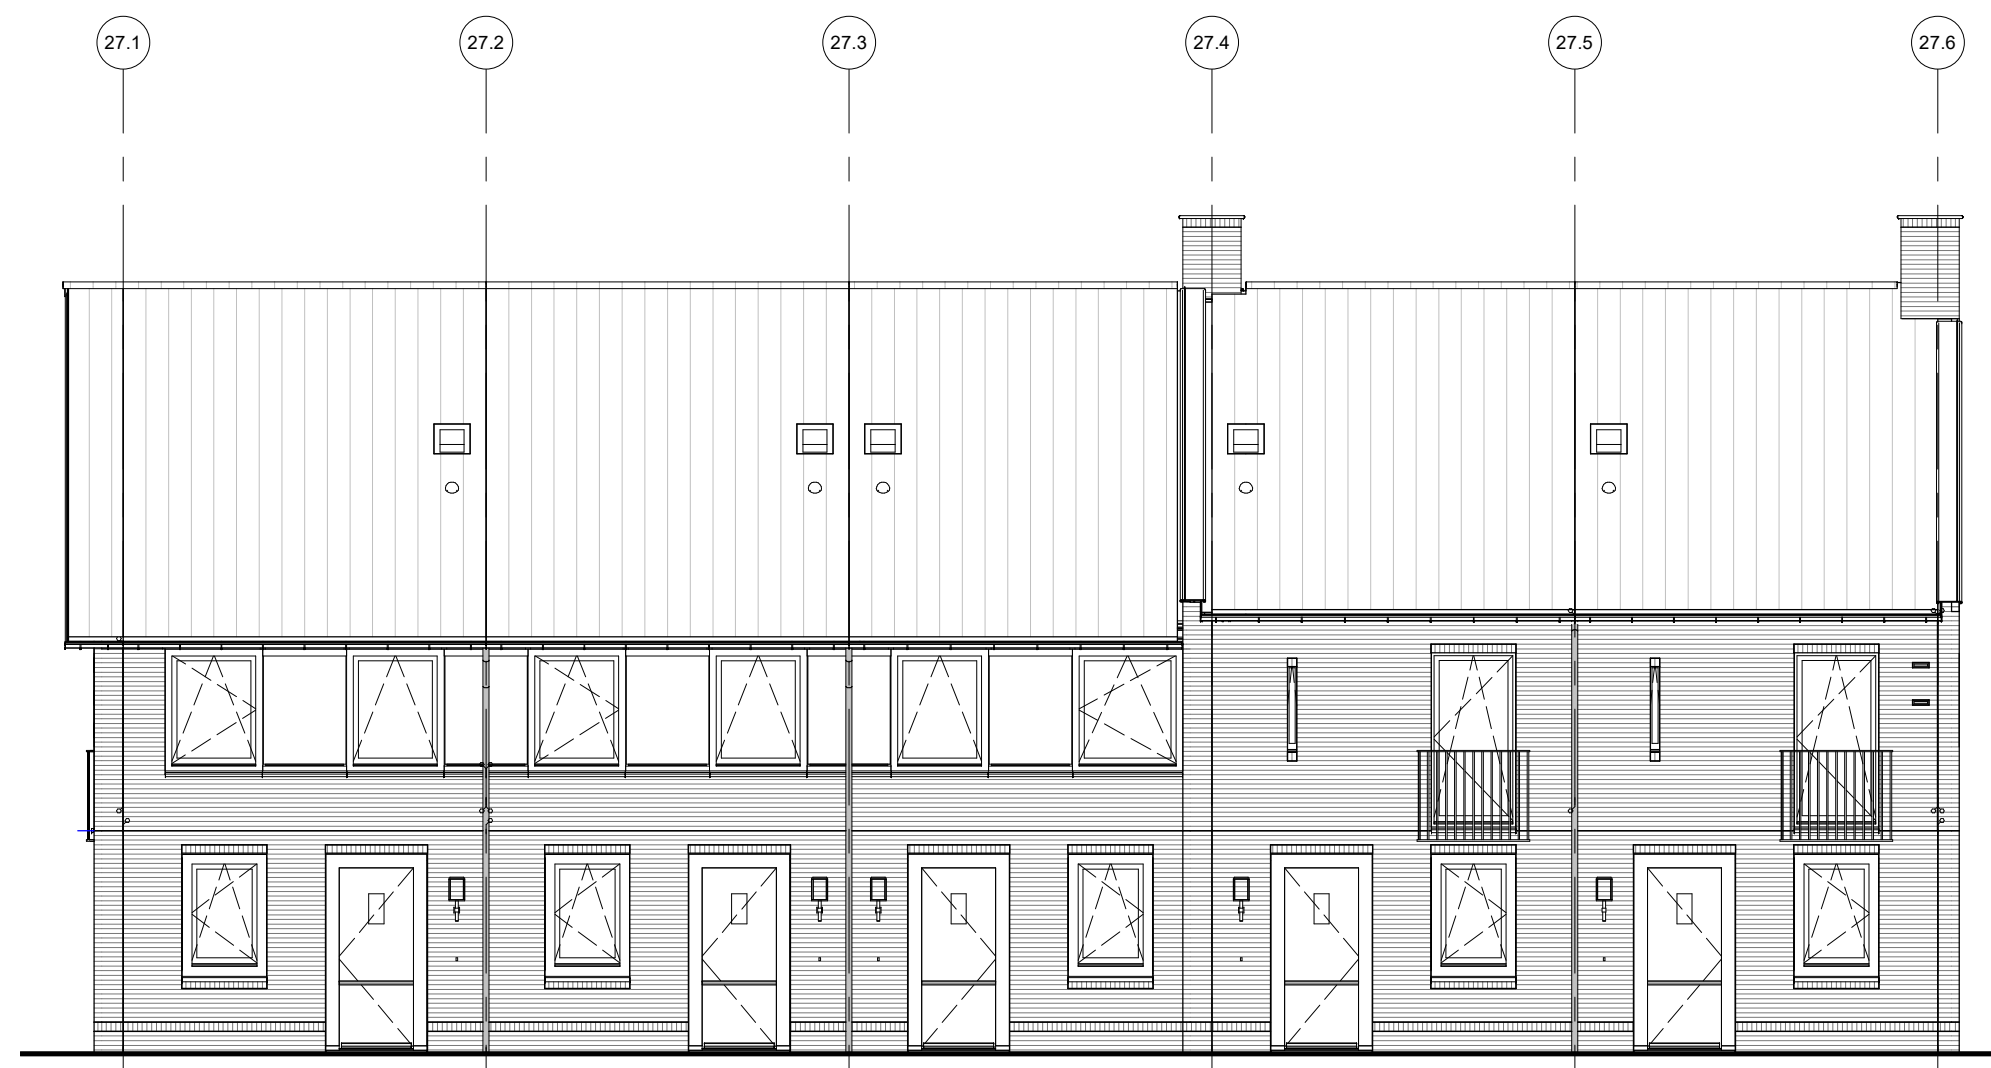


voorgevel Blok 27

385 4800 4800 4800 4800 4800 285
 Type A2.2 - bwnr 161 Type A1 - bwnr 162 Type A1s - bwnr 163 Type A4s - bwnr 164 Type A4.1s - bwnr 165

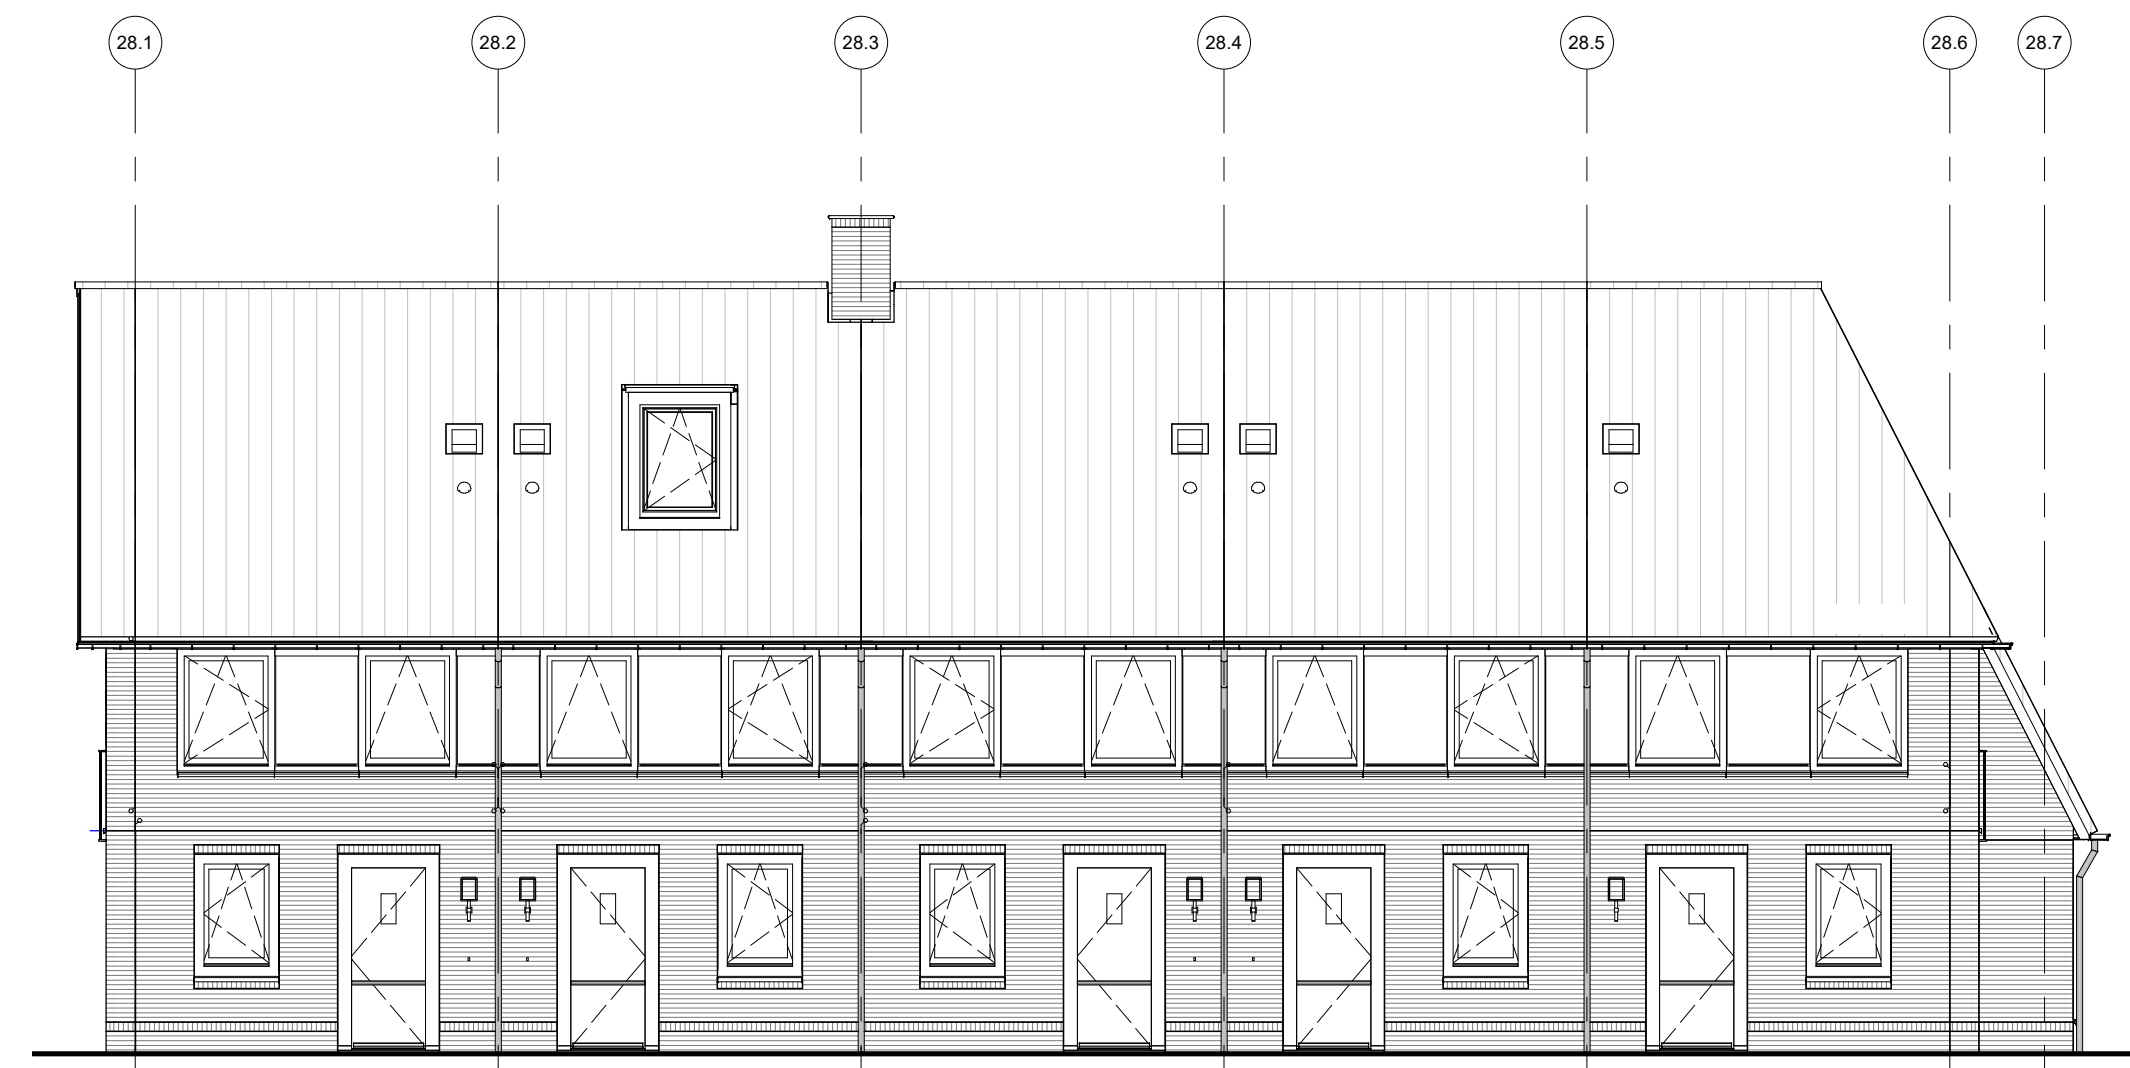


voorgevel Blok 28

385 4800 4800 4800 4800 4800 1250 385
 Type A2.2 - bwnr 200 Type A1s - bwnr 201 Type A1 - bwnr 202 Type A1s - bwnr 203 Type A3s - bwnr 204

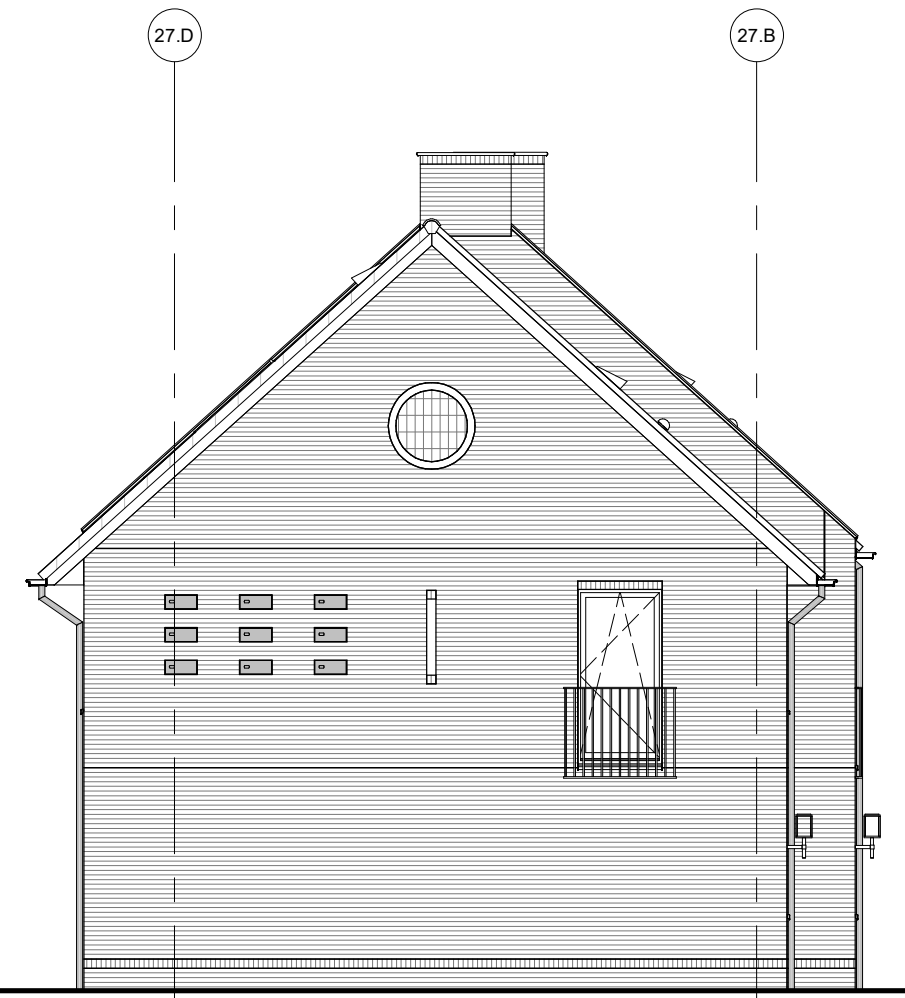


zijgevel links
Blok 27

1200 7700 400 900
 Type A2.2 - bwnr 161

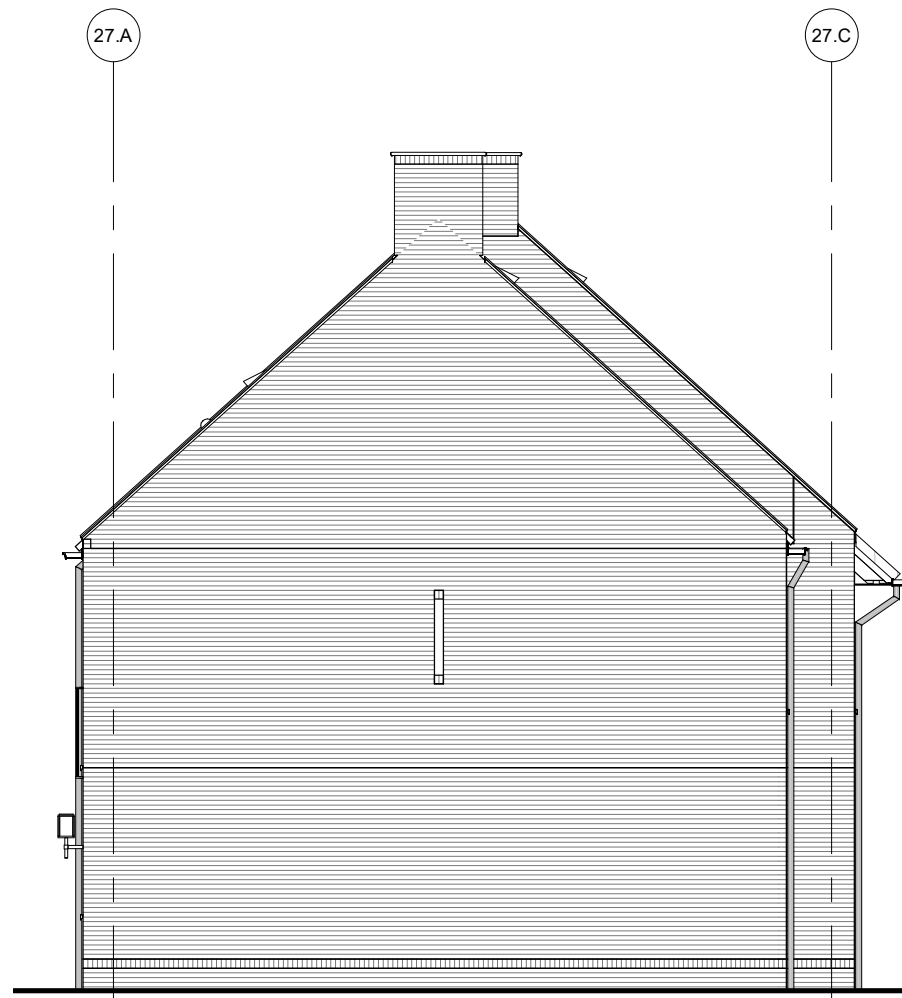


zijgevel rechts
Blok 27

400 9500 300
 Type A4.1s - bwnr 165

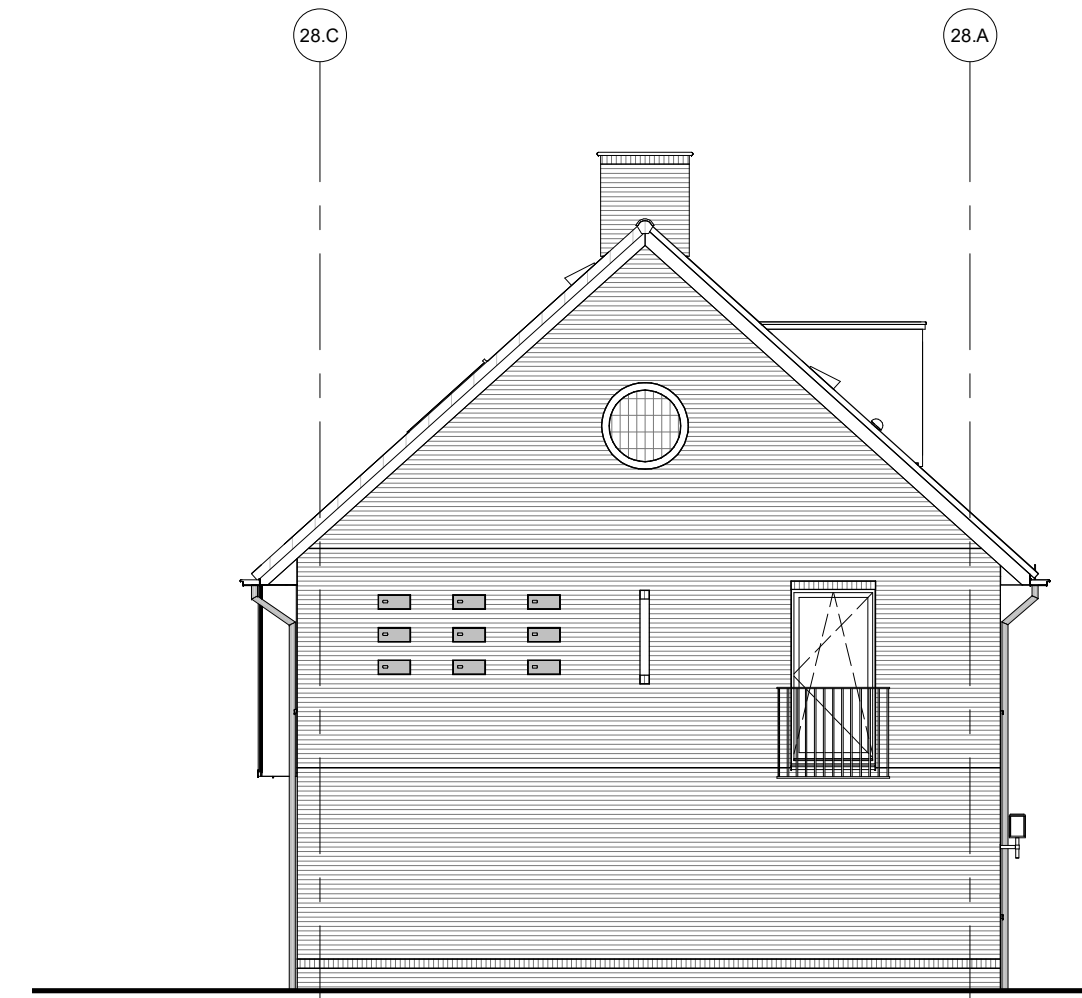


zijgevel links
Blok 28

300 8600 400
 Type A2.2 - bwnr 200

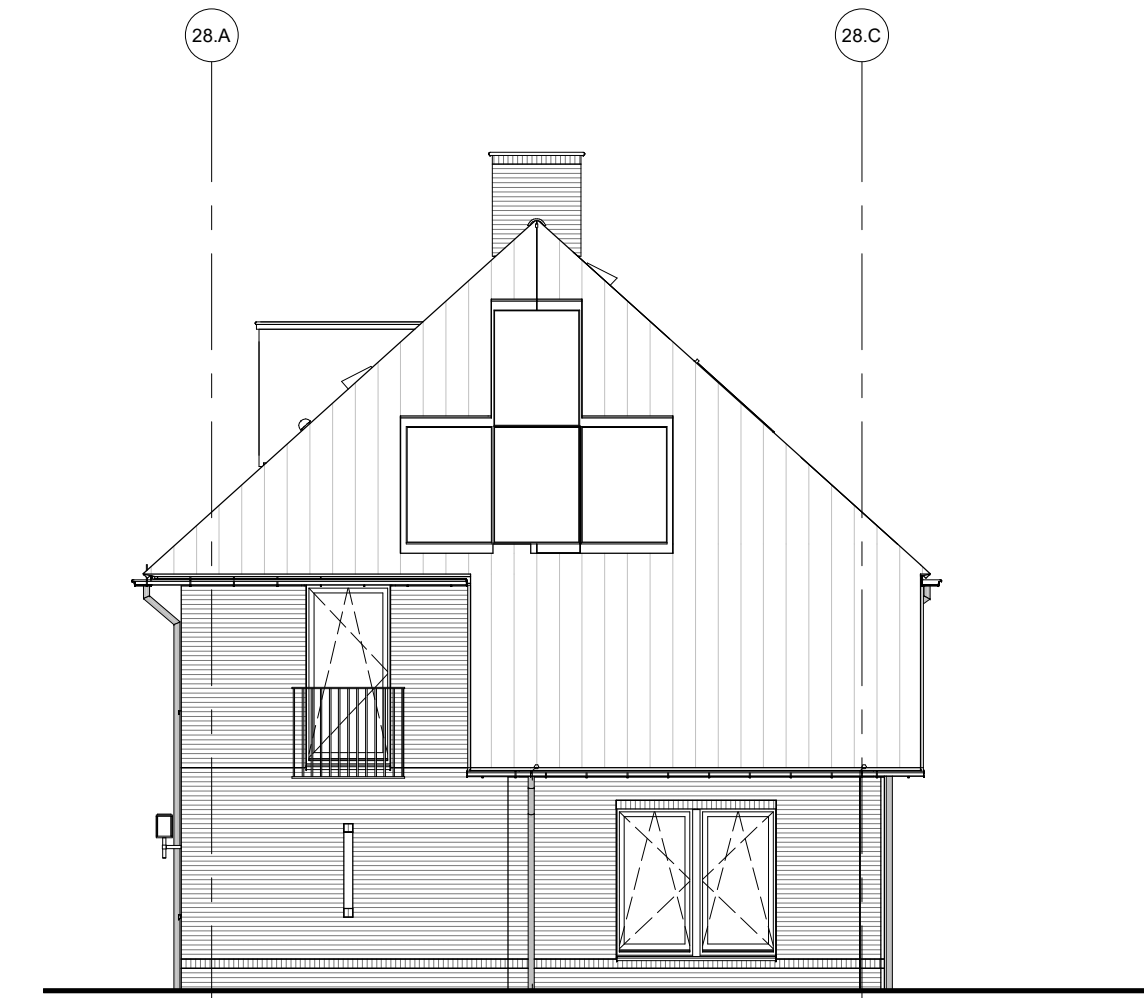

zijgevel rechts
Blok 28

400 8600 300
 Type A3s - bwnr 204

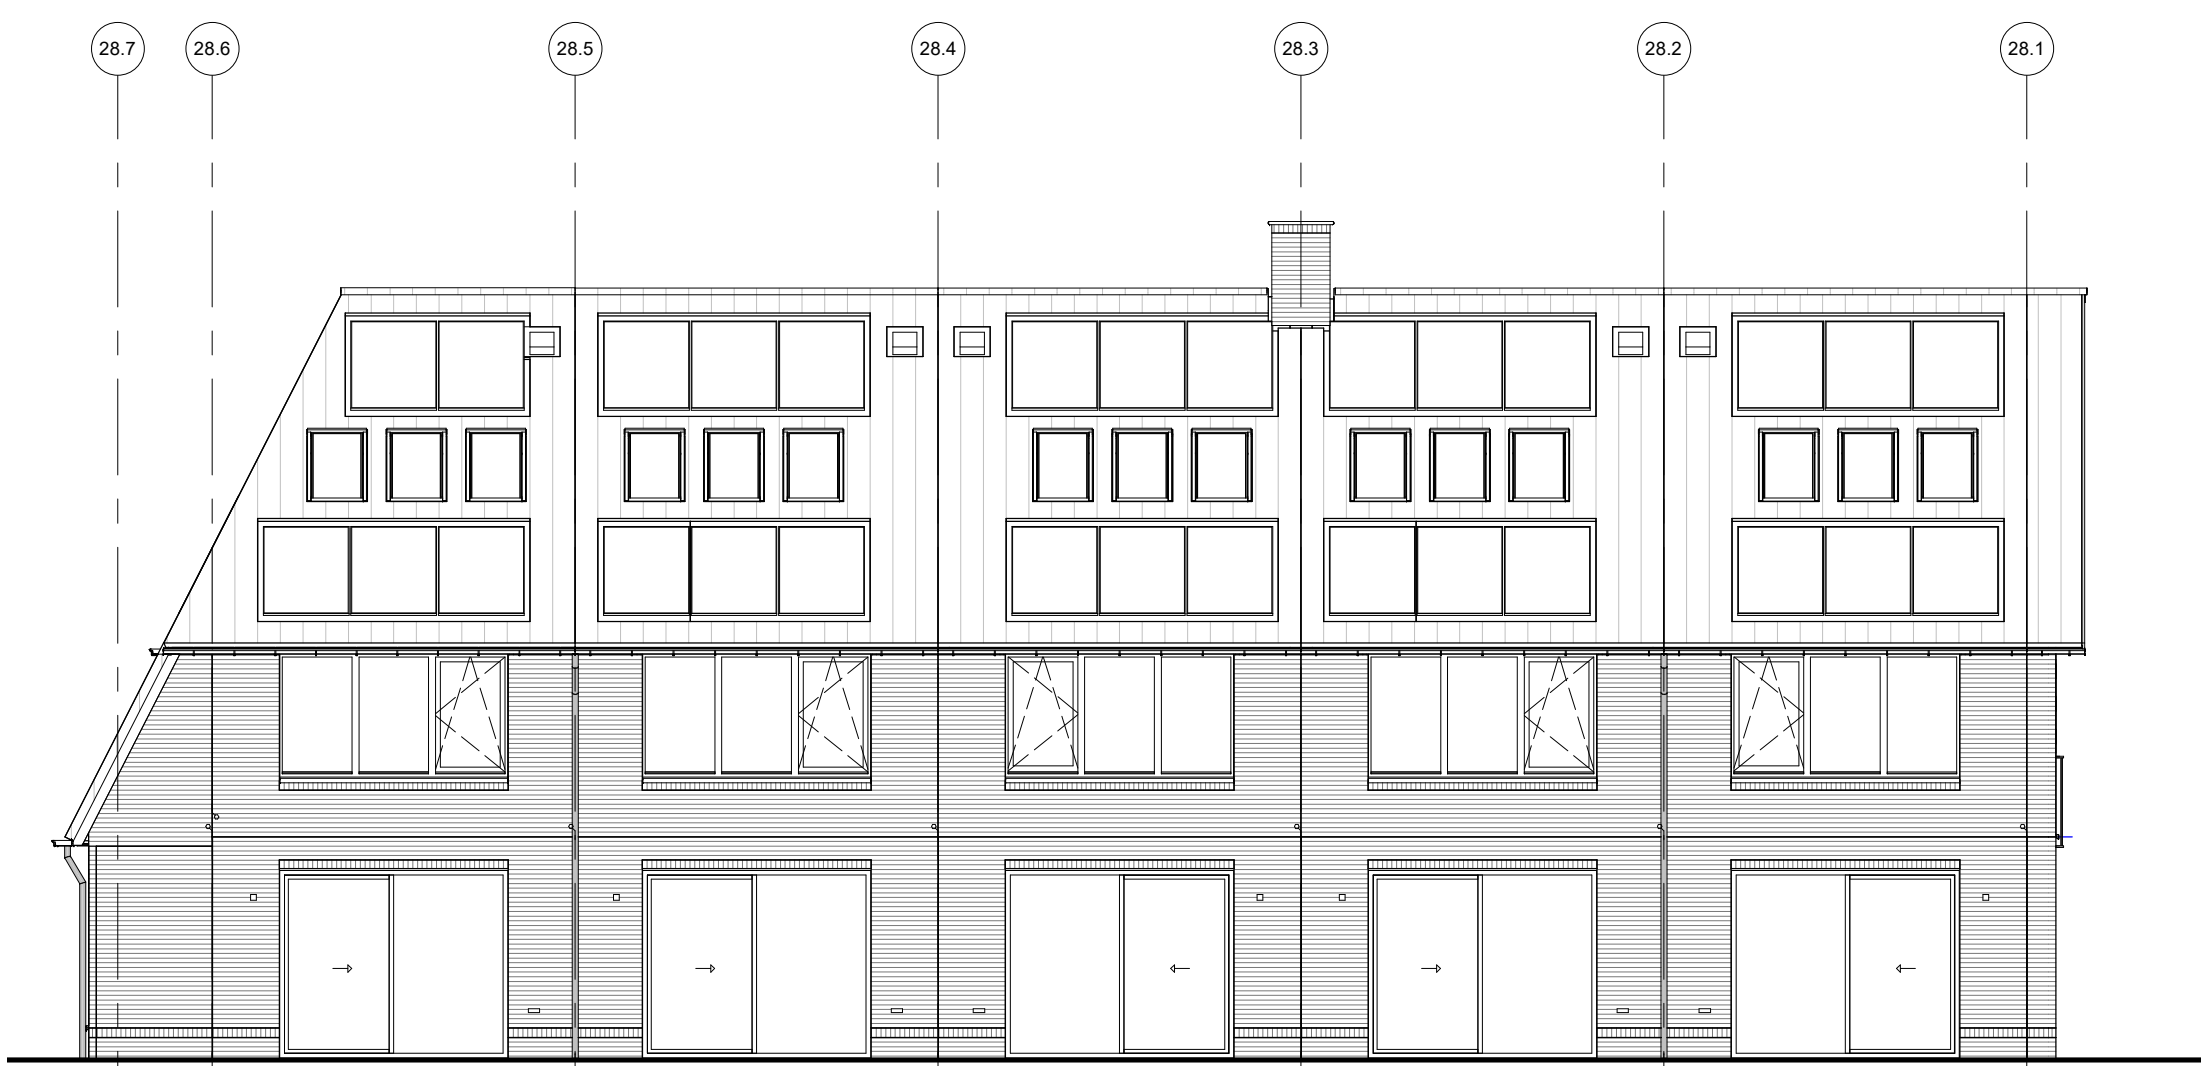


385 1250 4800 4800 4800 4800 4800 385
 Type A3s - bwnr 204 Type A1s - bwnr 203 Type A1 - bwnr 202 Type A1s - bwnr 201 Type A2.2 - bwnr 200

achtergevel Blok 28




285 4800 4800 4800 4800 4800 385
 Type A4.1s - bwnr 165 Type A4s - bwnr 164 Type A1s - bwnr 163 Type A1 - bwnr 162 Type A2.2 - bwnr 161


achtergevel Blok 27

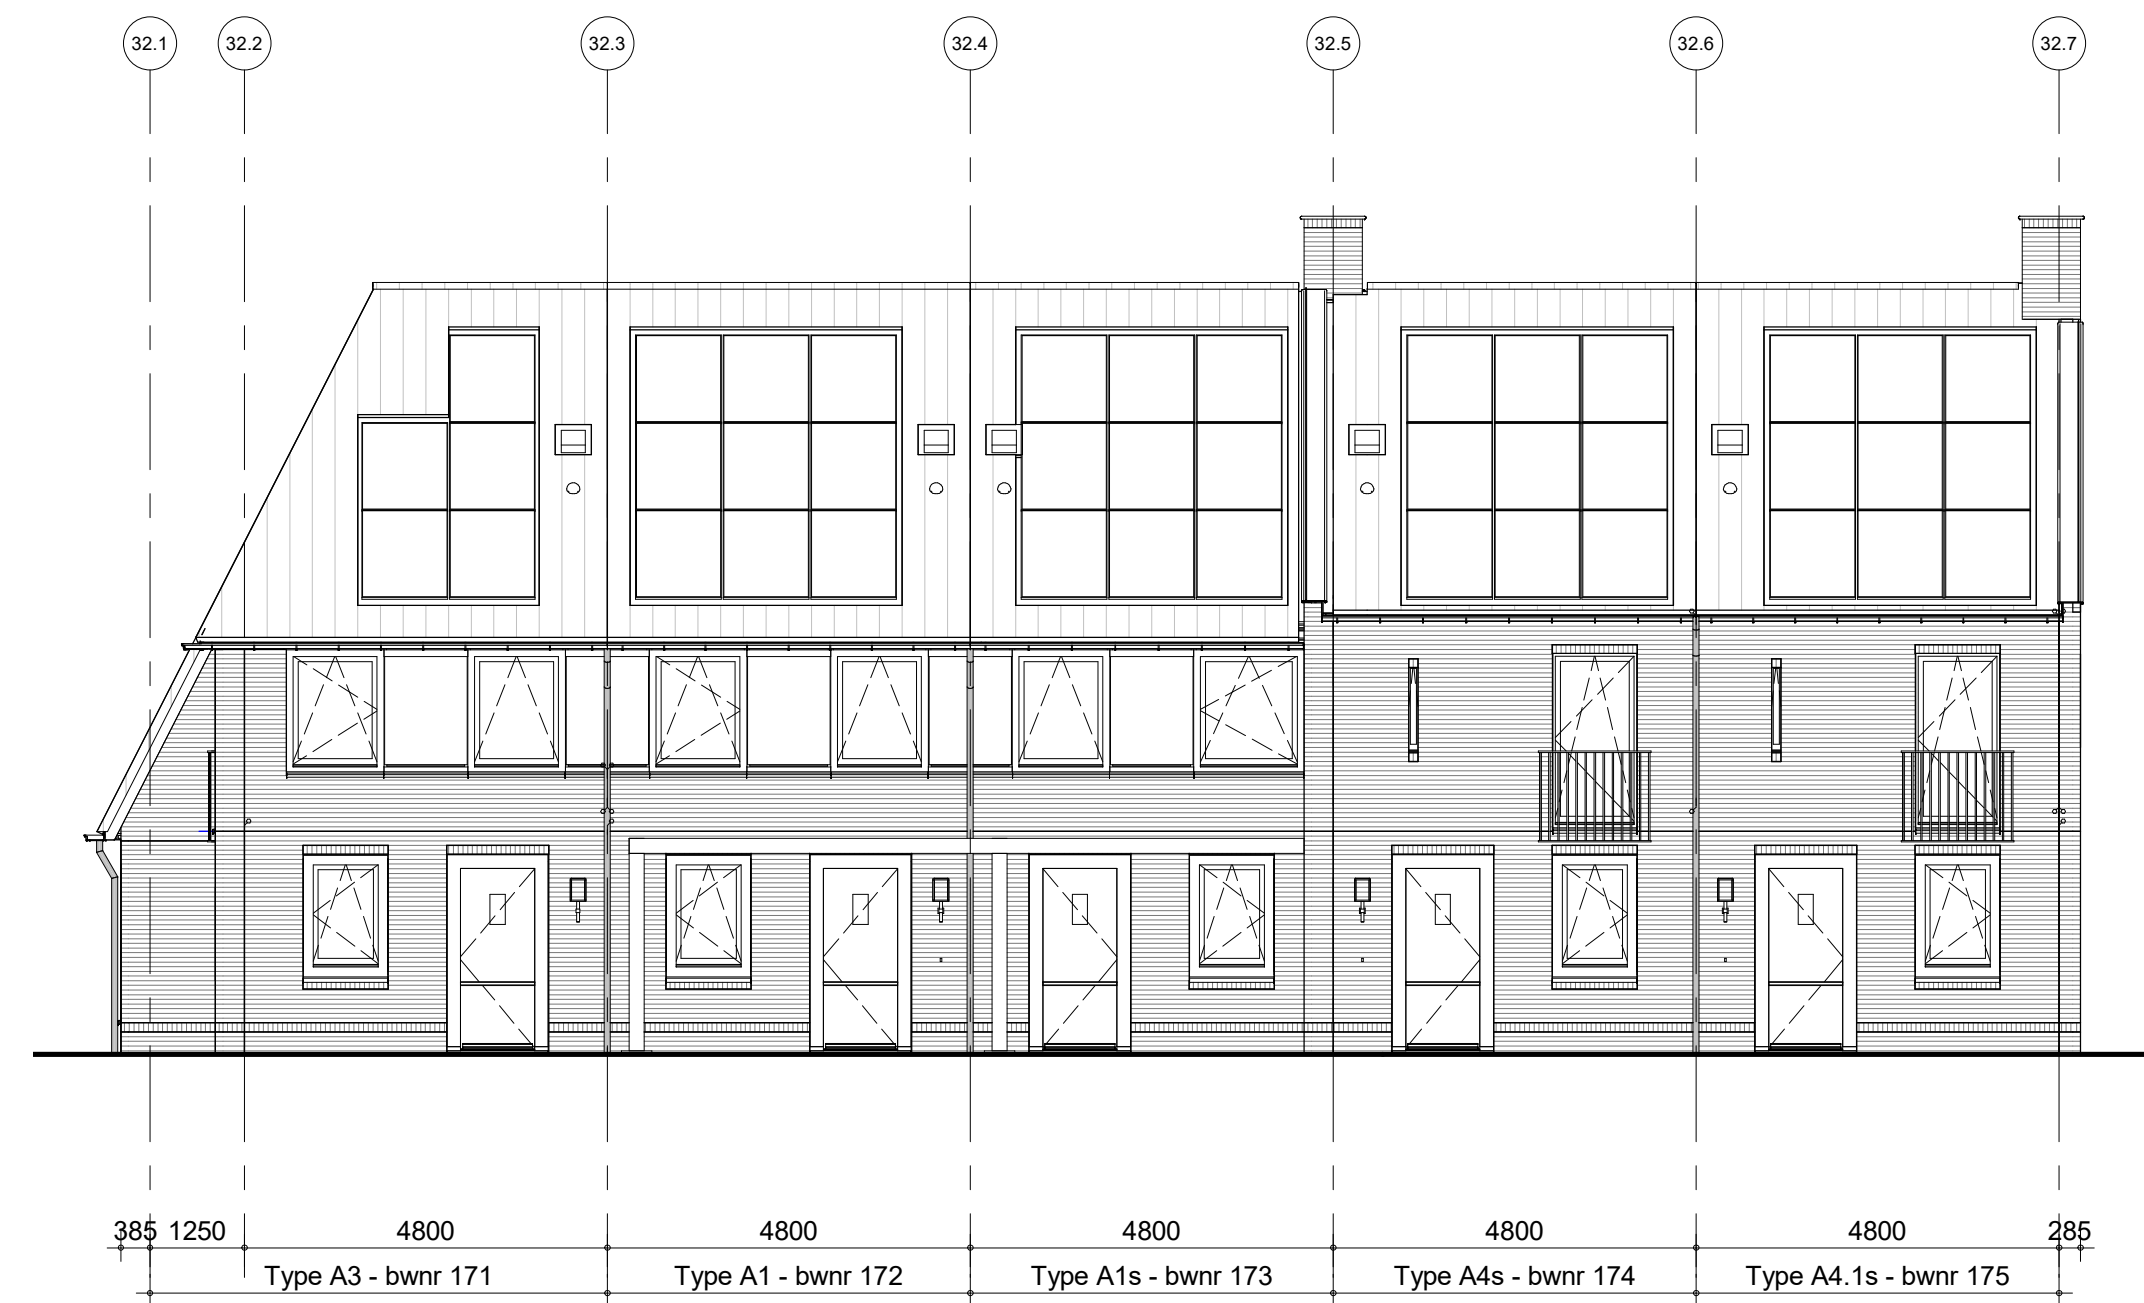

voorgevel Blok 32

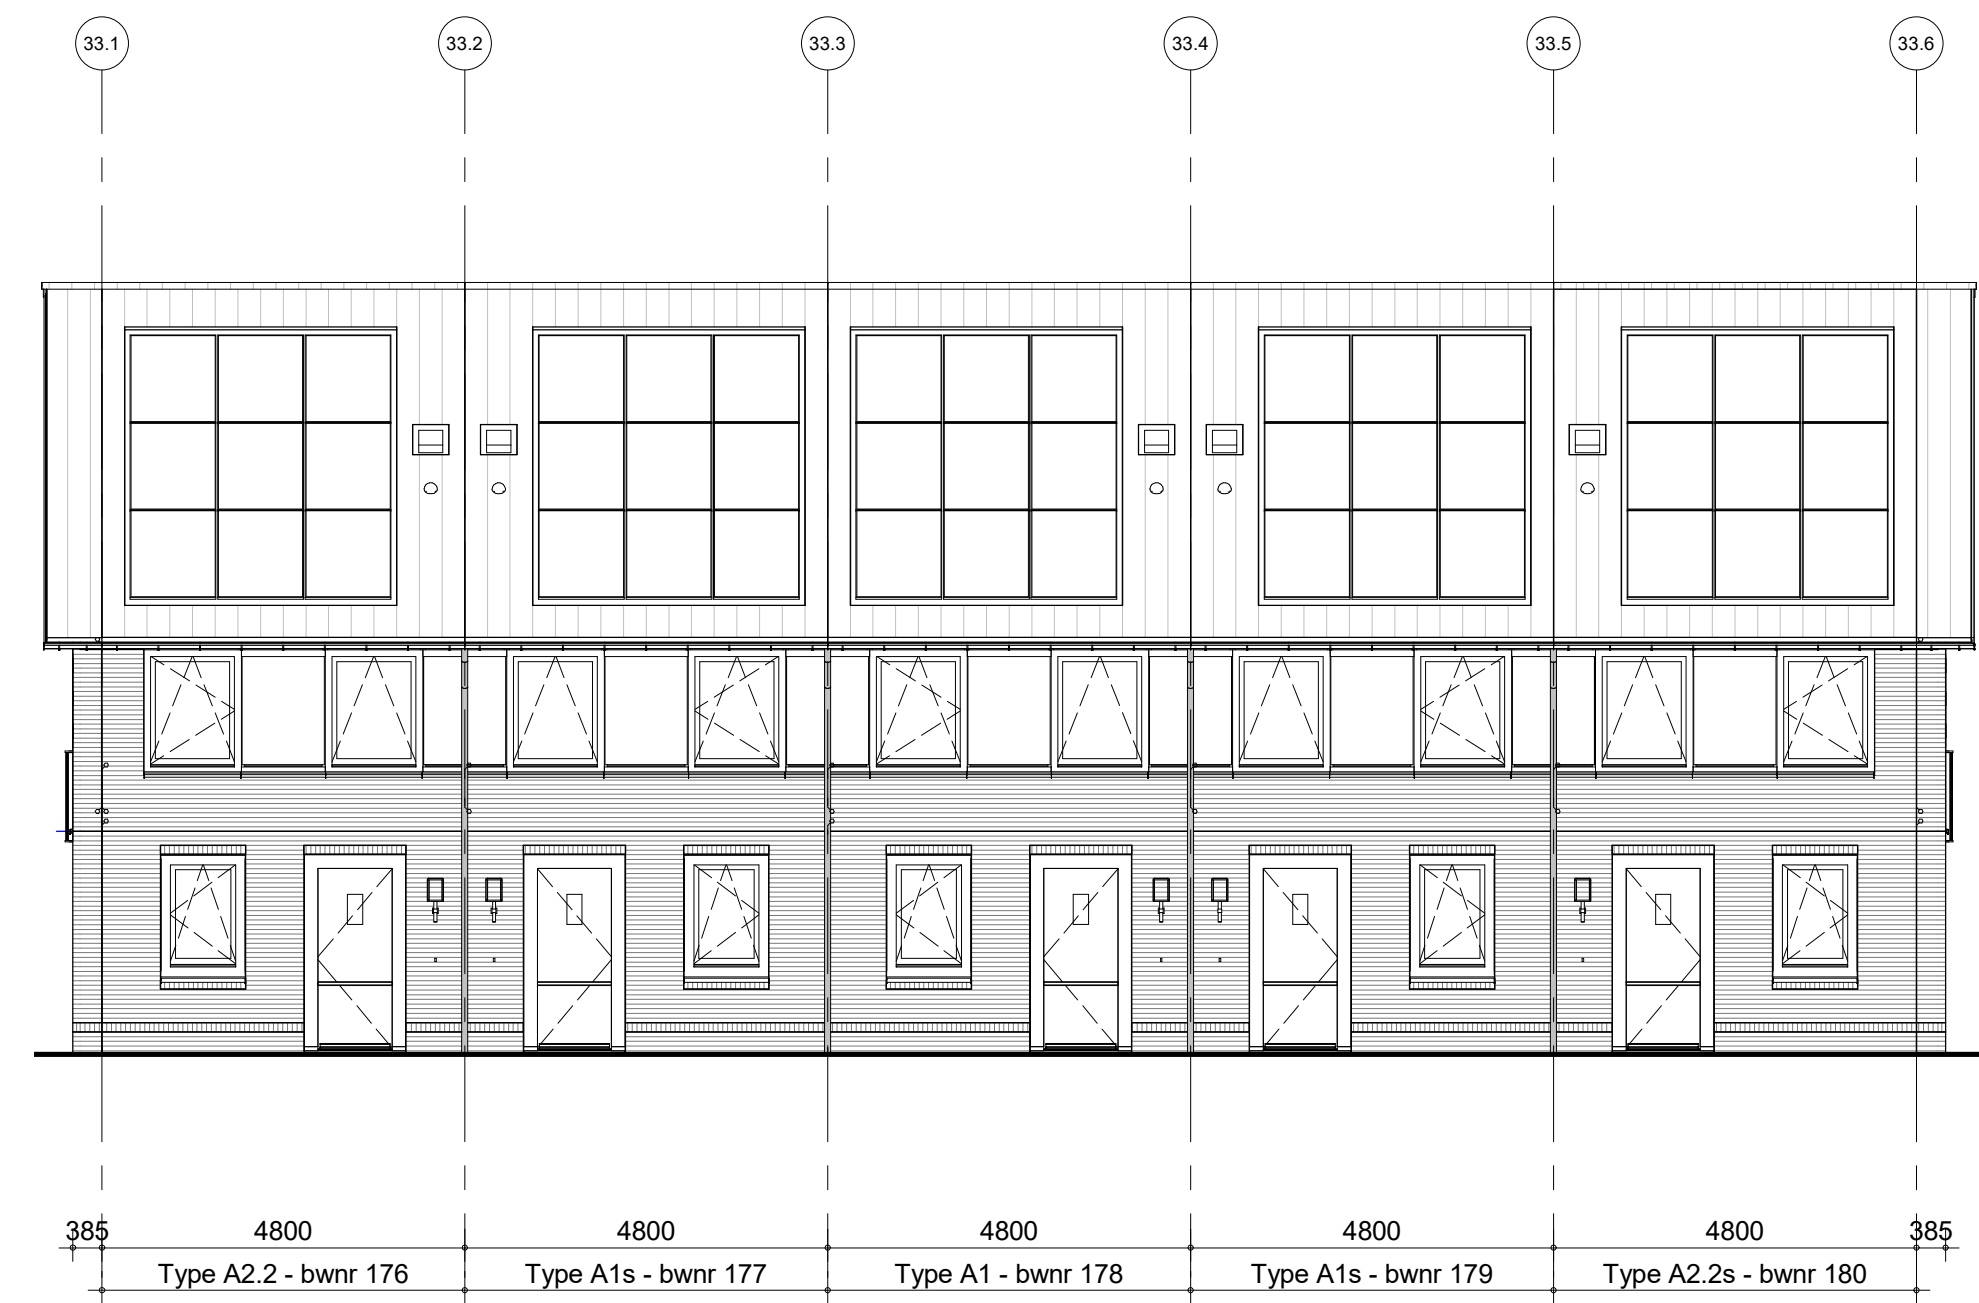


voorgevel Blok 33

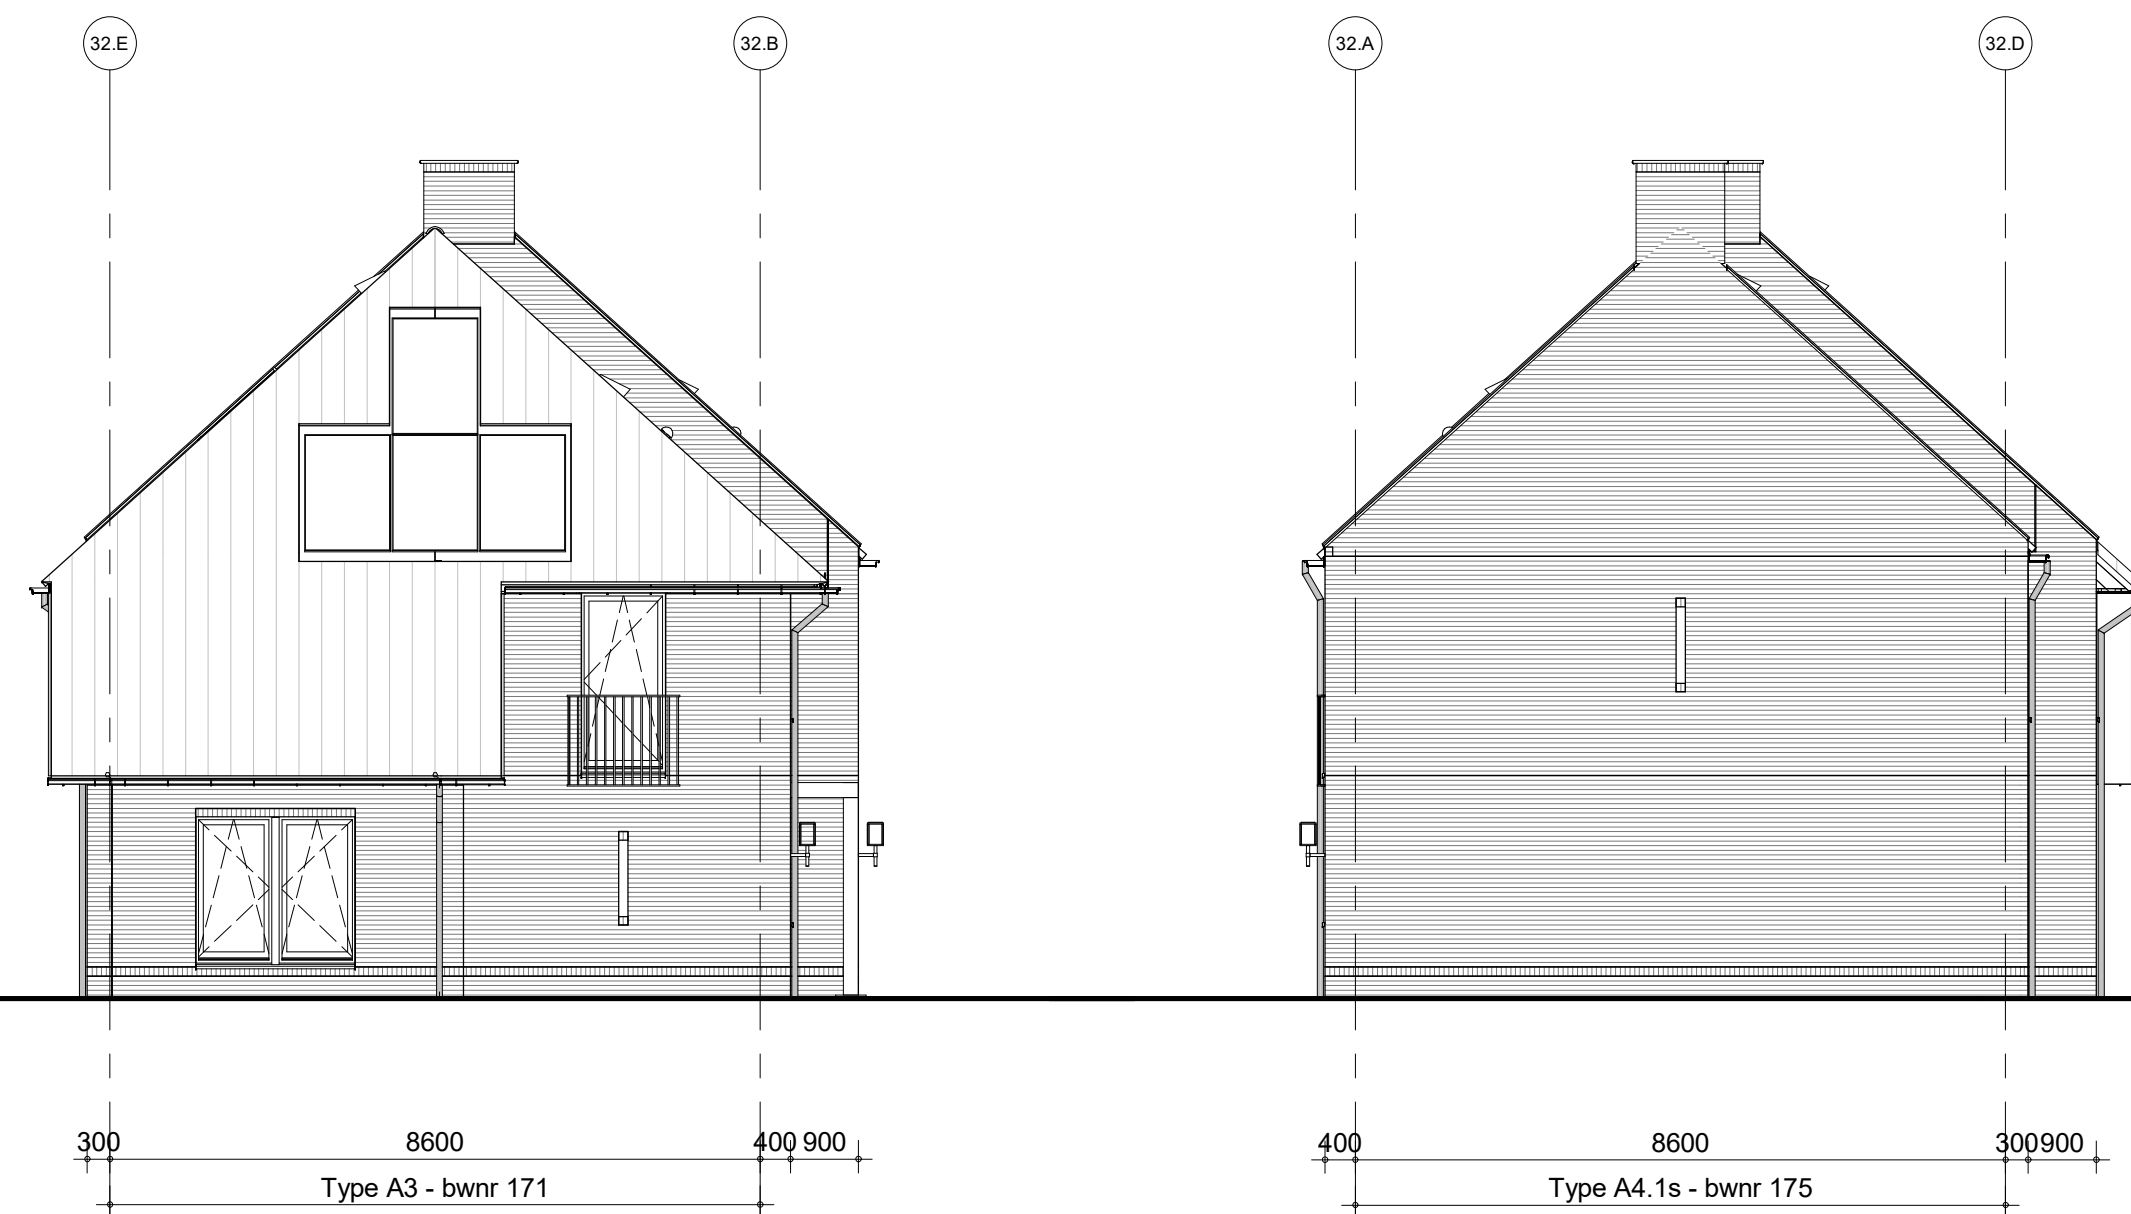

zijgevel links
Blok 32

zijgevel rechts
Blok 32

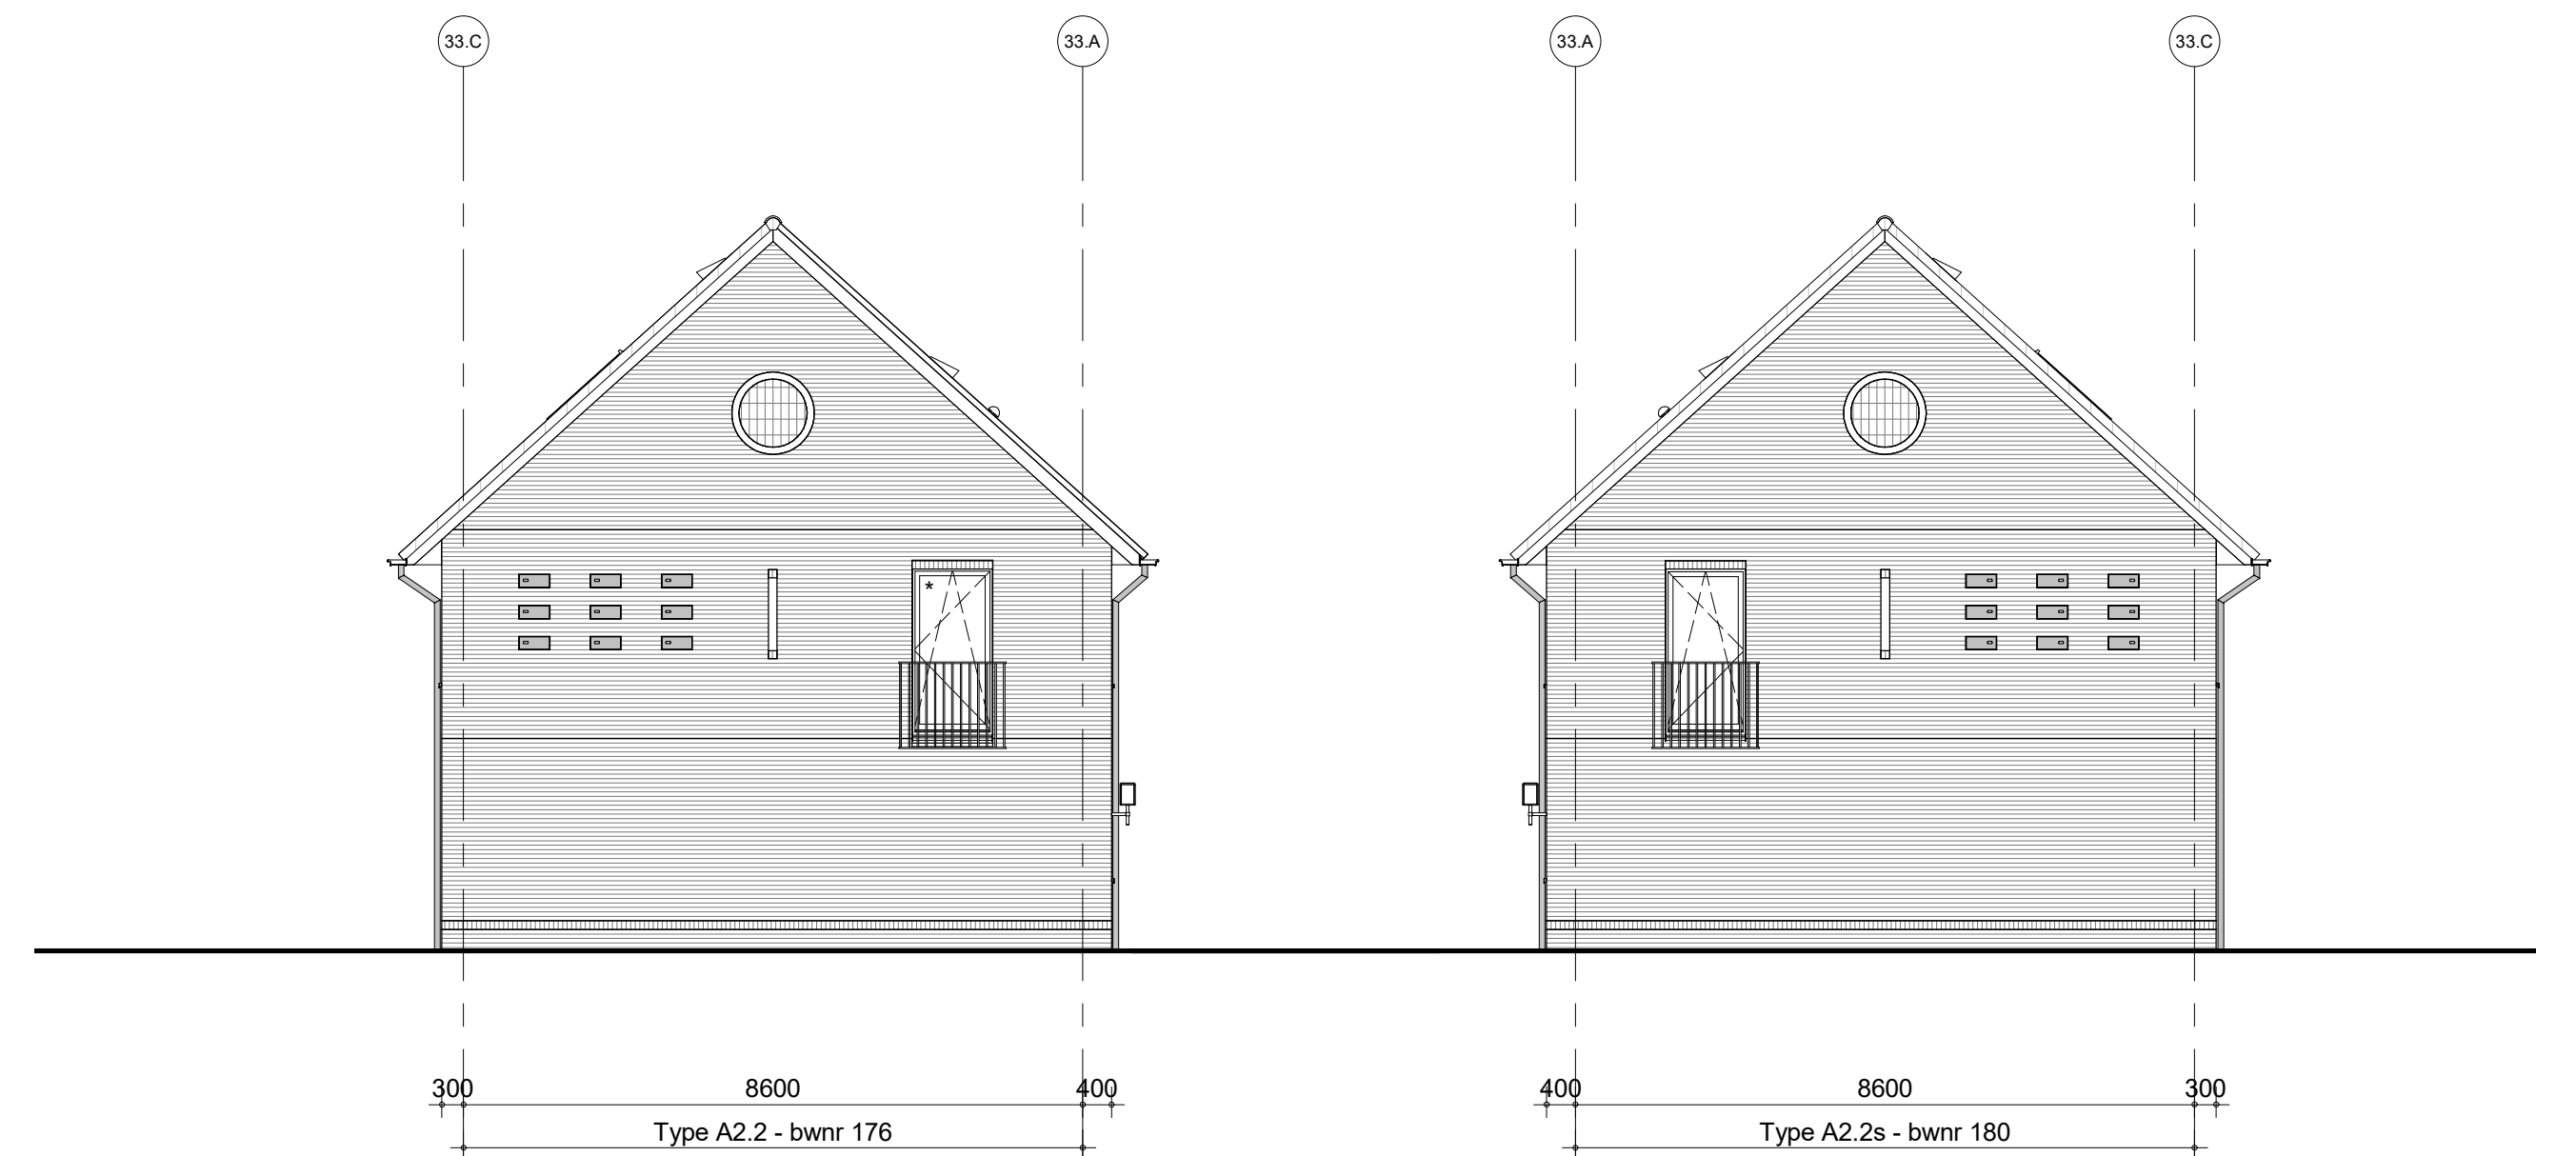

zijgevel links
Blok 33

zijgevel rechts
Blok 33



achtergevel Blok 33



achtergevel Blok 32



project
Delft - 86 woningen - Grasbuurt 3


getekend
Sve
status
definitief

omschrijving
Blok 32 en 33
voor-, achter- en zijgevels


schaal
1:100
datum
05-10-2023

project nr
WN50045
tekening nr
V-A-08

wijz.
formaat: A1

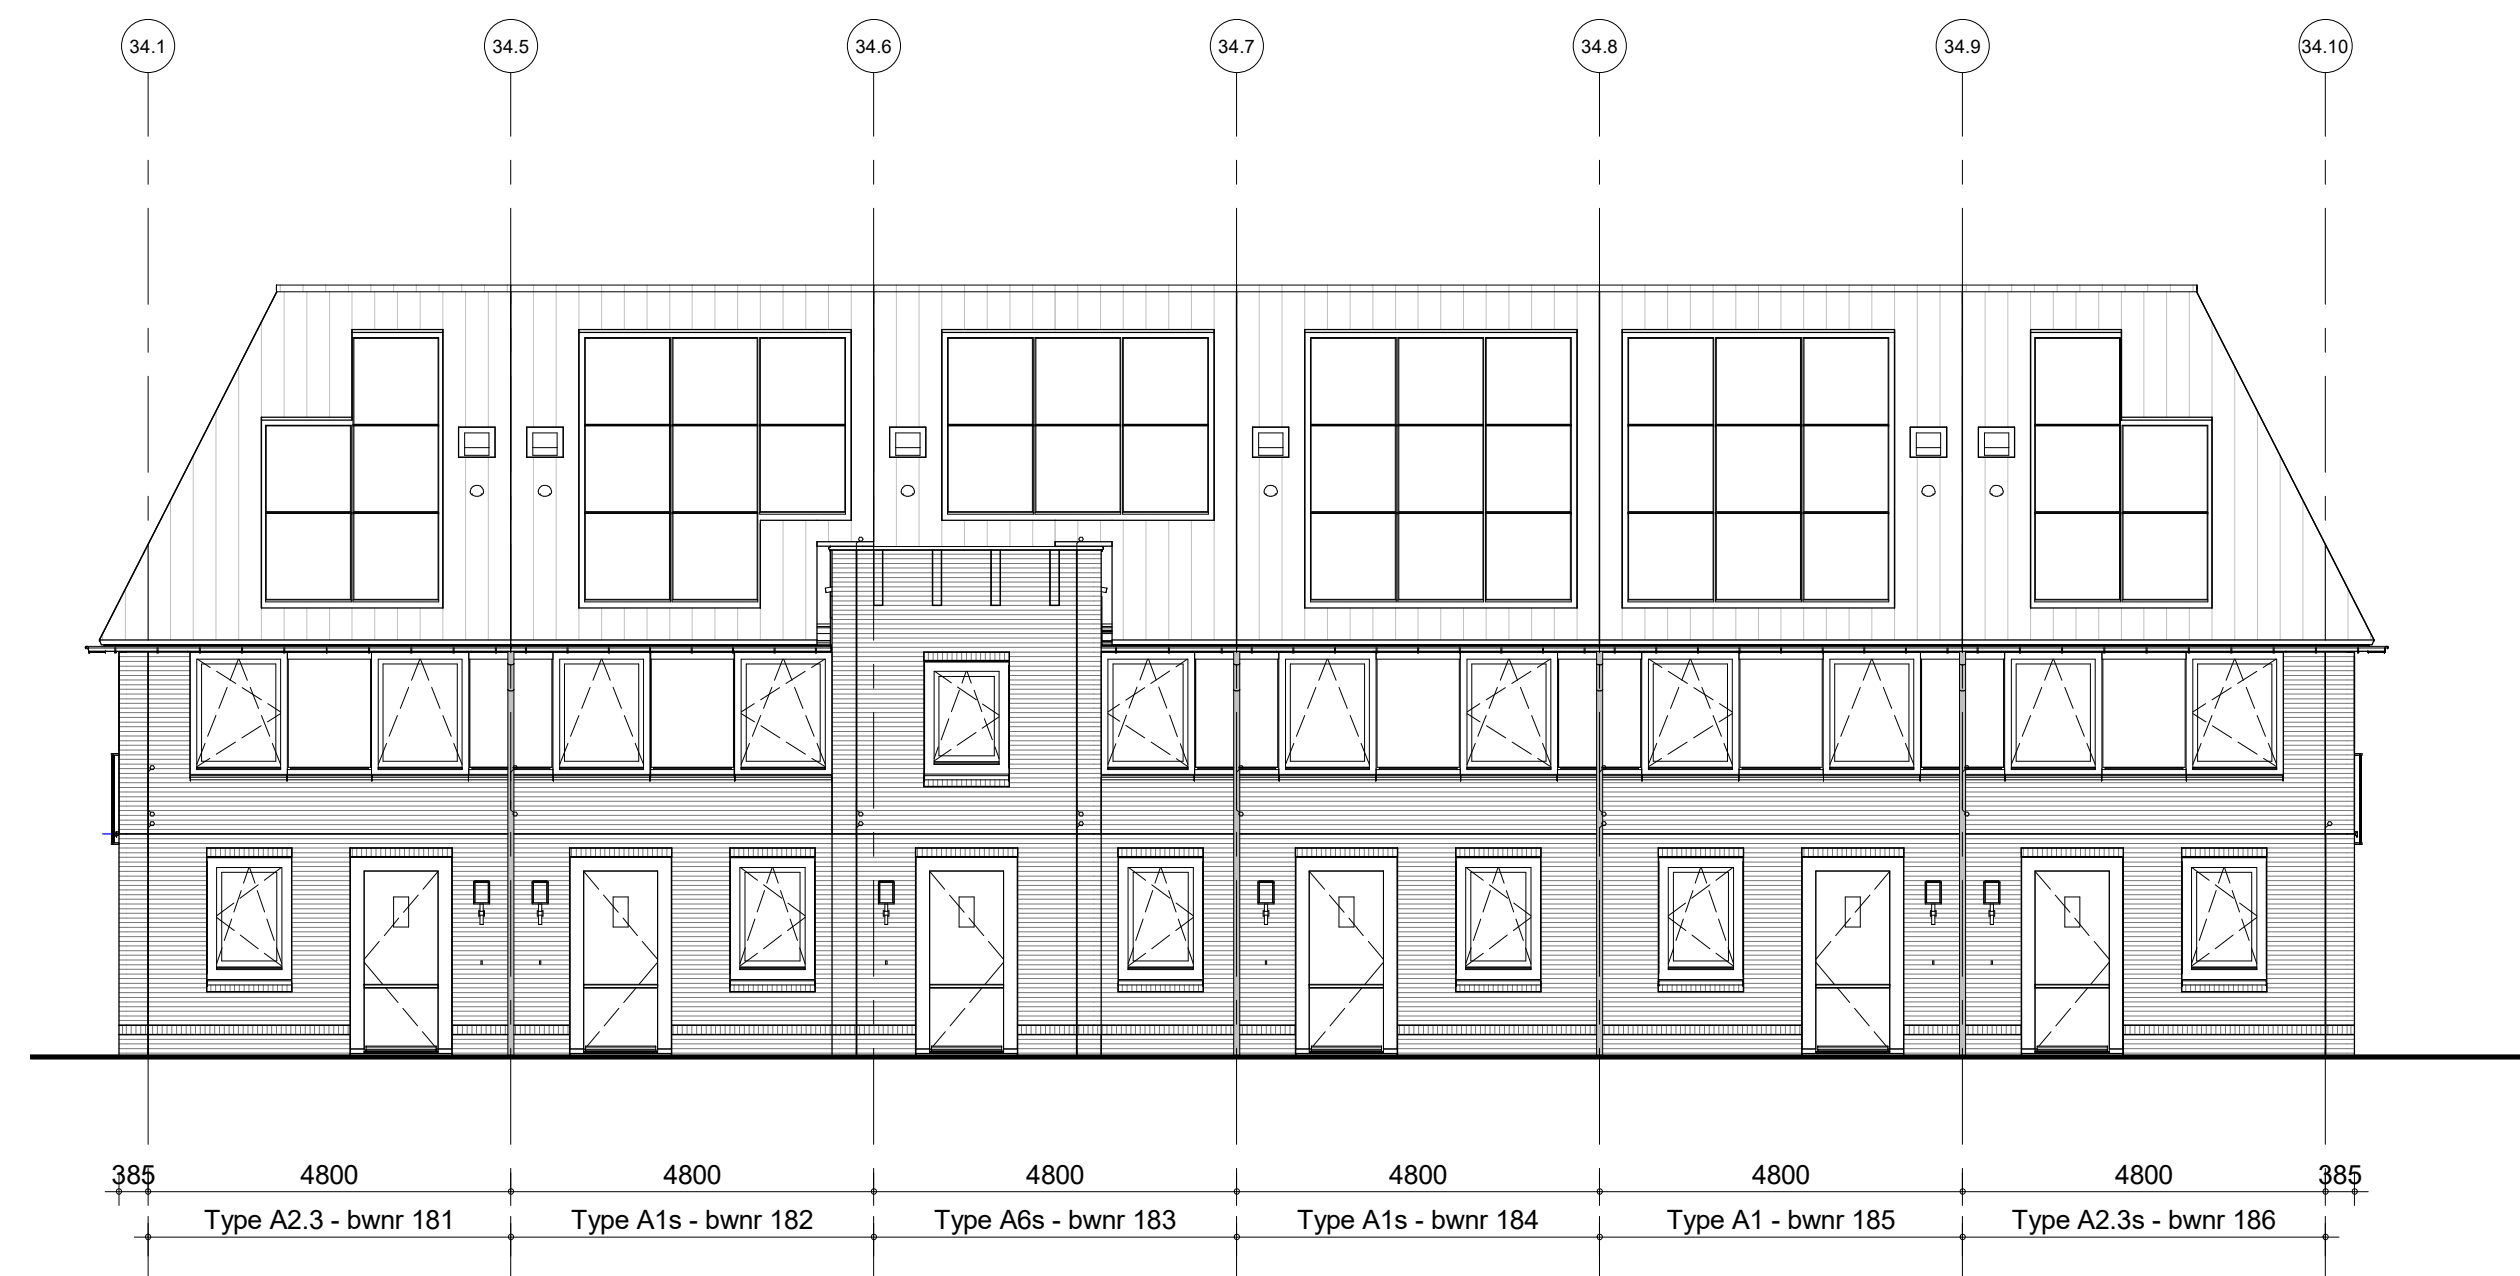

voorgevel Blok 34

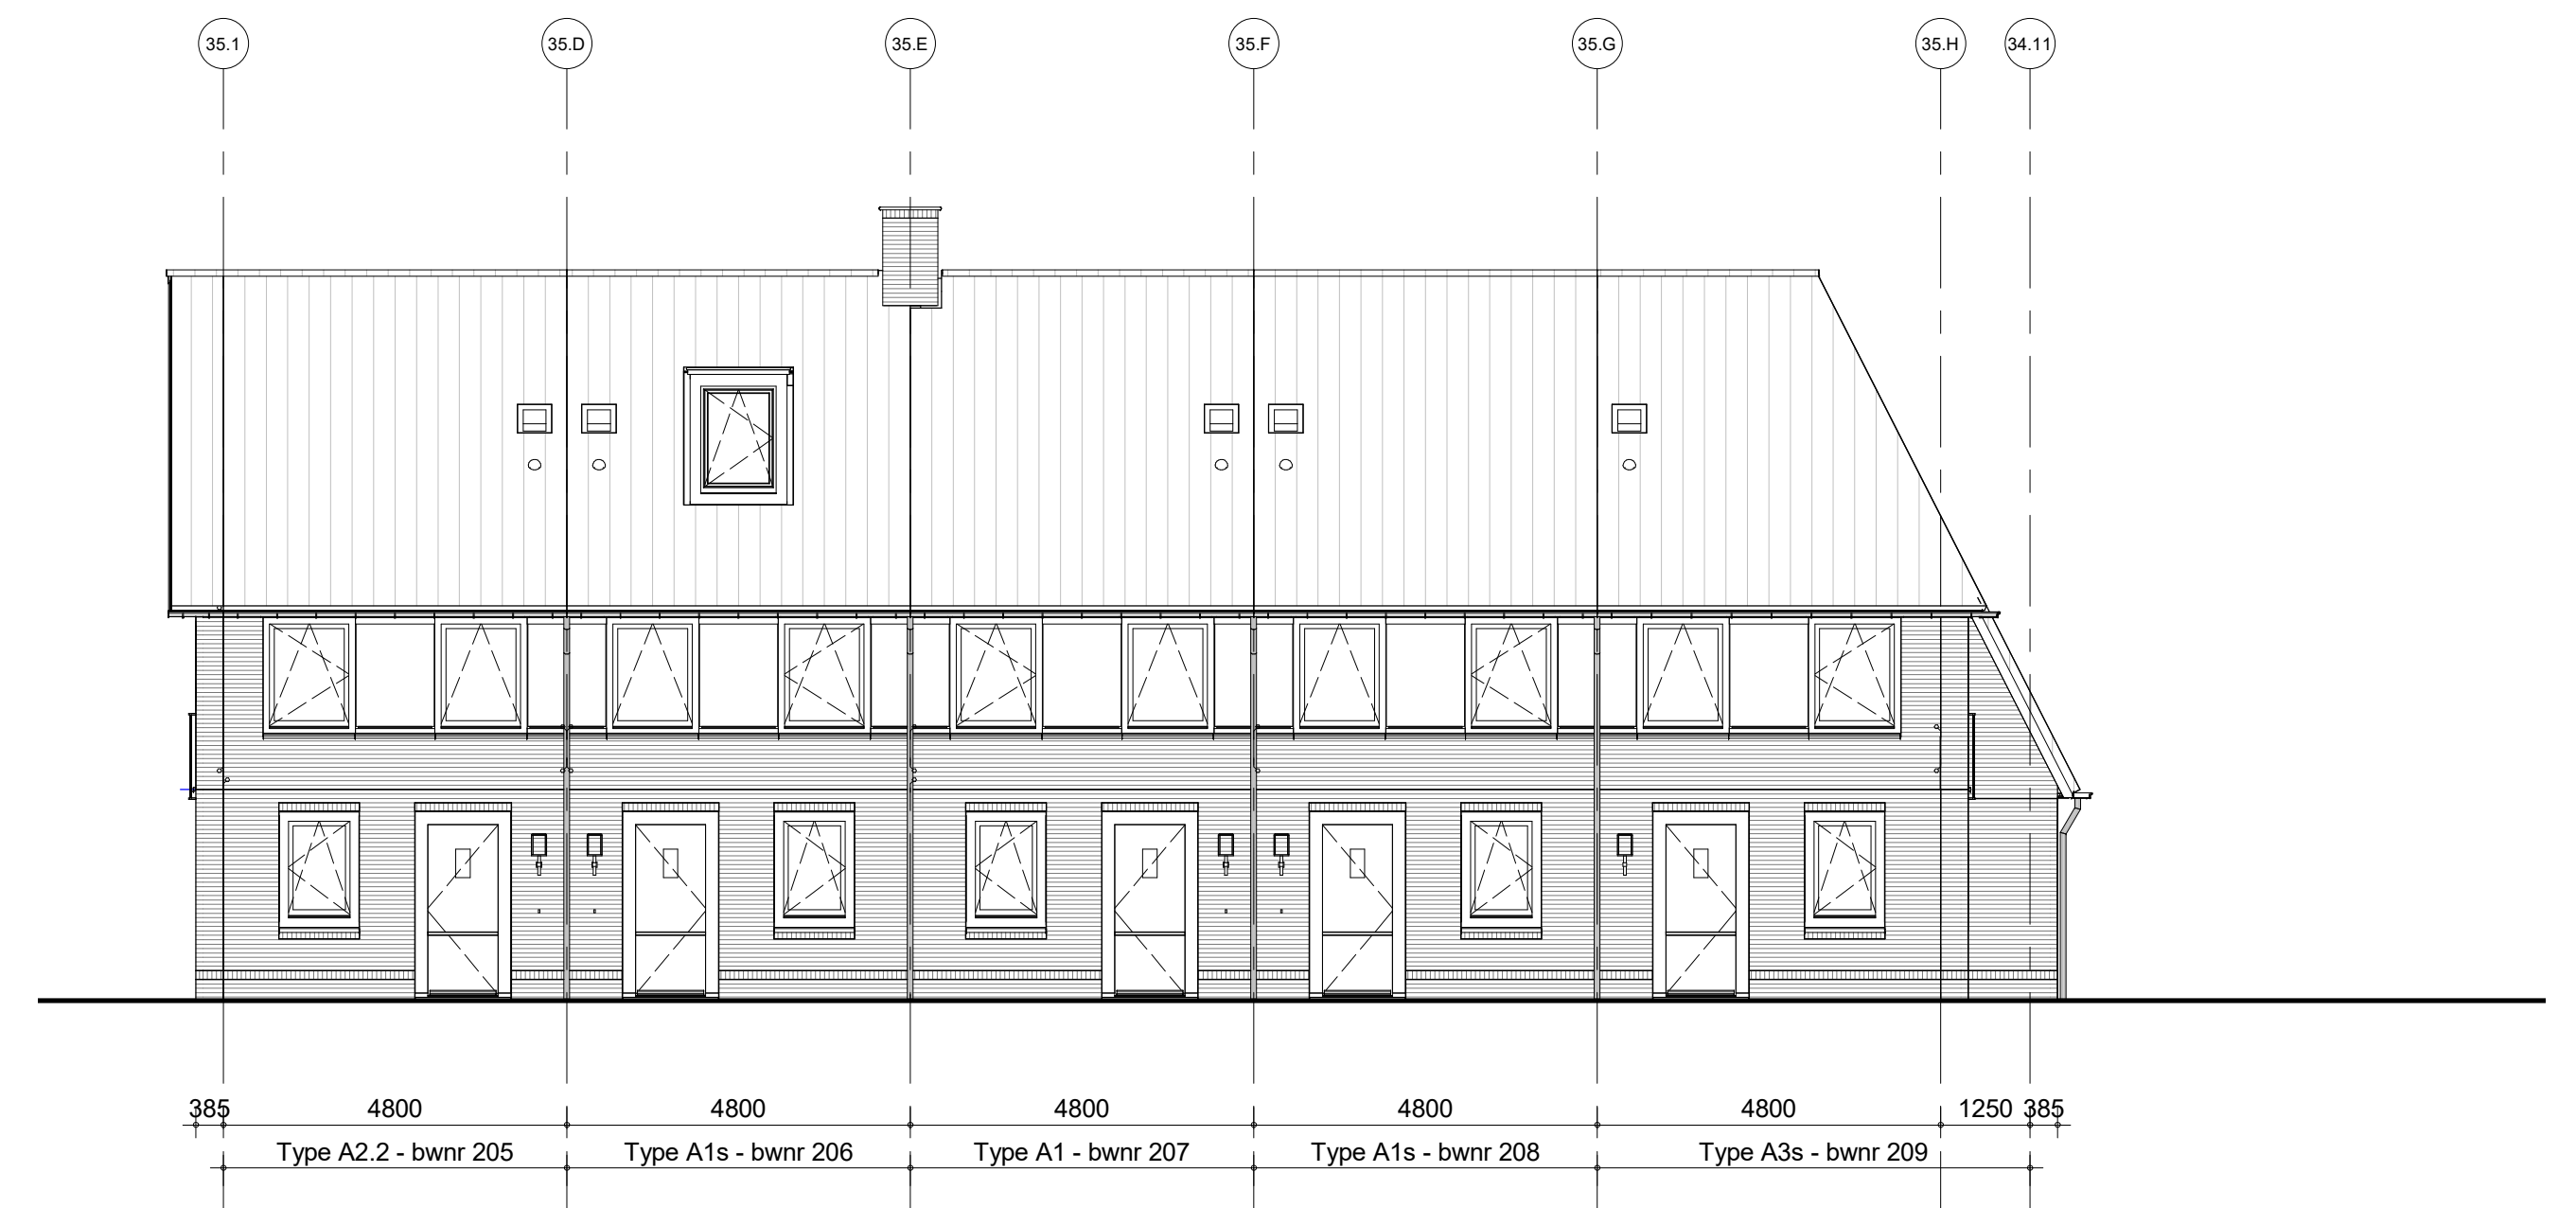

voorgevel Blok 35



zijgevel links
Blok 34

zijgevel rechts
Blok 34




zijgevel links
Blok 35


zijgevel rechts
Blok 35



achtergevel Blok 35

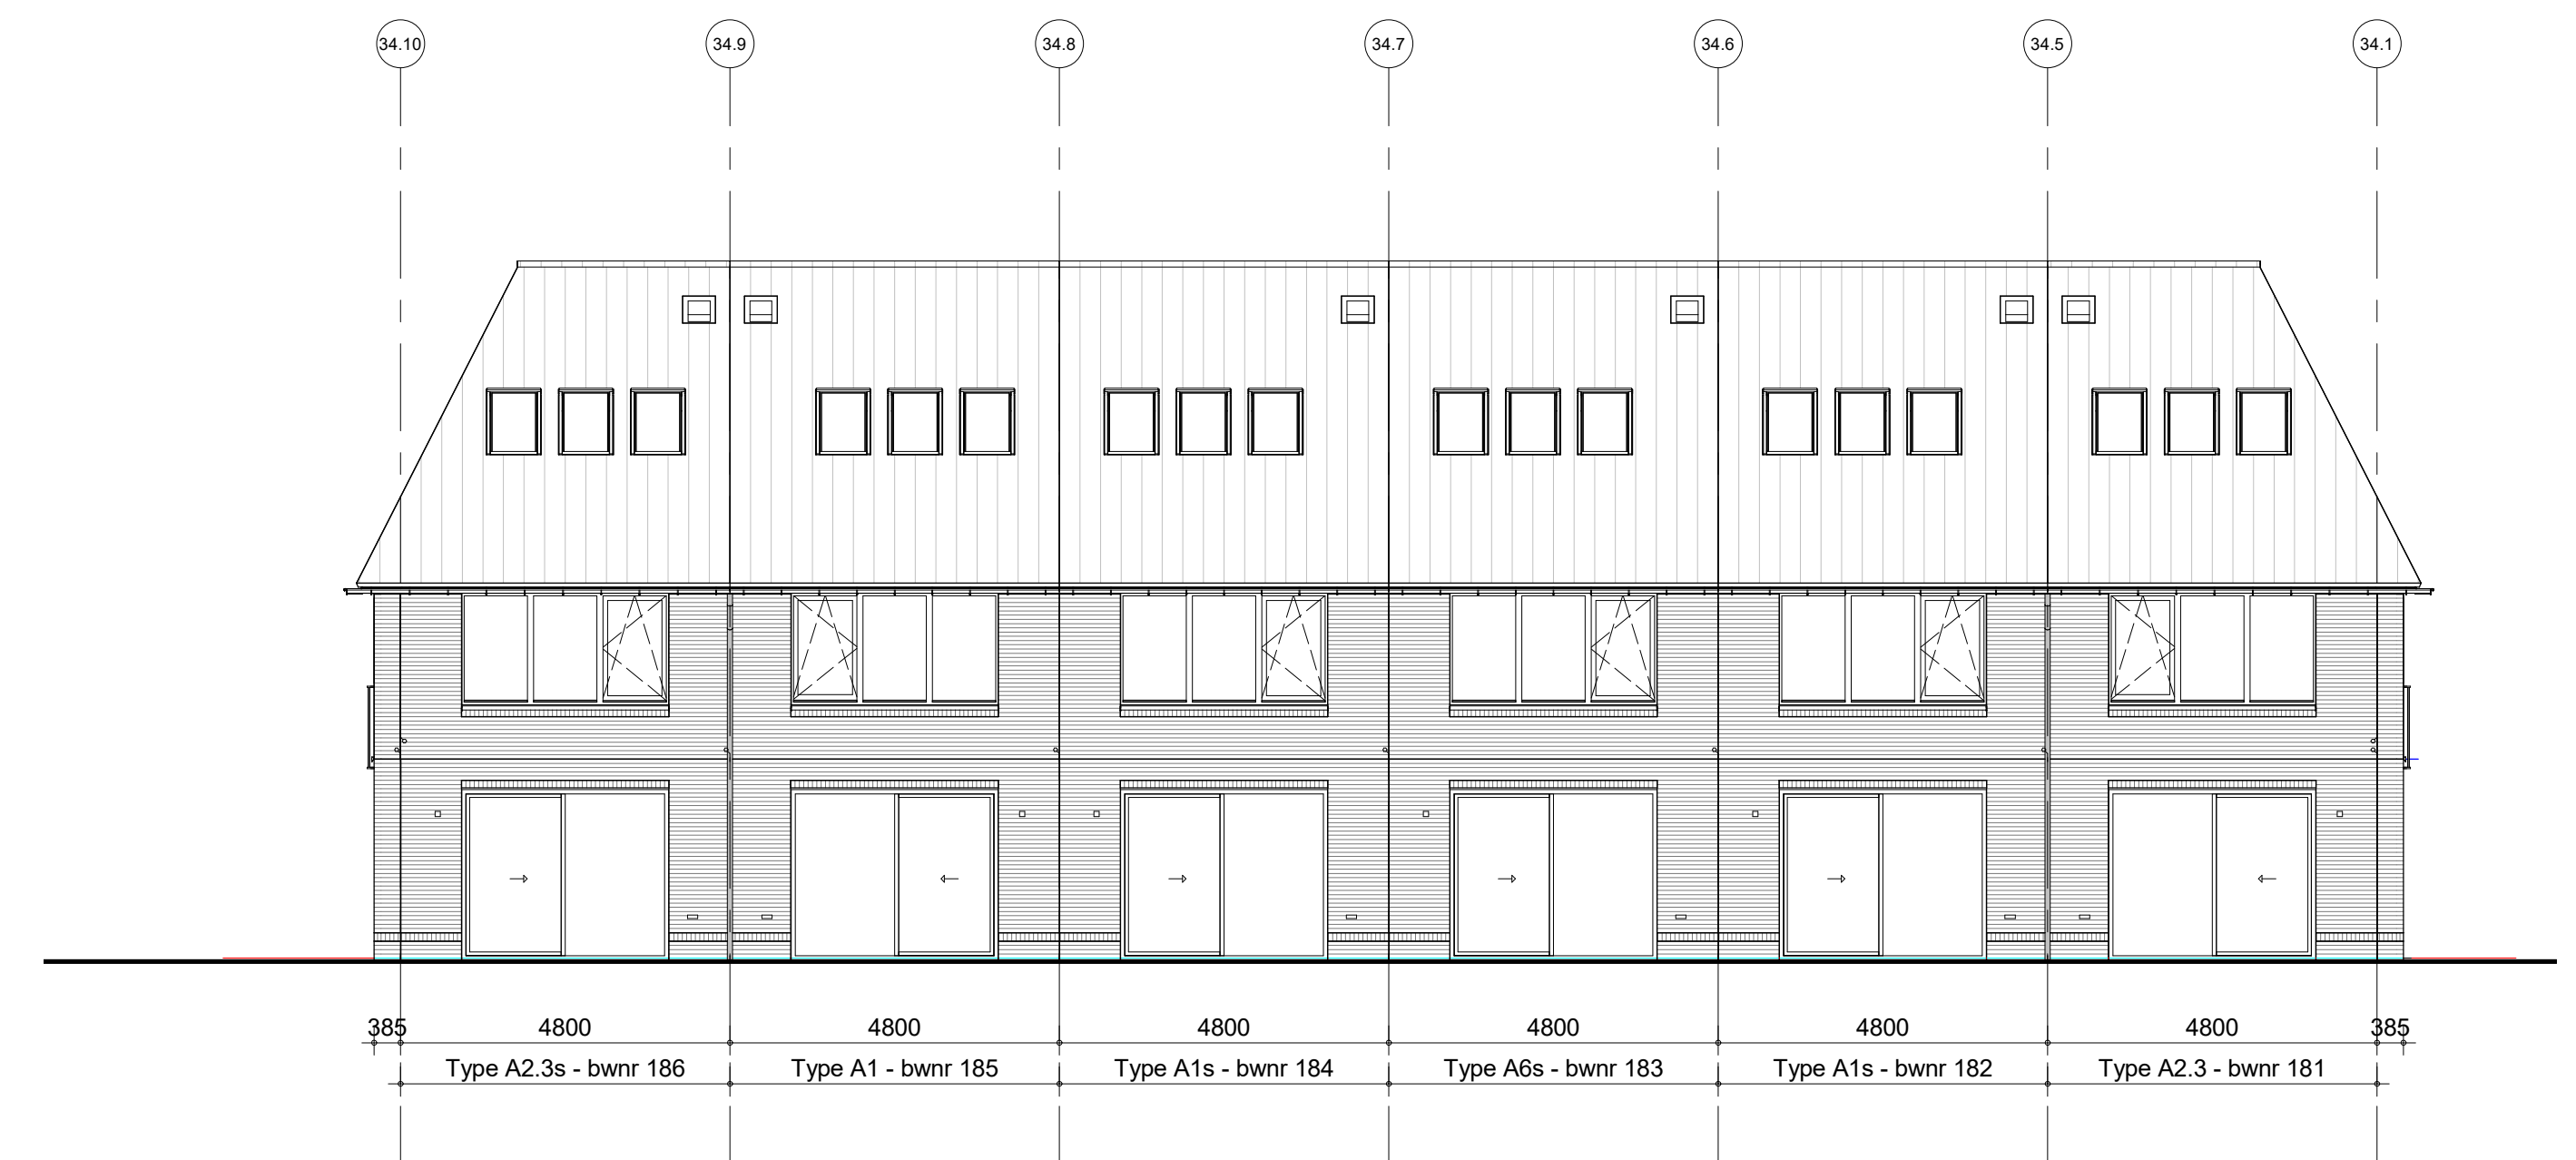

achtergevel Blok 34

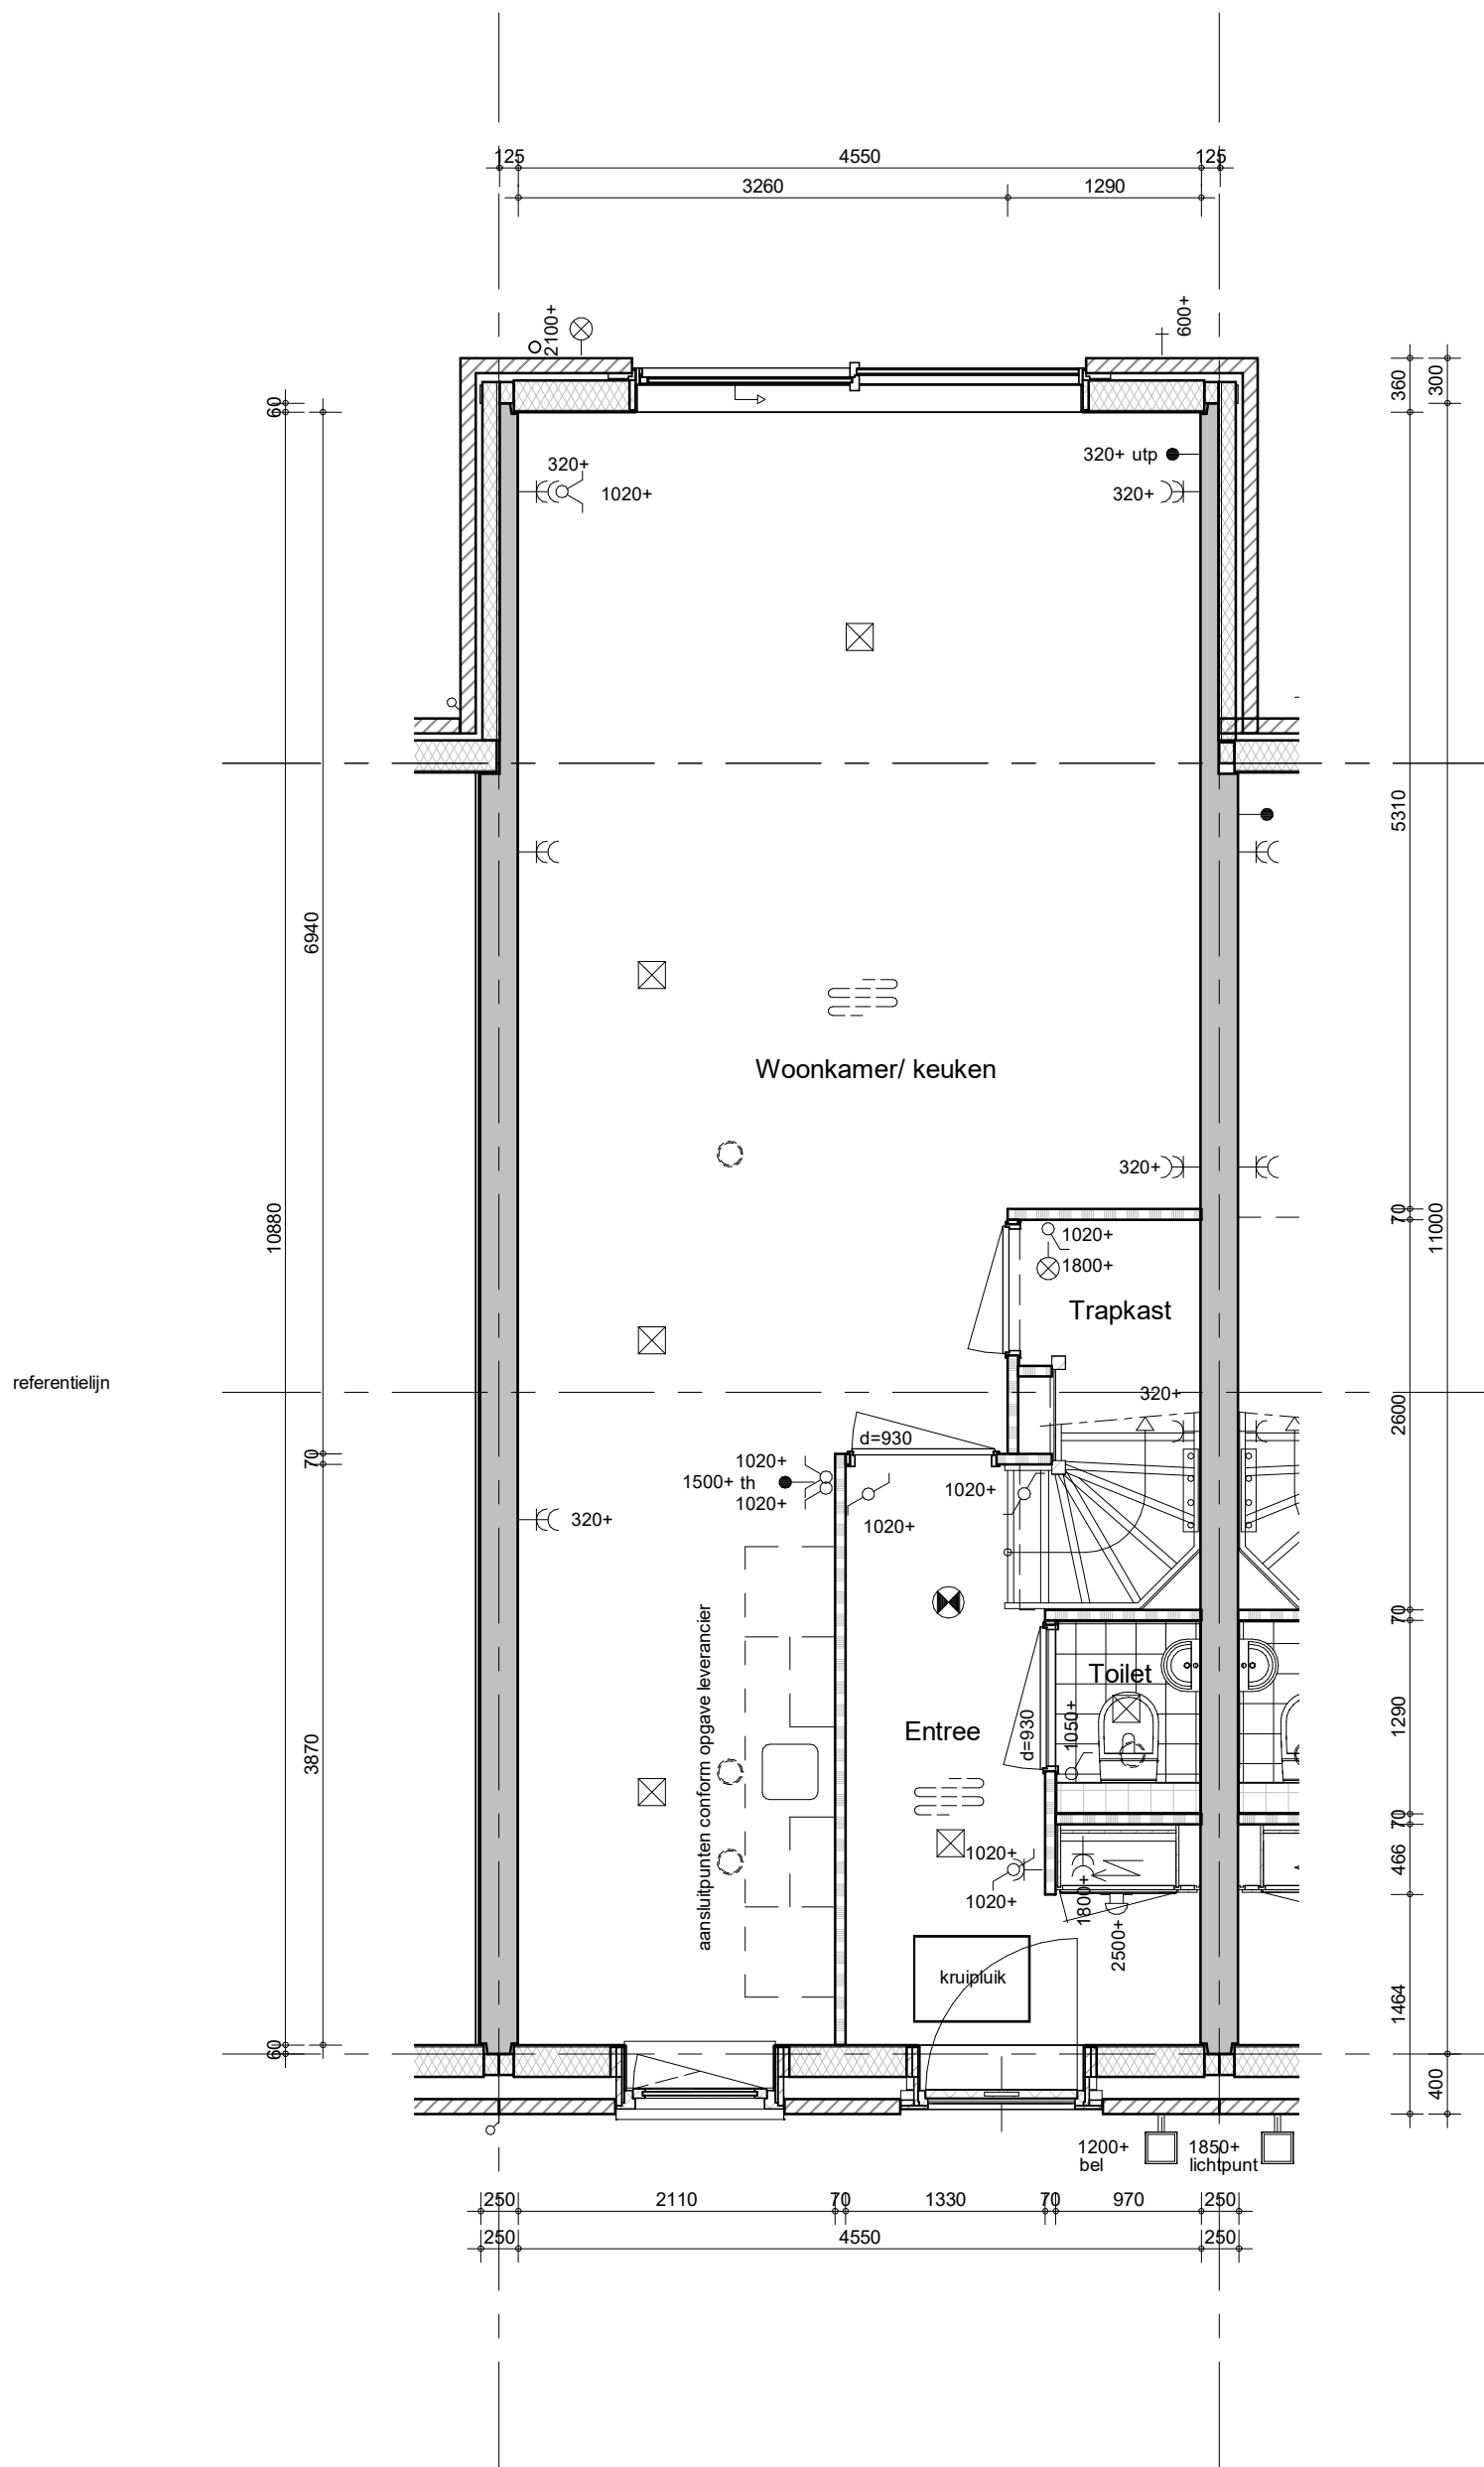

project
Delft - 86 woningen - Grasbuurt 3

BAM Advies & Engineering
Runnenburg 12
Postbus 54
3980 CB Bunnik
(030) 6598933


omschrijving
Type A
opties ruimtevergroterend
uitbouw 2,4 / trapkast

getekend
Sve
status
definitief

schaal
1:50
datum
05-10-2023

project nr
WN50045
tekening nr
V-A-100

wijz.

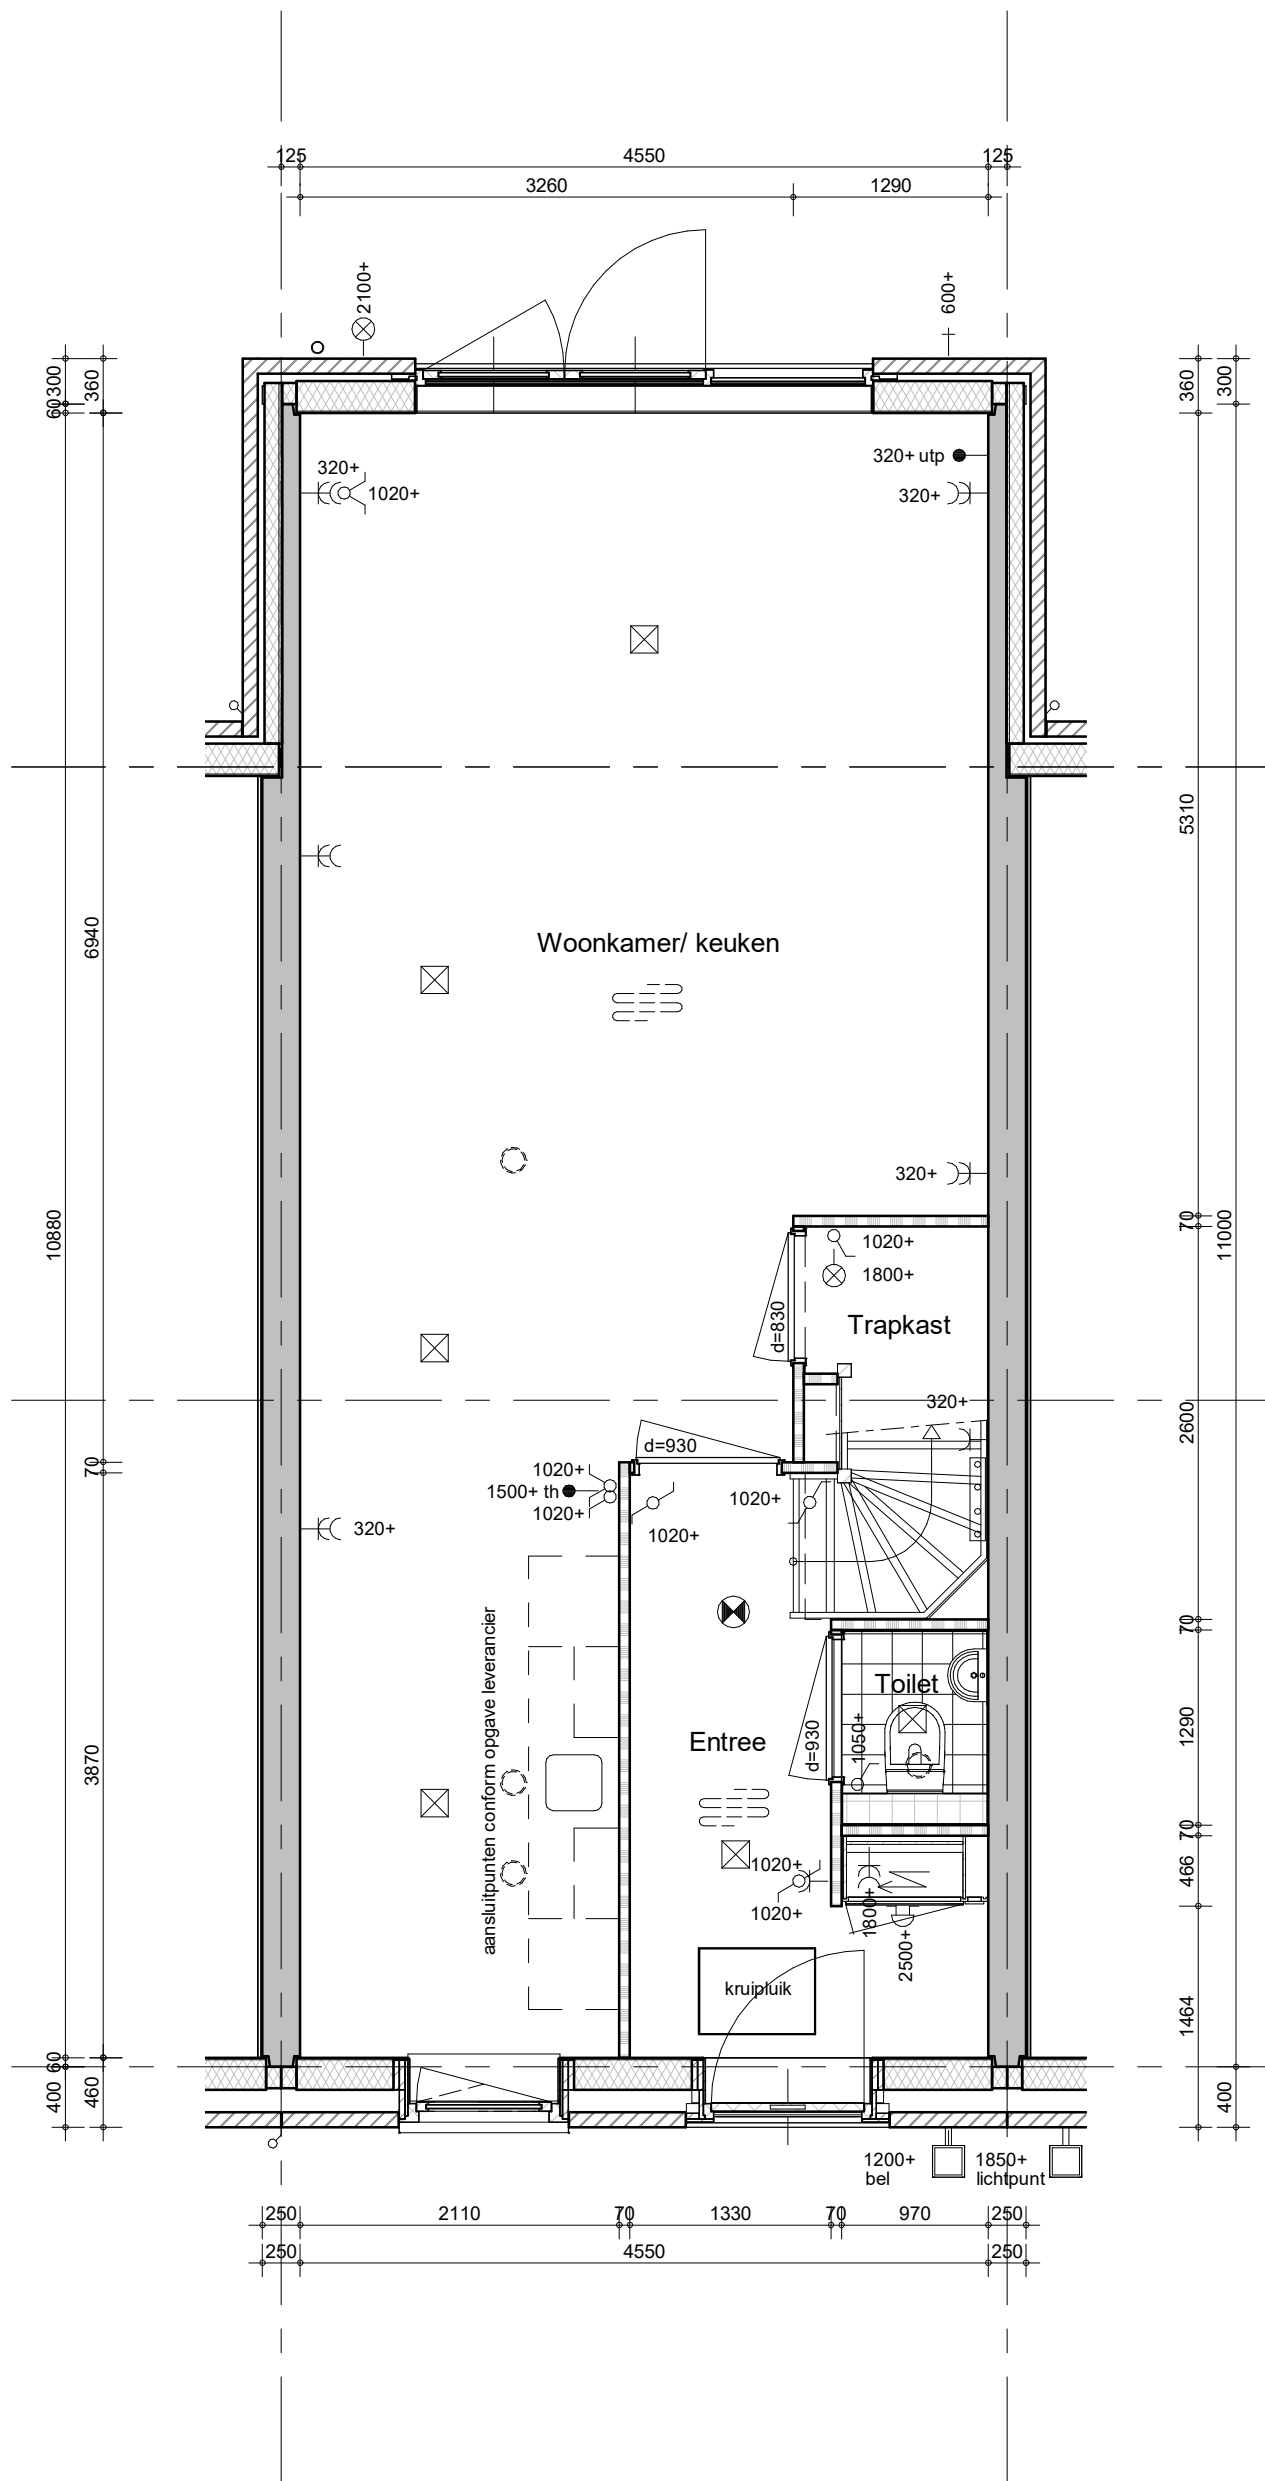


project
Delft - 86 woningen - Grasbuurt 3

BAM Advies & Engineering
Runnenburg 12
Postbus 54
3980 CB Bunnik
(030) 6598933

omschrijving
Type A
opties ruimtevergroterend
uitbouw 2,4 / openslaande deuren

getekend SVe
status definitief
schaal 1:50
datum 05-10-2023

project nr WN50045
tekening nr V-A-101
wijz.

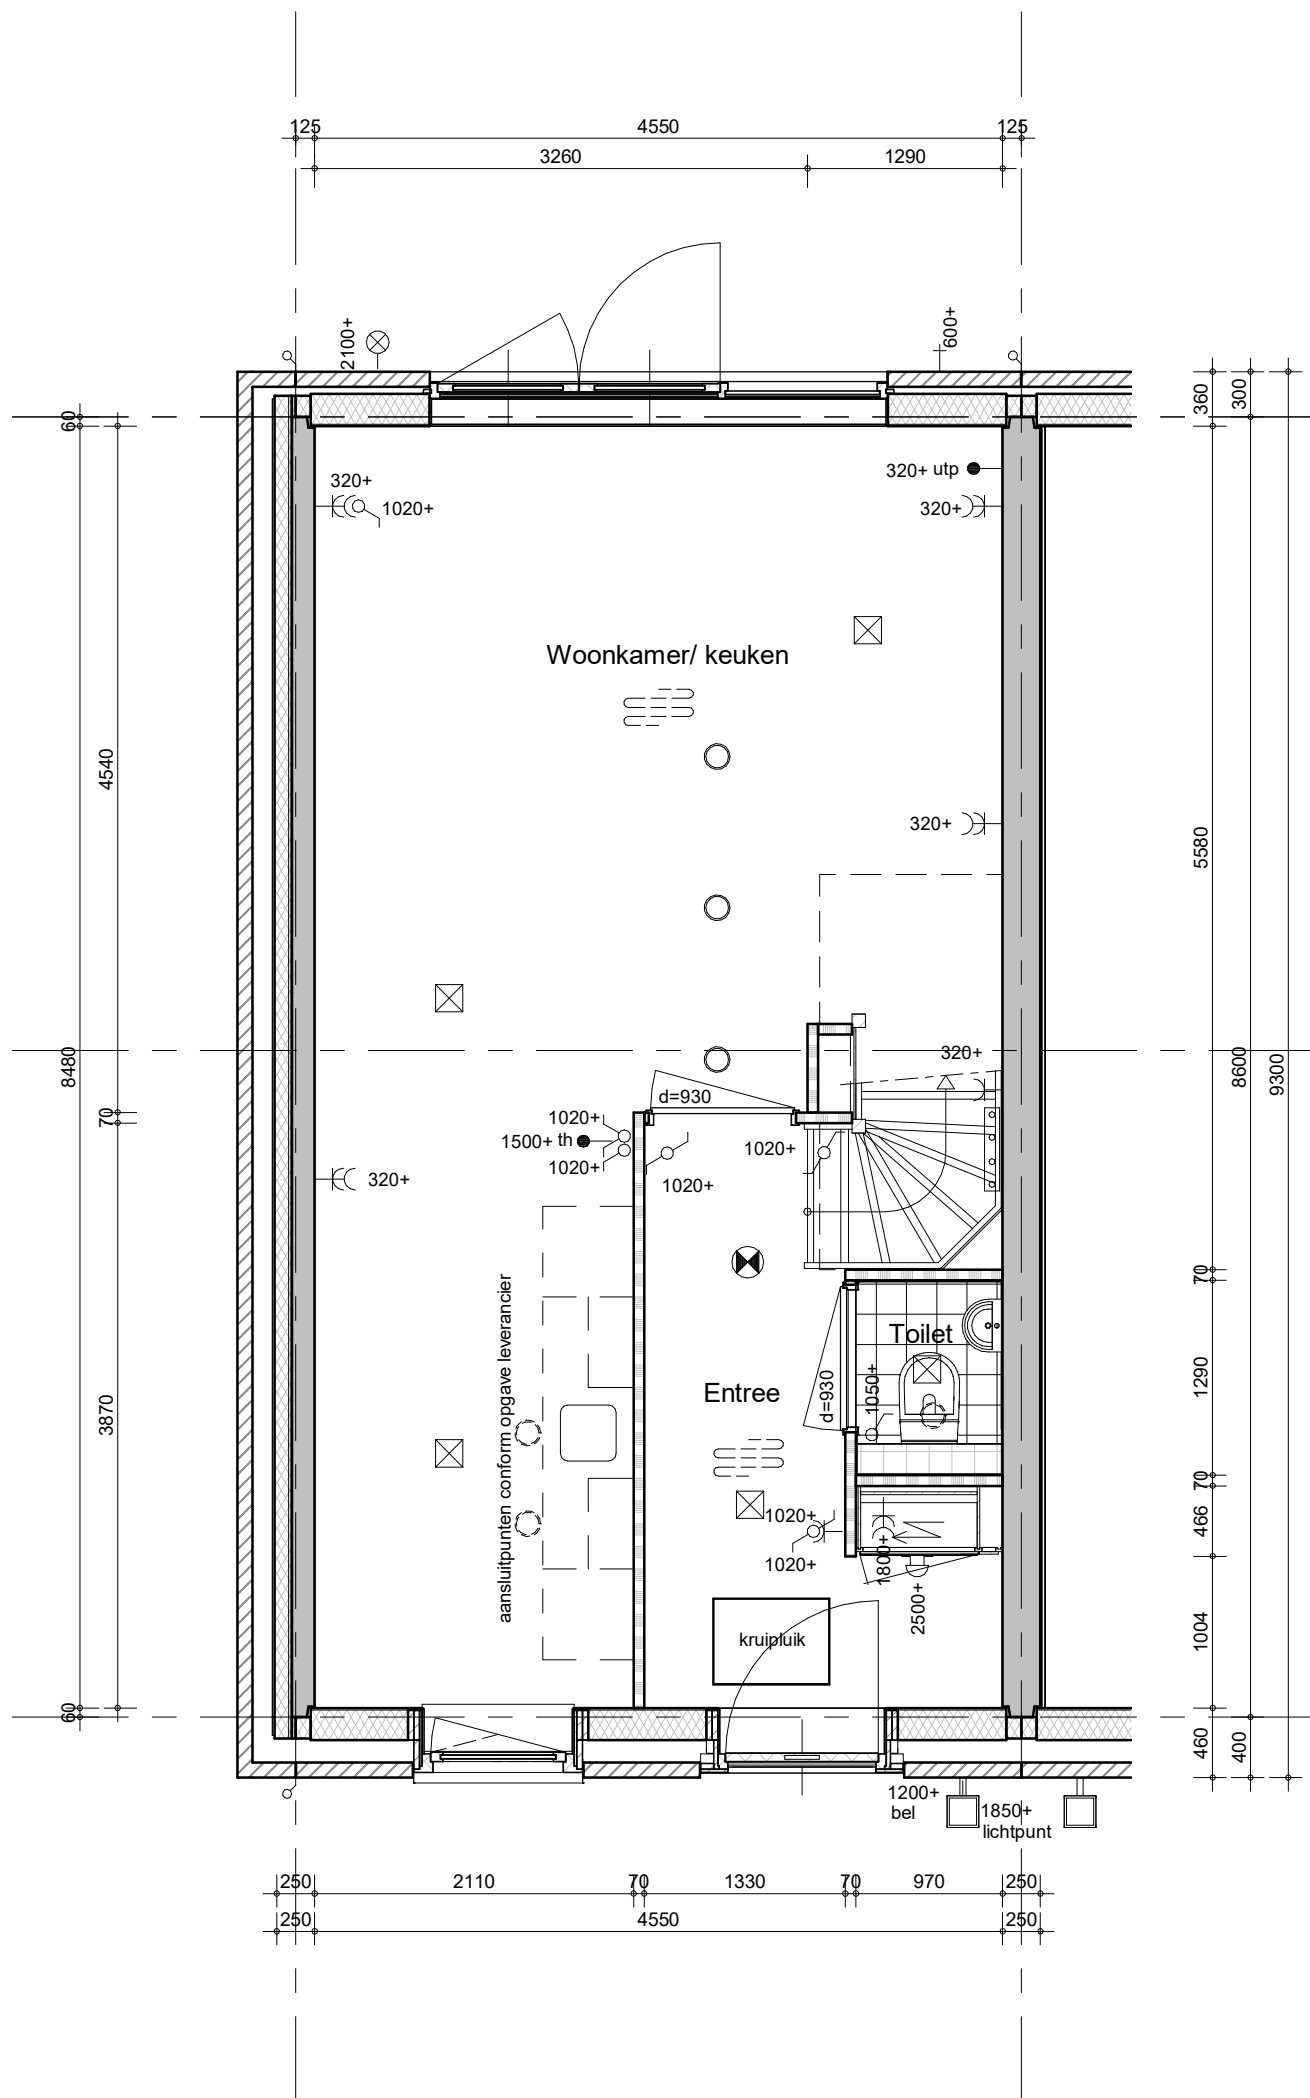

project
Delft - 86 woningen - Grasbuurt 3

BAM Advies & Engineering
Runnenburg 12
Postbus 54
3980 CB Bunnik
(030) 6598933


omschrijving
Type A
opties ruimtevergroterend
dubbele deuren

getekend
Sve
status
definitief

schaal
1:50
datum
05-10-2023

project nr
WN50045
tekening nr
V-A-102

wijz.

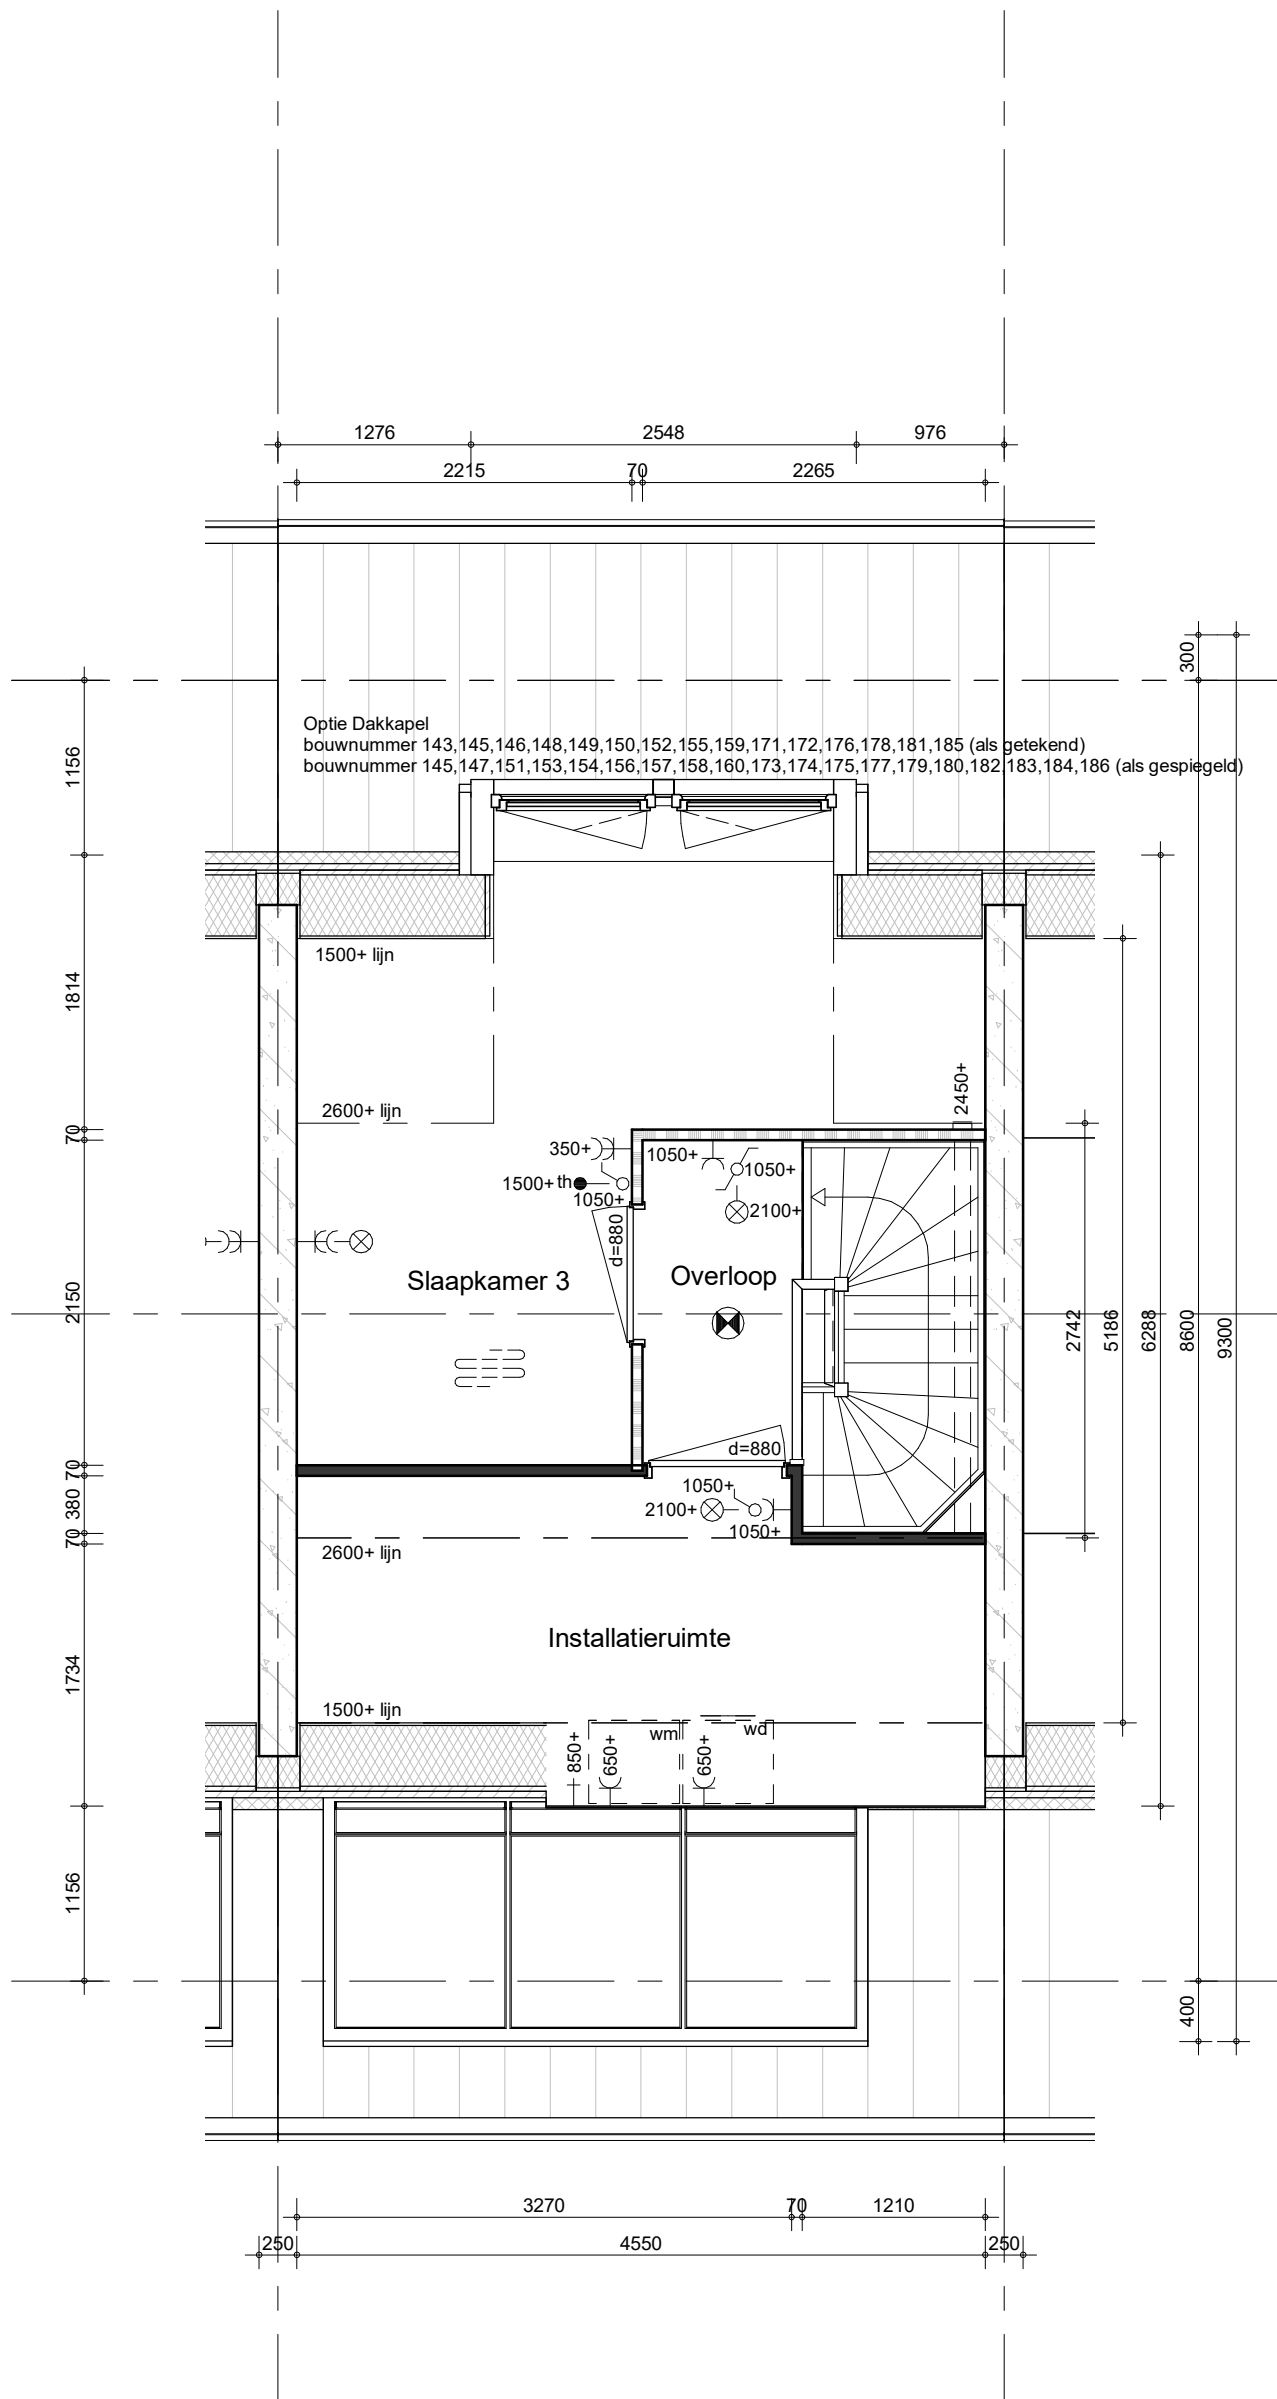

project
 Delft - 86 woningen - Grasbuurt 3

BAM Advies & Engineering
 Runnenburg 12
 Postbus 54
 3980 CB Bunnik
 (030) 6598933


omschrijving
 Type A
 opties ruimtevergroterend
 dakkapel achtergevel

getekend
 SVe
 status
 definitief

schaal
 1:50
 datum
 05-10-2023

project nr
 WN50045
 tekening nr
V-A-103

wjz.

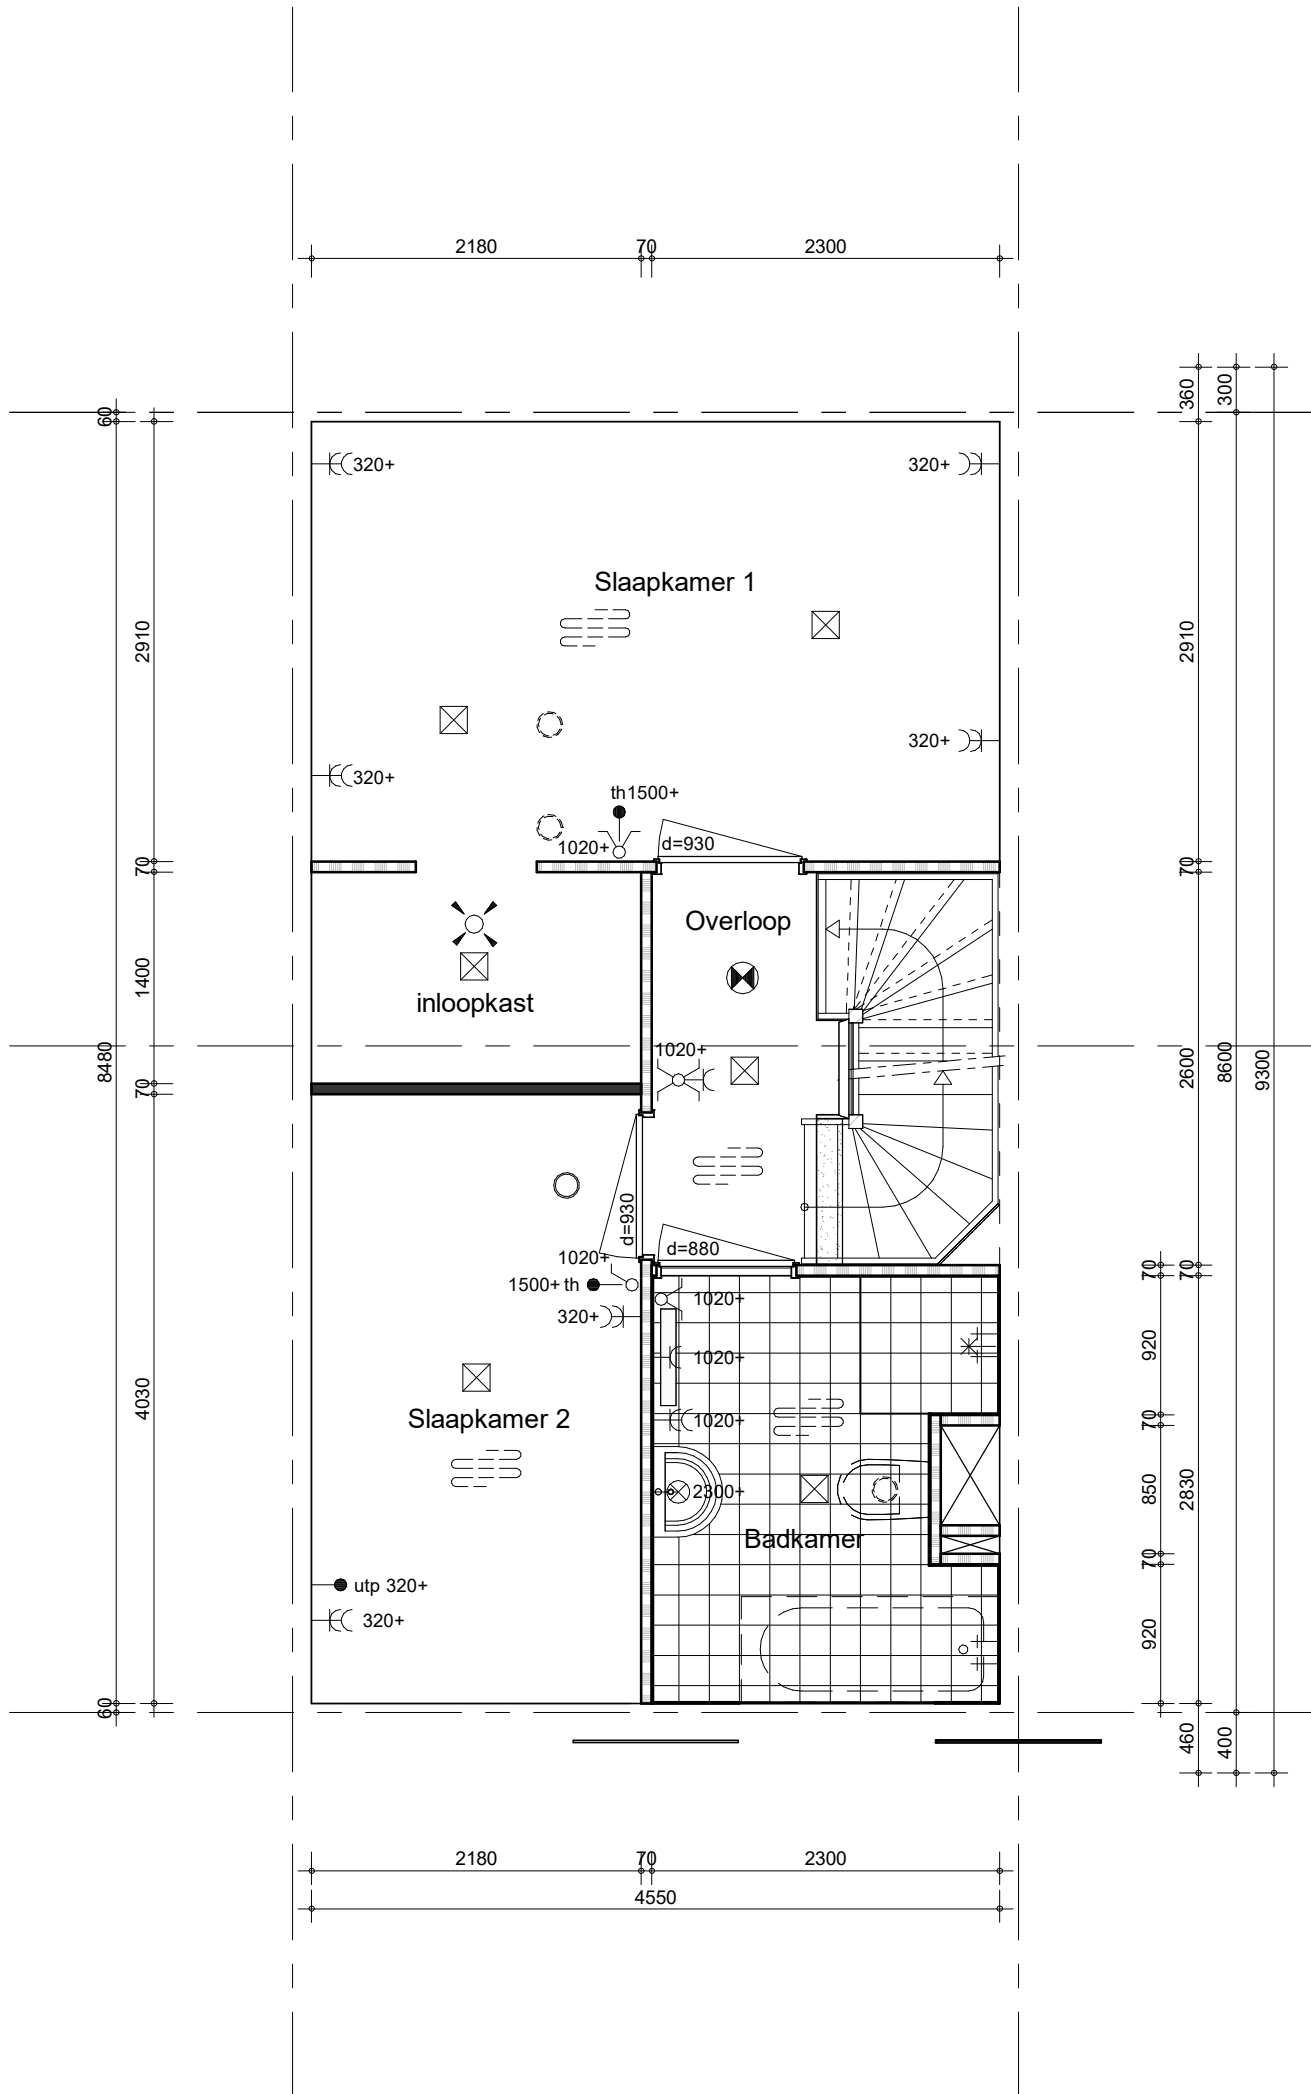

project
Delft - 86 woningen - Grasbuurt 3

BAM Advies & Engineering
Runnenburg 12
Postbus 54
3980 CB Bunnik
(030) 6598933


omschrijving
Type A
opties indelingsvariant
inloopkast

getekend
Sve
status
voorlopig

schaal
1:50
datum
05-10-2023

project nr
WN50045
tekening nr
V-A-104

wijz.

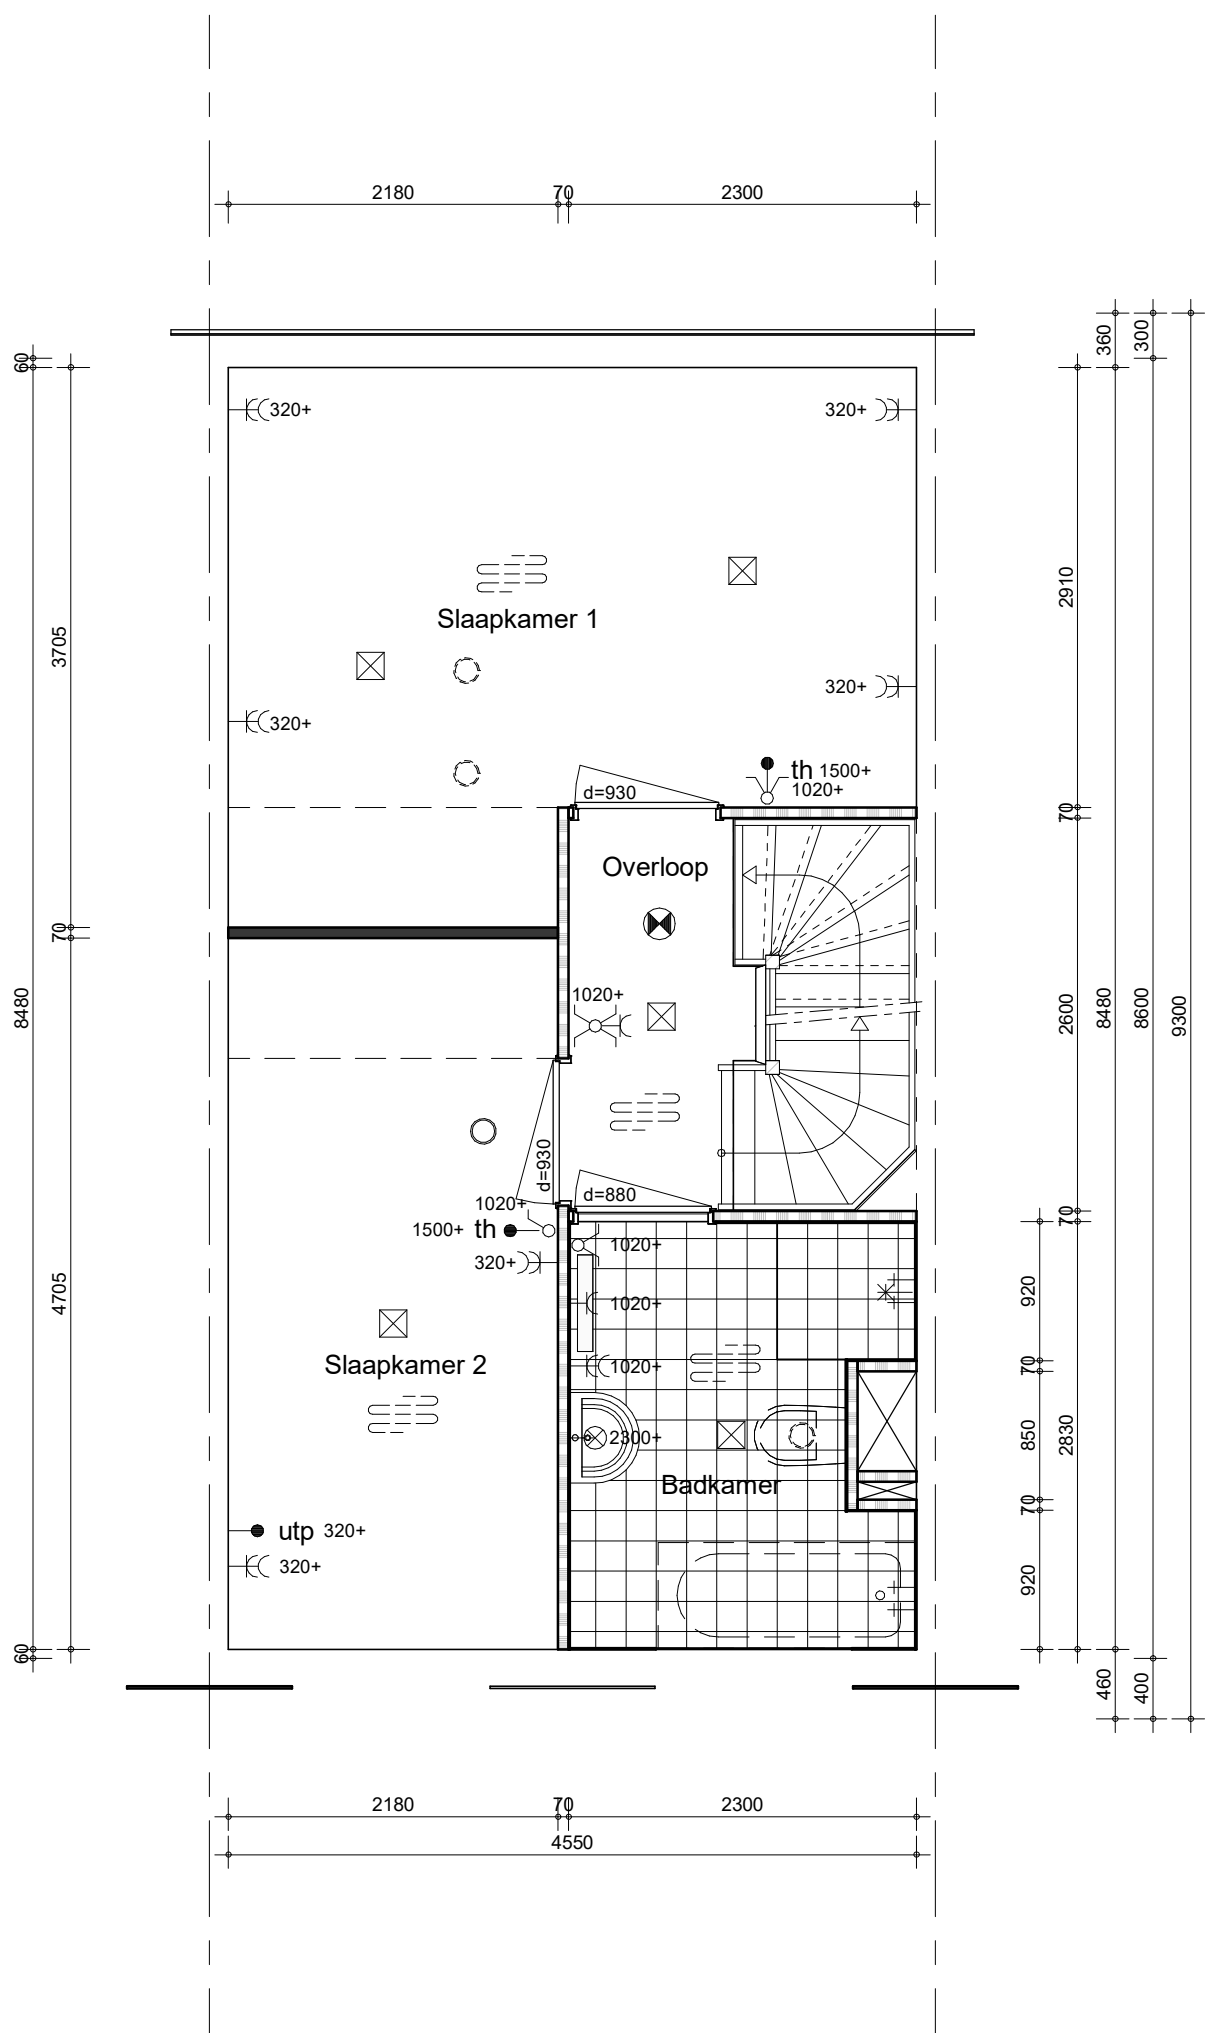


project
Delft - 86 woningen - Grasbuurt 3

BAM Advies & Engineering
Runnenburg 12
Postbus 54
3980 CB Bunnik
(030) 6598933

omschrijving
Type A
opties indelingsvariant
kasterwand

getekend Designer
status
schaal
datum
05-10-2023

project nr
WN50045
tekening nr
V-A-105
wijz.

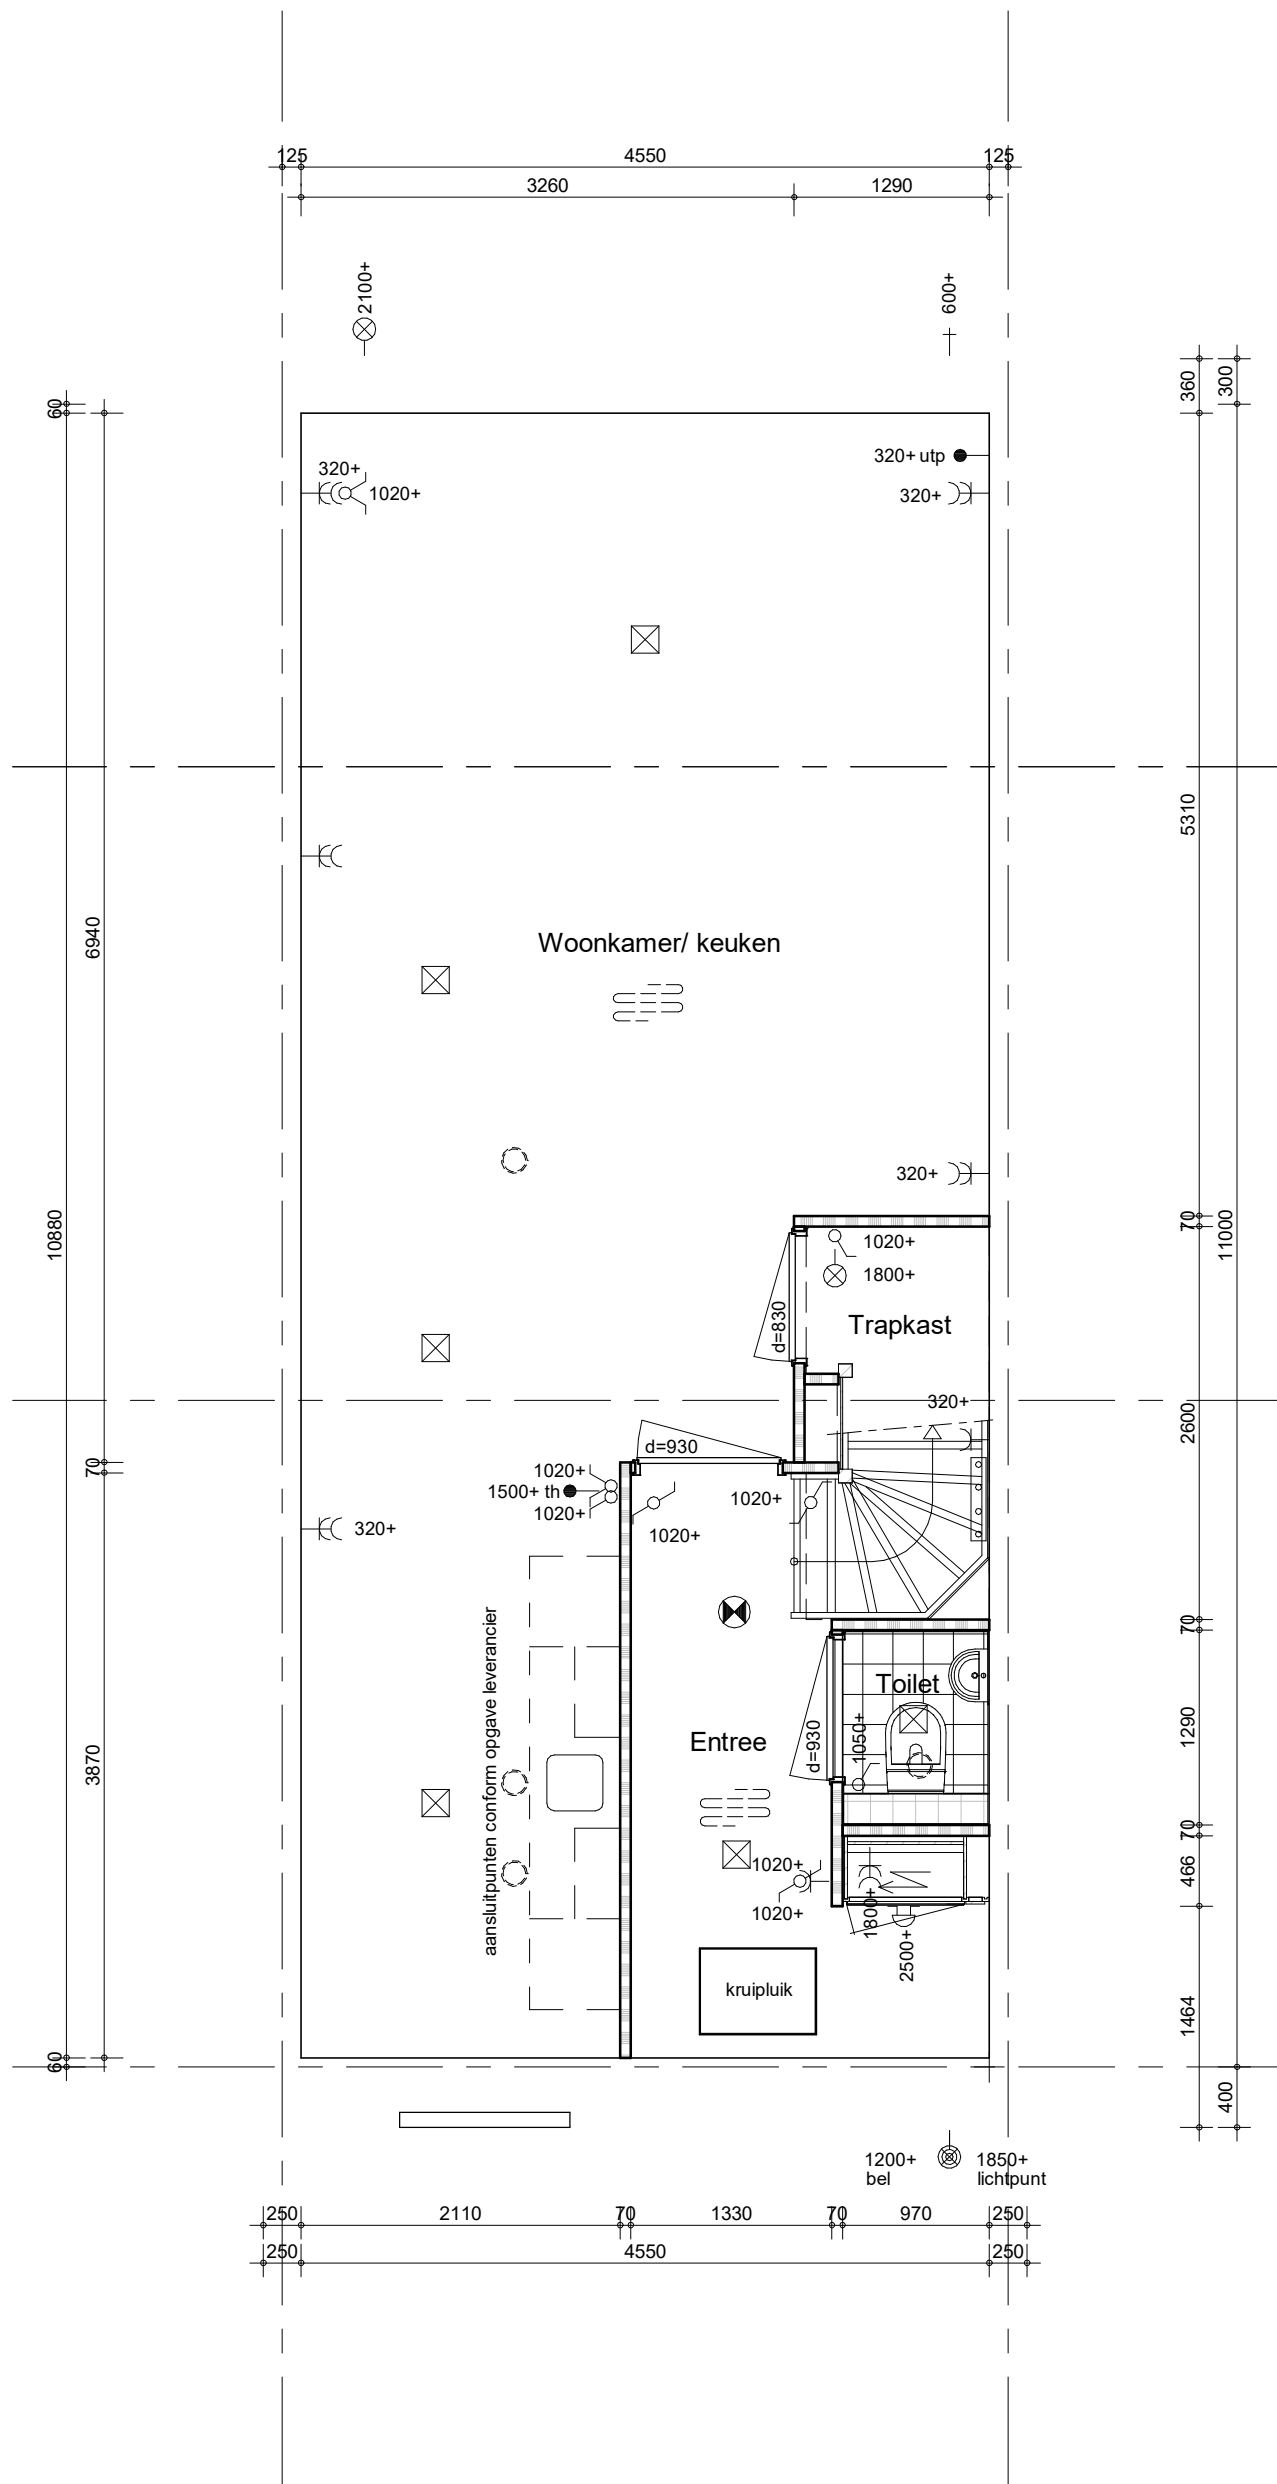


project
Delft - 86 woningen - Grasbuurt 3

BAM Advies & Engineering
 Runnenburg 12
 Postbus 54
 3980 CB Bunnik
 (030) 6598933

omschrijving
Type A
opties indelingsvariant
trapkast, uitbouw

getekend
SVe
 status
 voorlopig
 project nr
WN50045
 tekening nr
V-A-107

schaal
 1:50
 datum
 05-10-2023
 wijz.

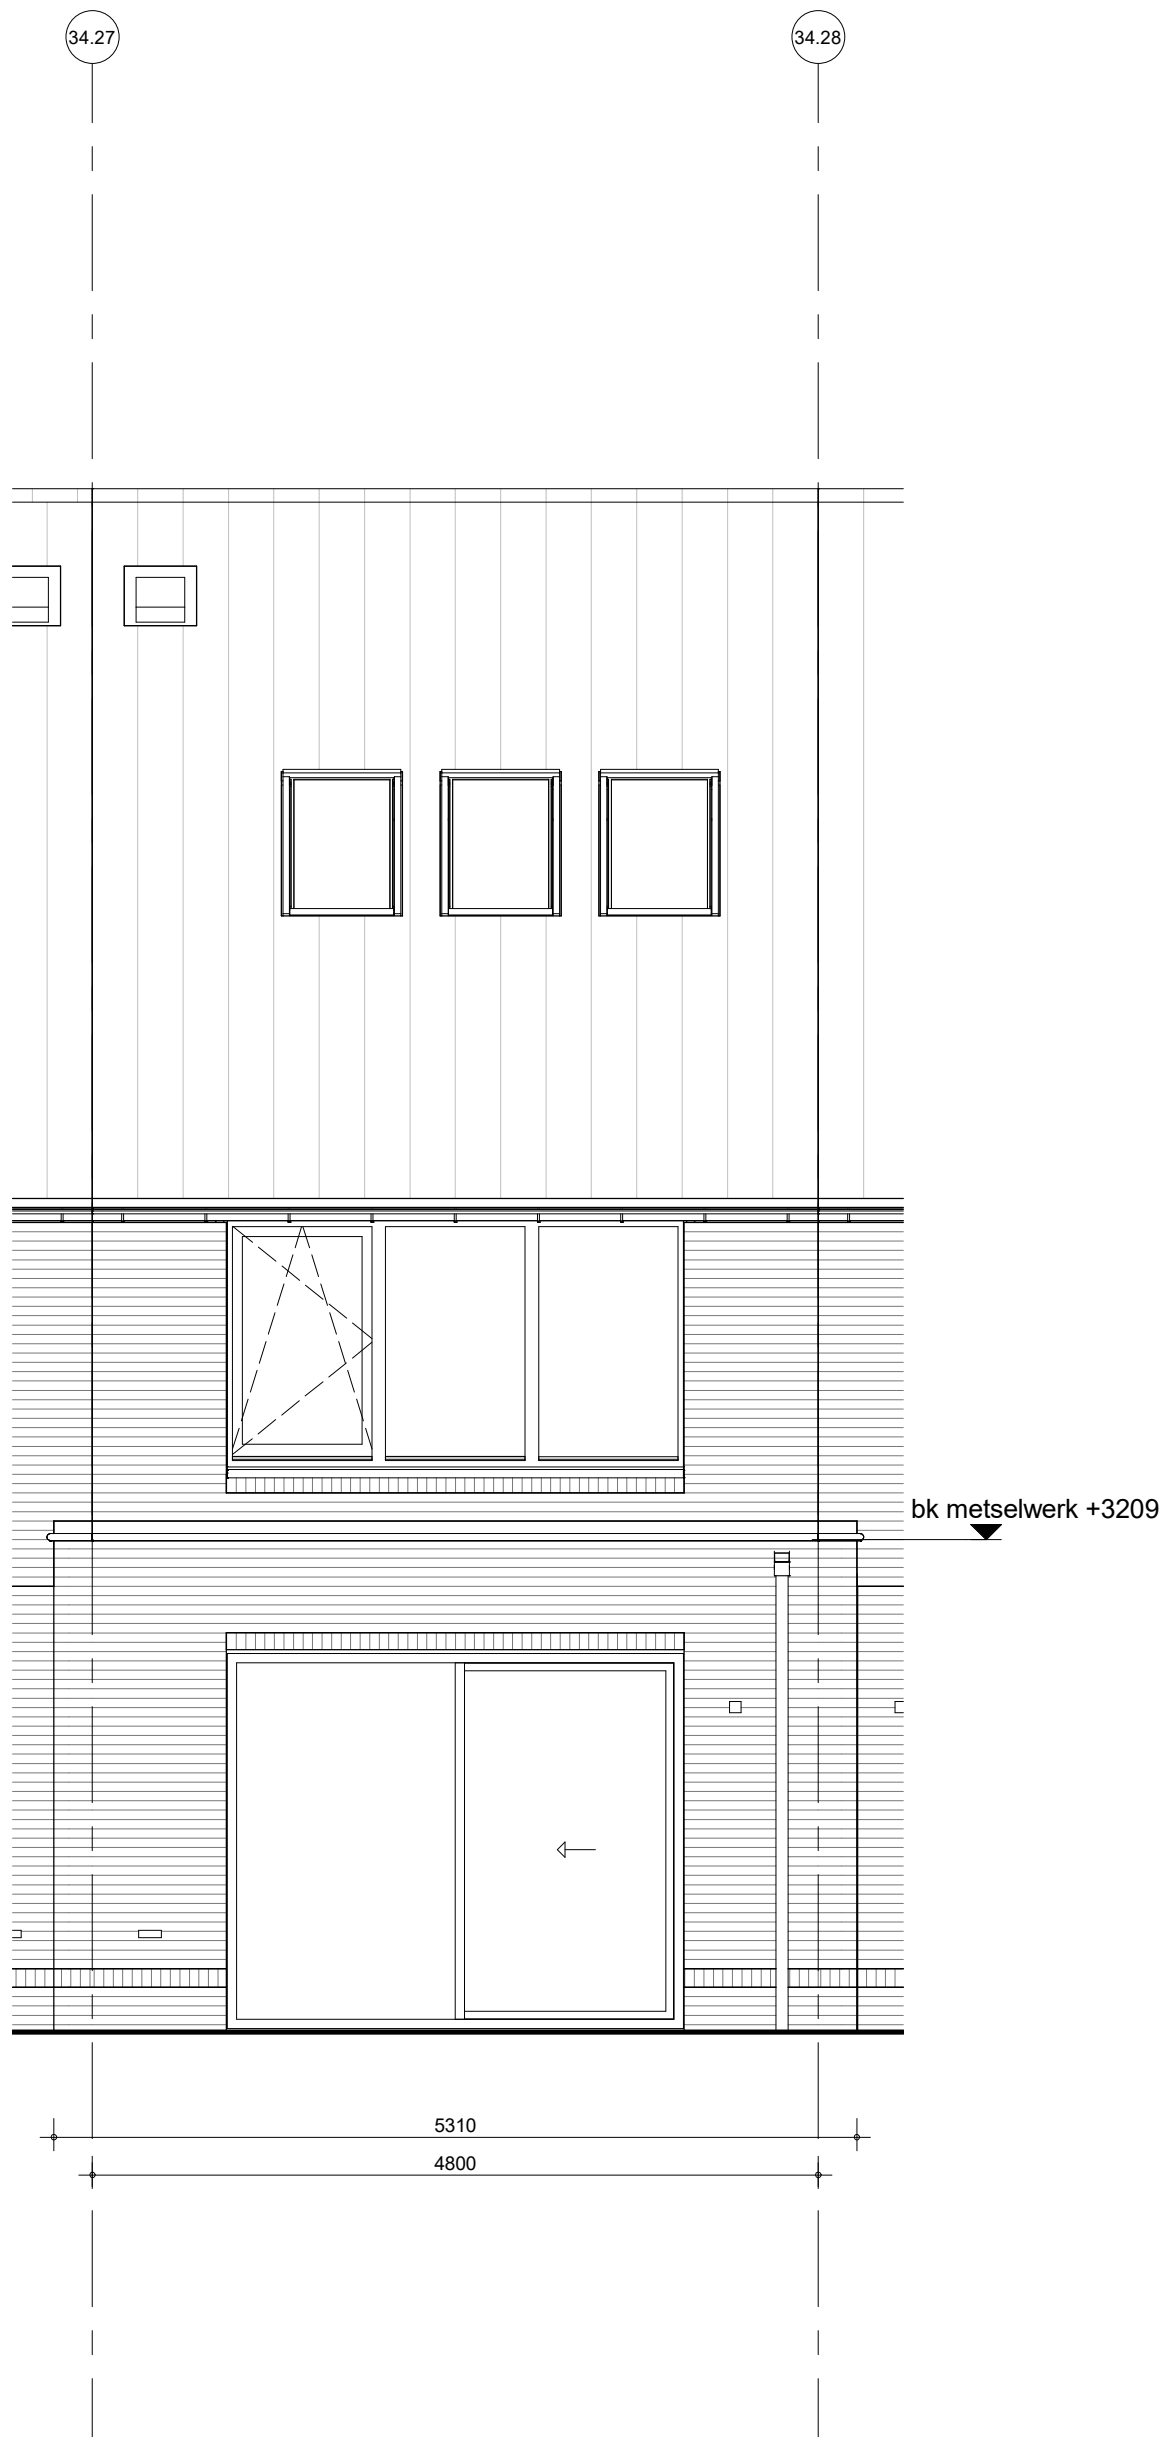

BAM Advies & Engineering
 Runnenburg 12
 Postbus 54
 3980 CB Bunnik
 (030) 6598933



project
Delft - 86 woningen - Grasbuurt 3

omschrijving
**Type A
 opties ruimtevergroterend
 uitbouw**

getekend SVe	schaal 1:50
status definitief	datum 05-10-2023
project nr WN50045	
tekening nr V-A-200	wijz.

Optie Dakkapel
 bouwnummer 143,145,146,148,149,150,152,155,159,171,172,176,178,181,185
 (als getekend)
 bouwnummer
 145,147,151,153,154,156,157,158,160,173,174,175,177,179,180,182,183,184,
 186 (als gespiegeld)

976 2548 1276

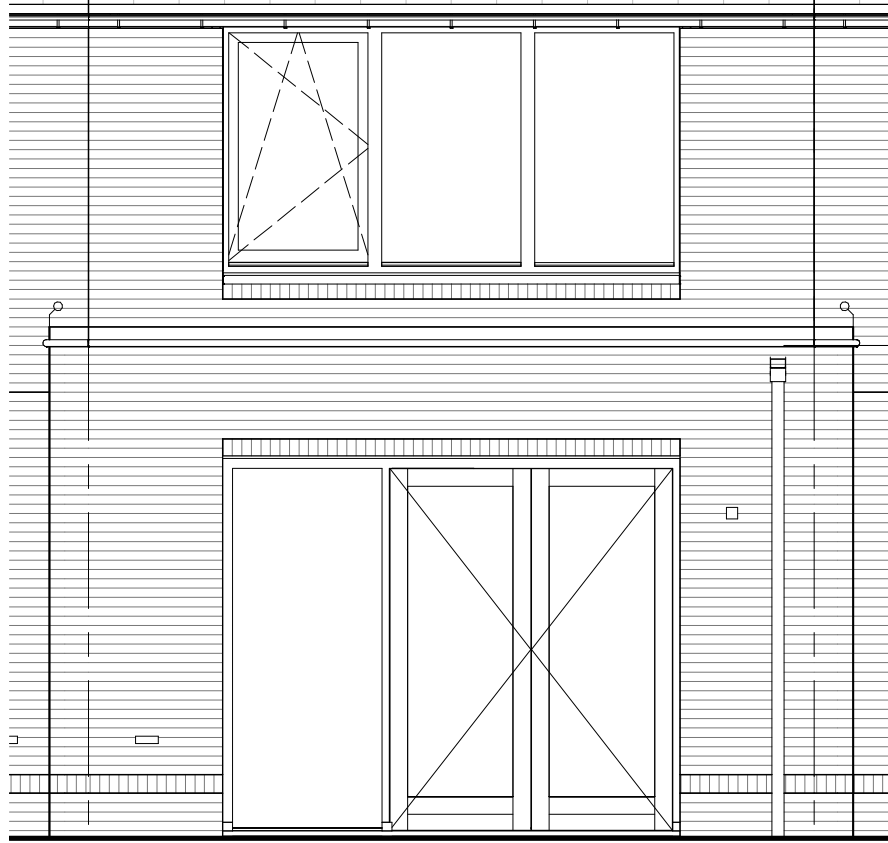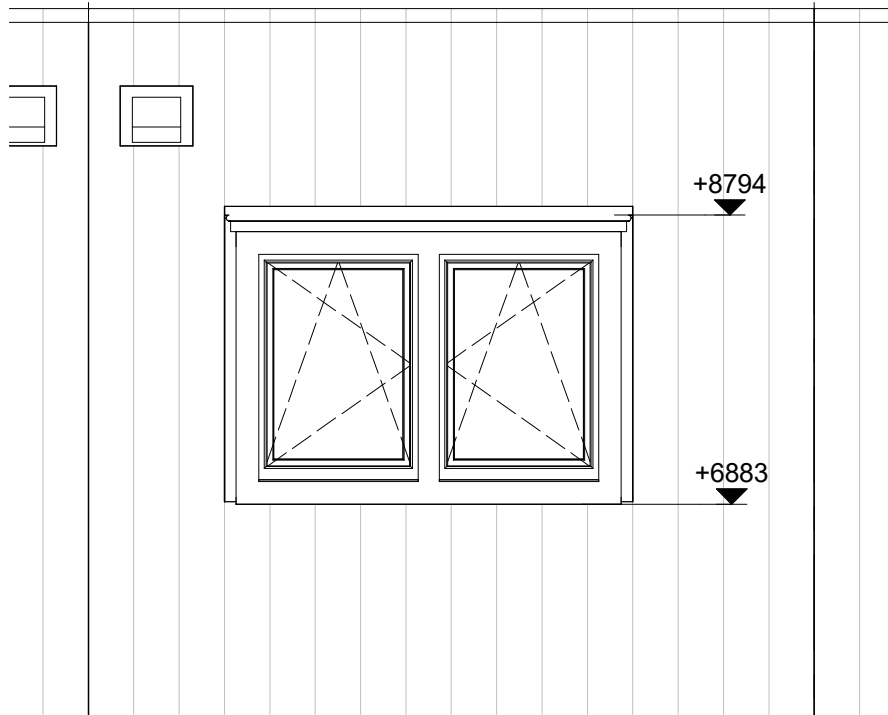

5310
 4800



project
 Delft - 86 woningen - Grasbuurt 3

BAM Advies & Engineering
 Runnenburg 12
 Postbus 54
 3980 CB Bunnik
 (030) 6598933


omschrijving
 Type A
 opties ruimtevergroterend
 uitbouw / dubbele deuren / dakkapel

getekend
 SVe
 status
 definitief

schaal
 1:50
 datum
 05-10-2023

project nr
 WN50045
 tekening nr
 V-A-201

wijz.

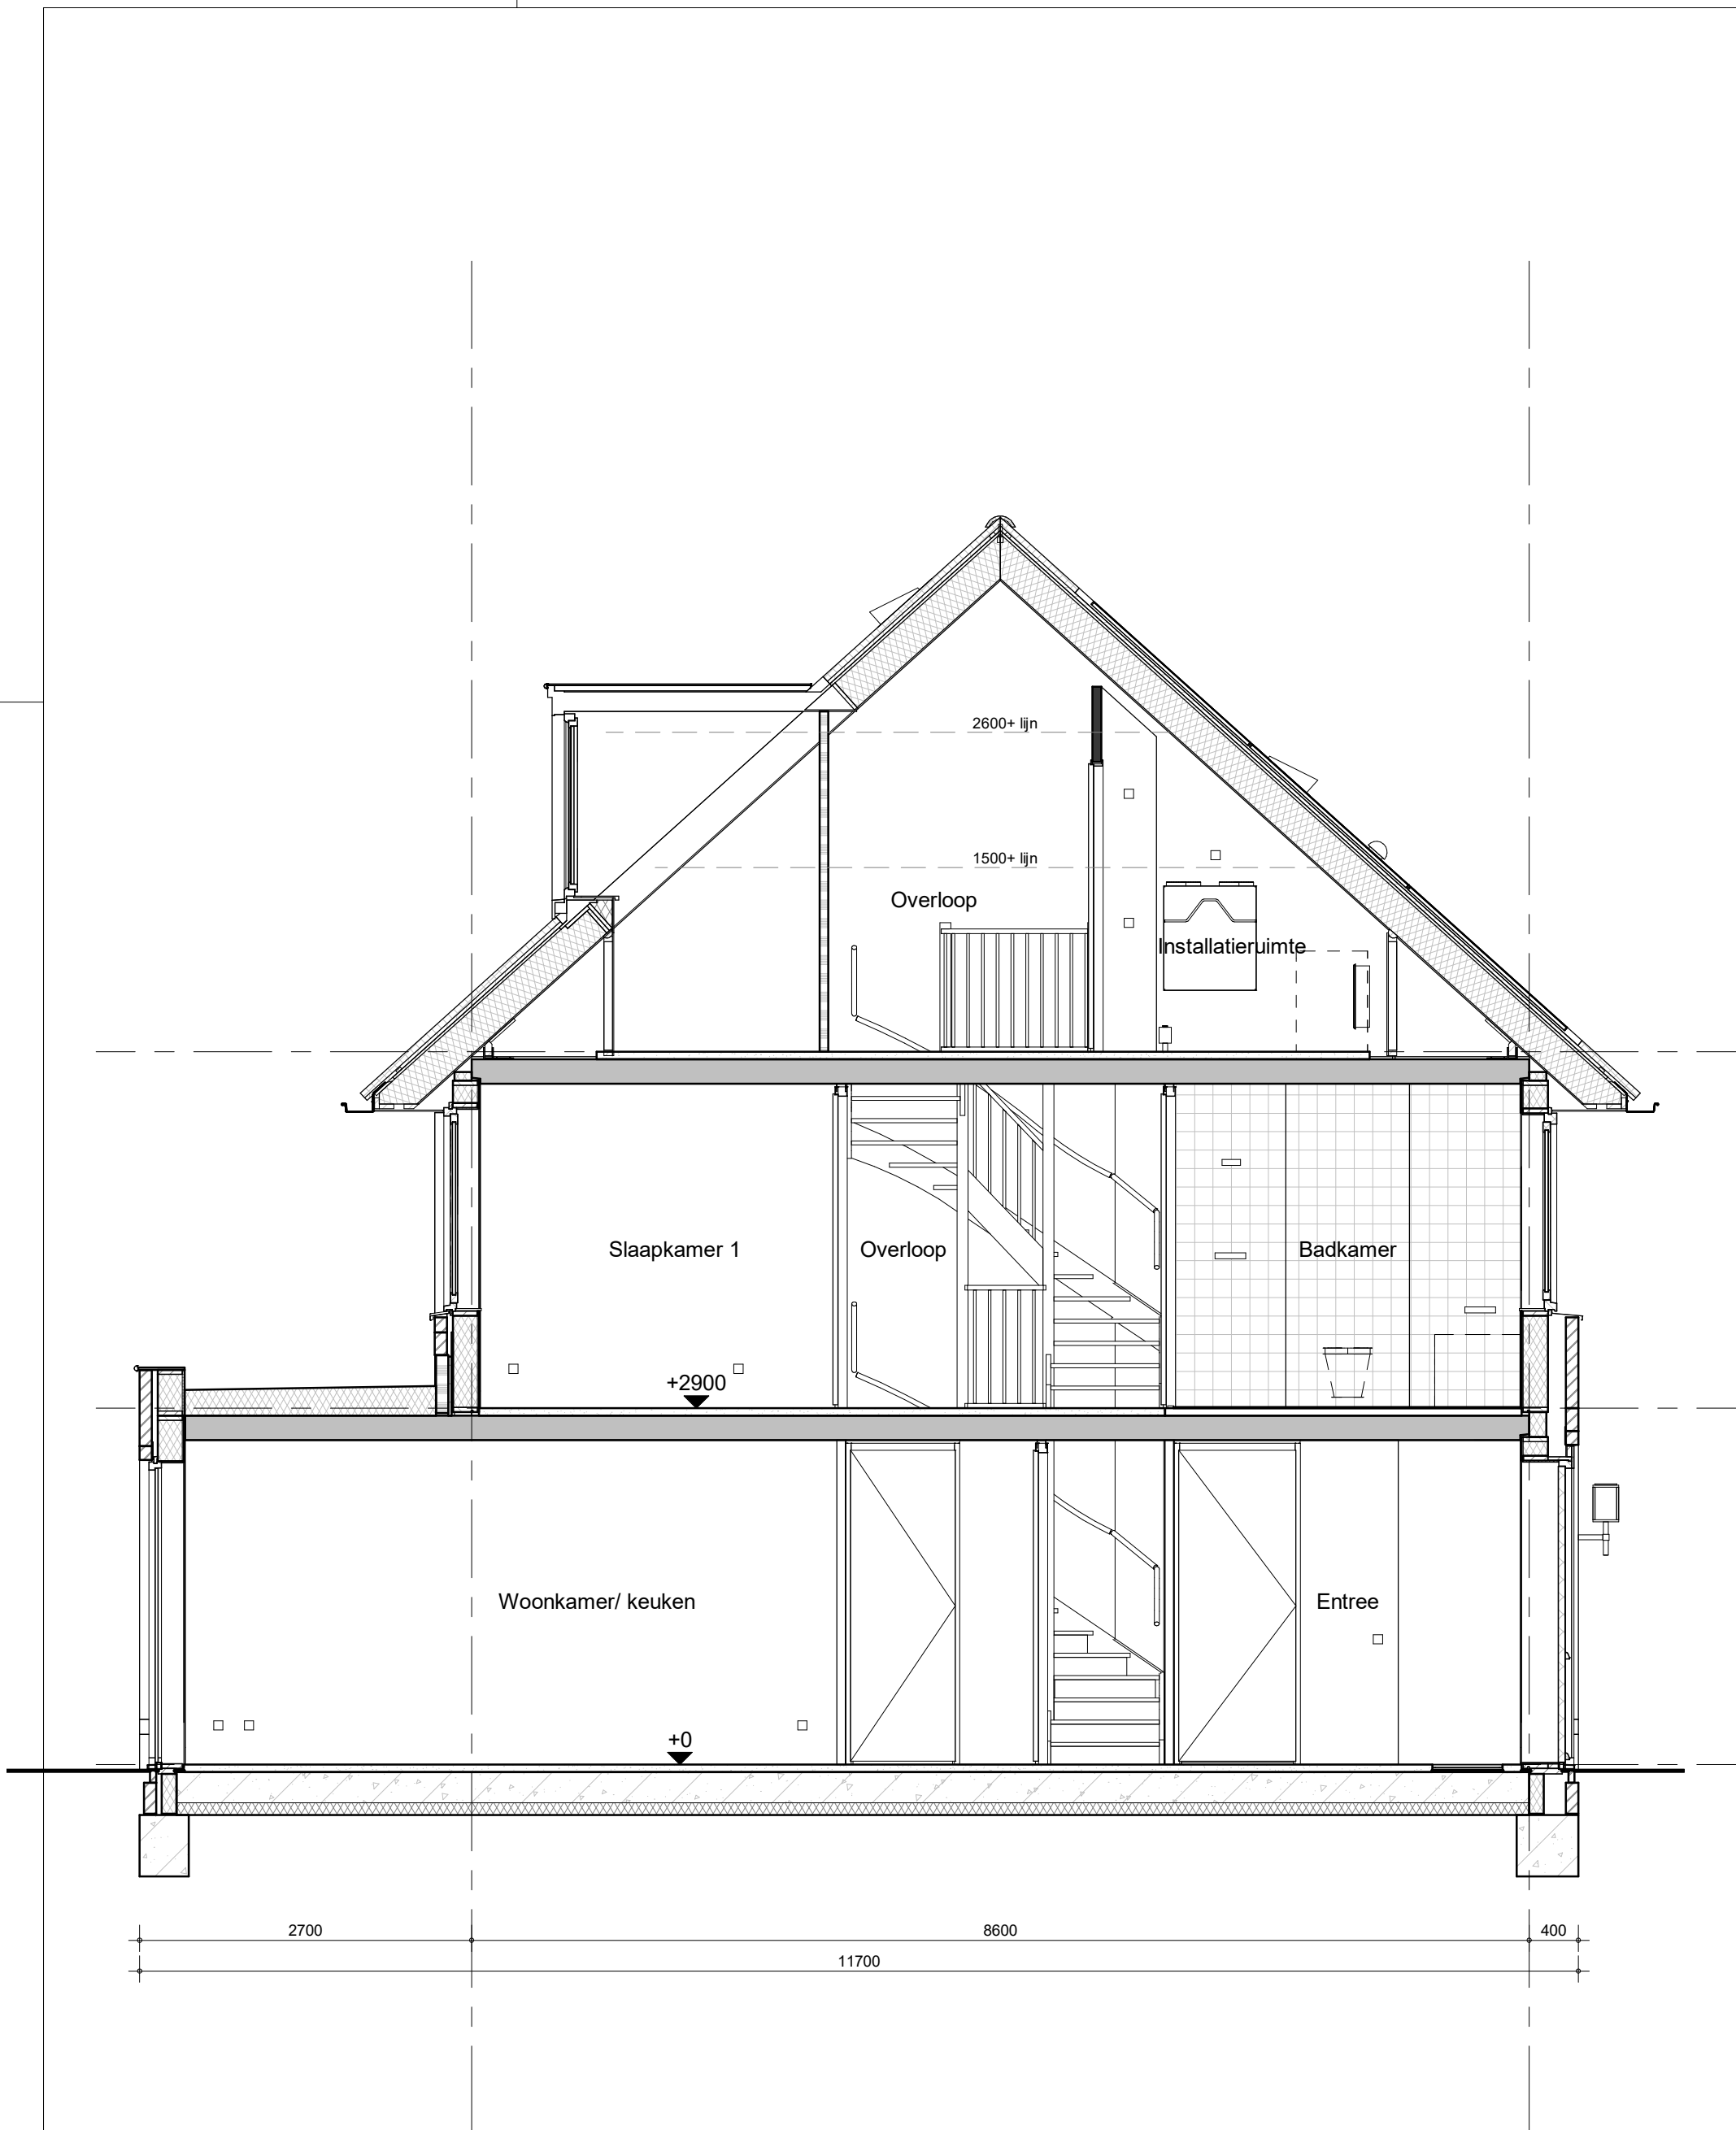

BAM Advies & Engineering
 Runnenburg 12
 Postbus 54
 3980 CB Bunnik
 (030) 6598933

project
 Delft - 86 woningen - Grasbuurt 3

omschrijving
Type A
 opties ruimtevergroterend
 uitbouw / trapkast / dubbele deuren / dakkapel

getekend
 SVe
 status
 definitief

schaal
 1:50
 datum
 05-10-2023

project nr
WN50045
 tekening nr
V-A-300

wijz.